


Elewacja zachodnia

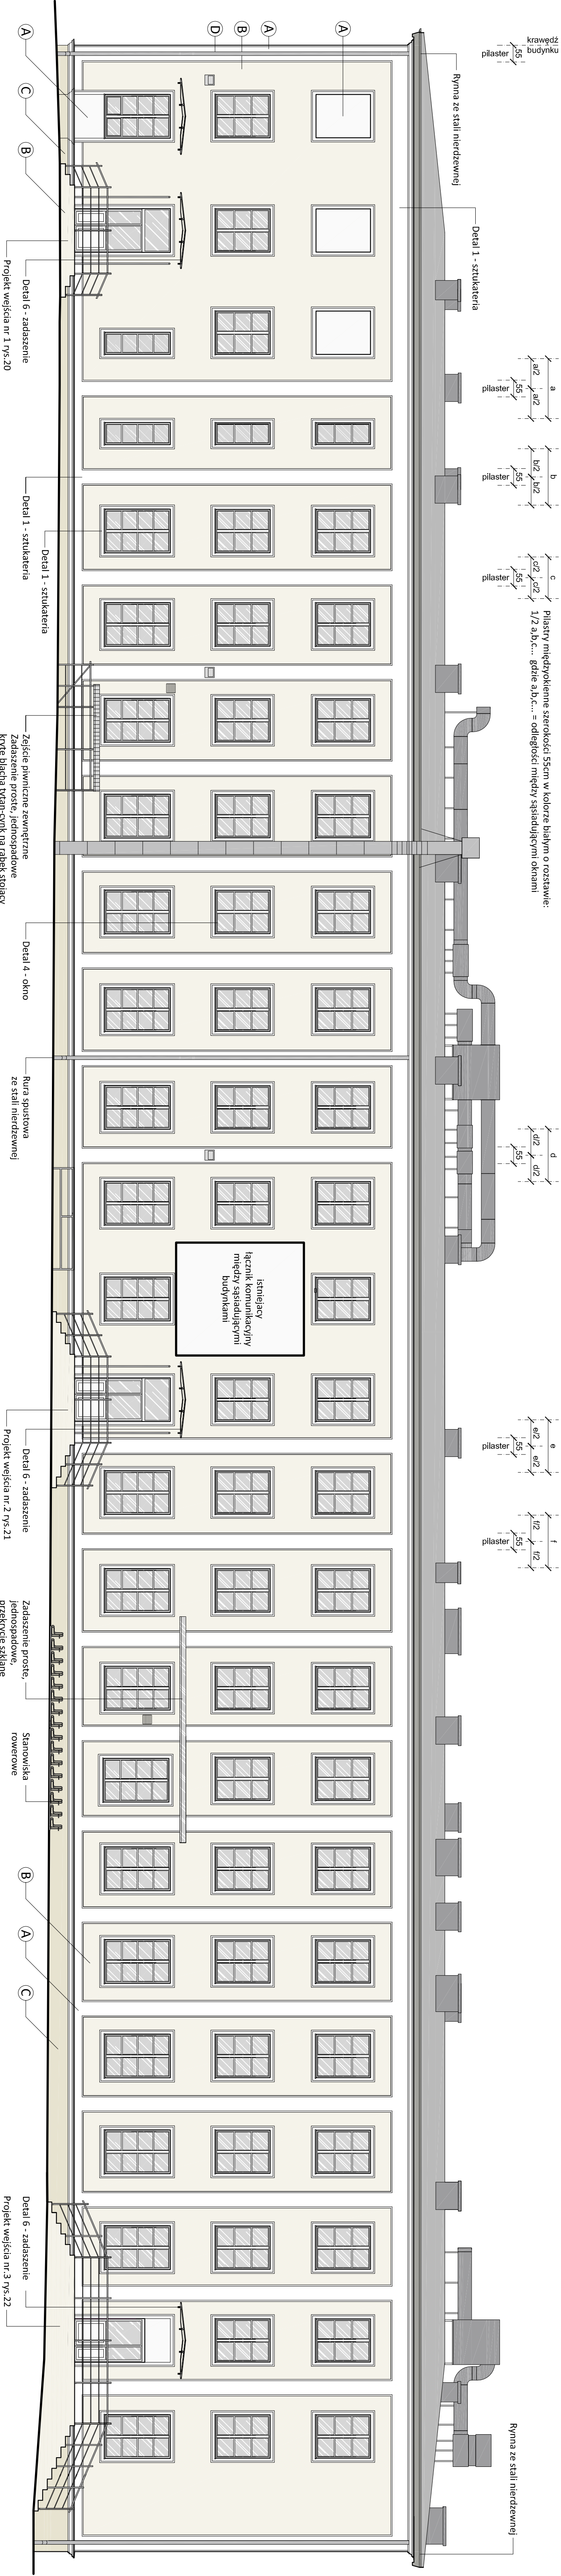


UWAGI OGÓLNE

1. Wszystkie wymiary podano w cm.
2. Obróbki blacharskie wykonane z blachy stalowej tytanowo-cynkowej.
3. Rytny i rury spustowe wykonane z blachy stalowej tytanowo-cynkowej, gotowlakowane.
4. Parapety zewnętrzne wykonane z blachy stalowej tytanowo-cynkowej powlekanej w kolorze białym.
5. Parapety wewnętrzne aglomerowane w kolorze białym brzoym A.
6. Ocieśla okienne malowane w kolorze białym brzoym A.
7. Tylny zewnętrzny korydzyrnik malowany szlakaowy malowanego farbą sylkatową.
8. Granatura i lakura tylny dla kolorów.
9. Kolor A - tylny gładki o granaturze 1mm.
10. Kolor B - tylny w lakurze kamyczkowej "baranek" o granaturze 3mm.
11. Tylny zewnętrzny ścian pływacznych wykonac z tylnu mozikowego.
12. Okładzina schodów i podestów zewnętrznych z granitu chińskiego.
13. W dwóch odcieniach koloru beżowego: jasnego beżu stopień i ciemnego podstopień.
14. Balustrady i pochwyty schodowe oraz podchwyty dla niepełnosprawnych wykonane w ujednolicony technice ze stali nierdzewnej o profilach pokoiągłych fi 40 i 50 mm.

ZESTAWIENIE KOLORYSTYKI ELEWACJI

OZNACZENIE	WZÓR	WSTĘPOWANIE	KOLORNIK I	KOLORNIK II
A Białe bazy		piłastry, opaski okienne, gzymsy, sztukaterie	Caparol Histoith Weiss 0	Baurit Life 0019
B Biele beżowa		plyciny międzyoknami, murki oporowe, stopnice	Caparol Histoith Umbra dunkel 50	Baurit Life 0389
C Beżowy		cekił budynku, podstopnice	Caparol CL/C-22 Tylny mozikowy	Baurit M 325 Tylny mozikowy
D Stalowy		balustrady, blacharka, rymy i rury spustowe	kolor: srebrnoszary, naturalnej stali nierdzewnej matowanej	

<div><div></div><div><div>SOPOCKIESTUDIOPROJEKTOWE</div><div>ul. Jagiellońska 3B/1 81-842 Sopot 607 533 588 studio.sopot@wp.pl www.studio.sopot.pl</div></div></div>			
Elewacja zachodnia - Projekt			
Temat	Projekt termomodernizacji budynku użyteczności publicznej	1:100	
Obiekt	Kujawsko-Pomorski Urząd Wojewódzki Delegatura w Toruniu	05.2015	
Adres	ul. Moniuszki 15/21, 07-100 Toruń		
Projektant	mgr inż. arch. Jacek Bosiański Nr. upr. 429/POOKK/2011		
Sprawdzający	mgr inż. arch. Zenon Bosiański Nr. upr. GI-III-650/485/76		
Opracowanie	mgr inż. arch. Małgorzata Bosiacka		
Investor	Kujawsko-Pomorski Urząd Wojewódzki w Bydgoszczy		
		PB 17	
		ul. Jagiellońska 3, 85-950 Bydgoszcz	
		Strona Nr. 55	