


III PIĘTRO GŁÓWNEGO BUDYNKU (WIEŻOWCA)


INSTALACJA KLIMATYZACYJNA - RZUT III PIĘTRA

SKALA 1:50

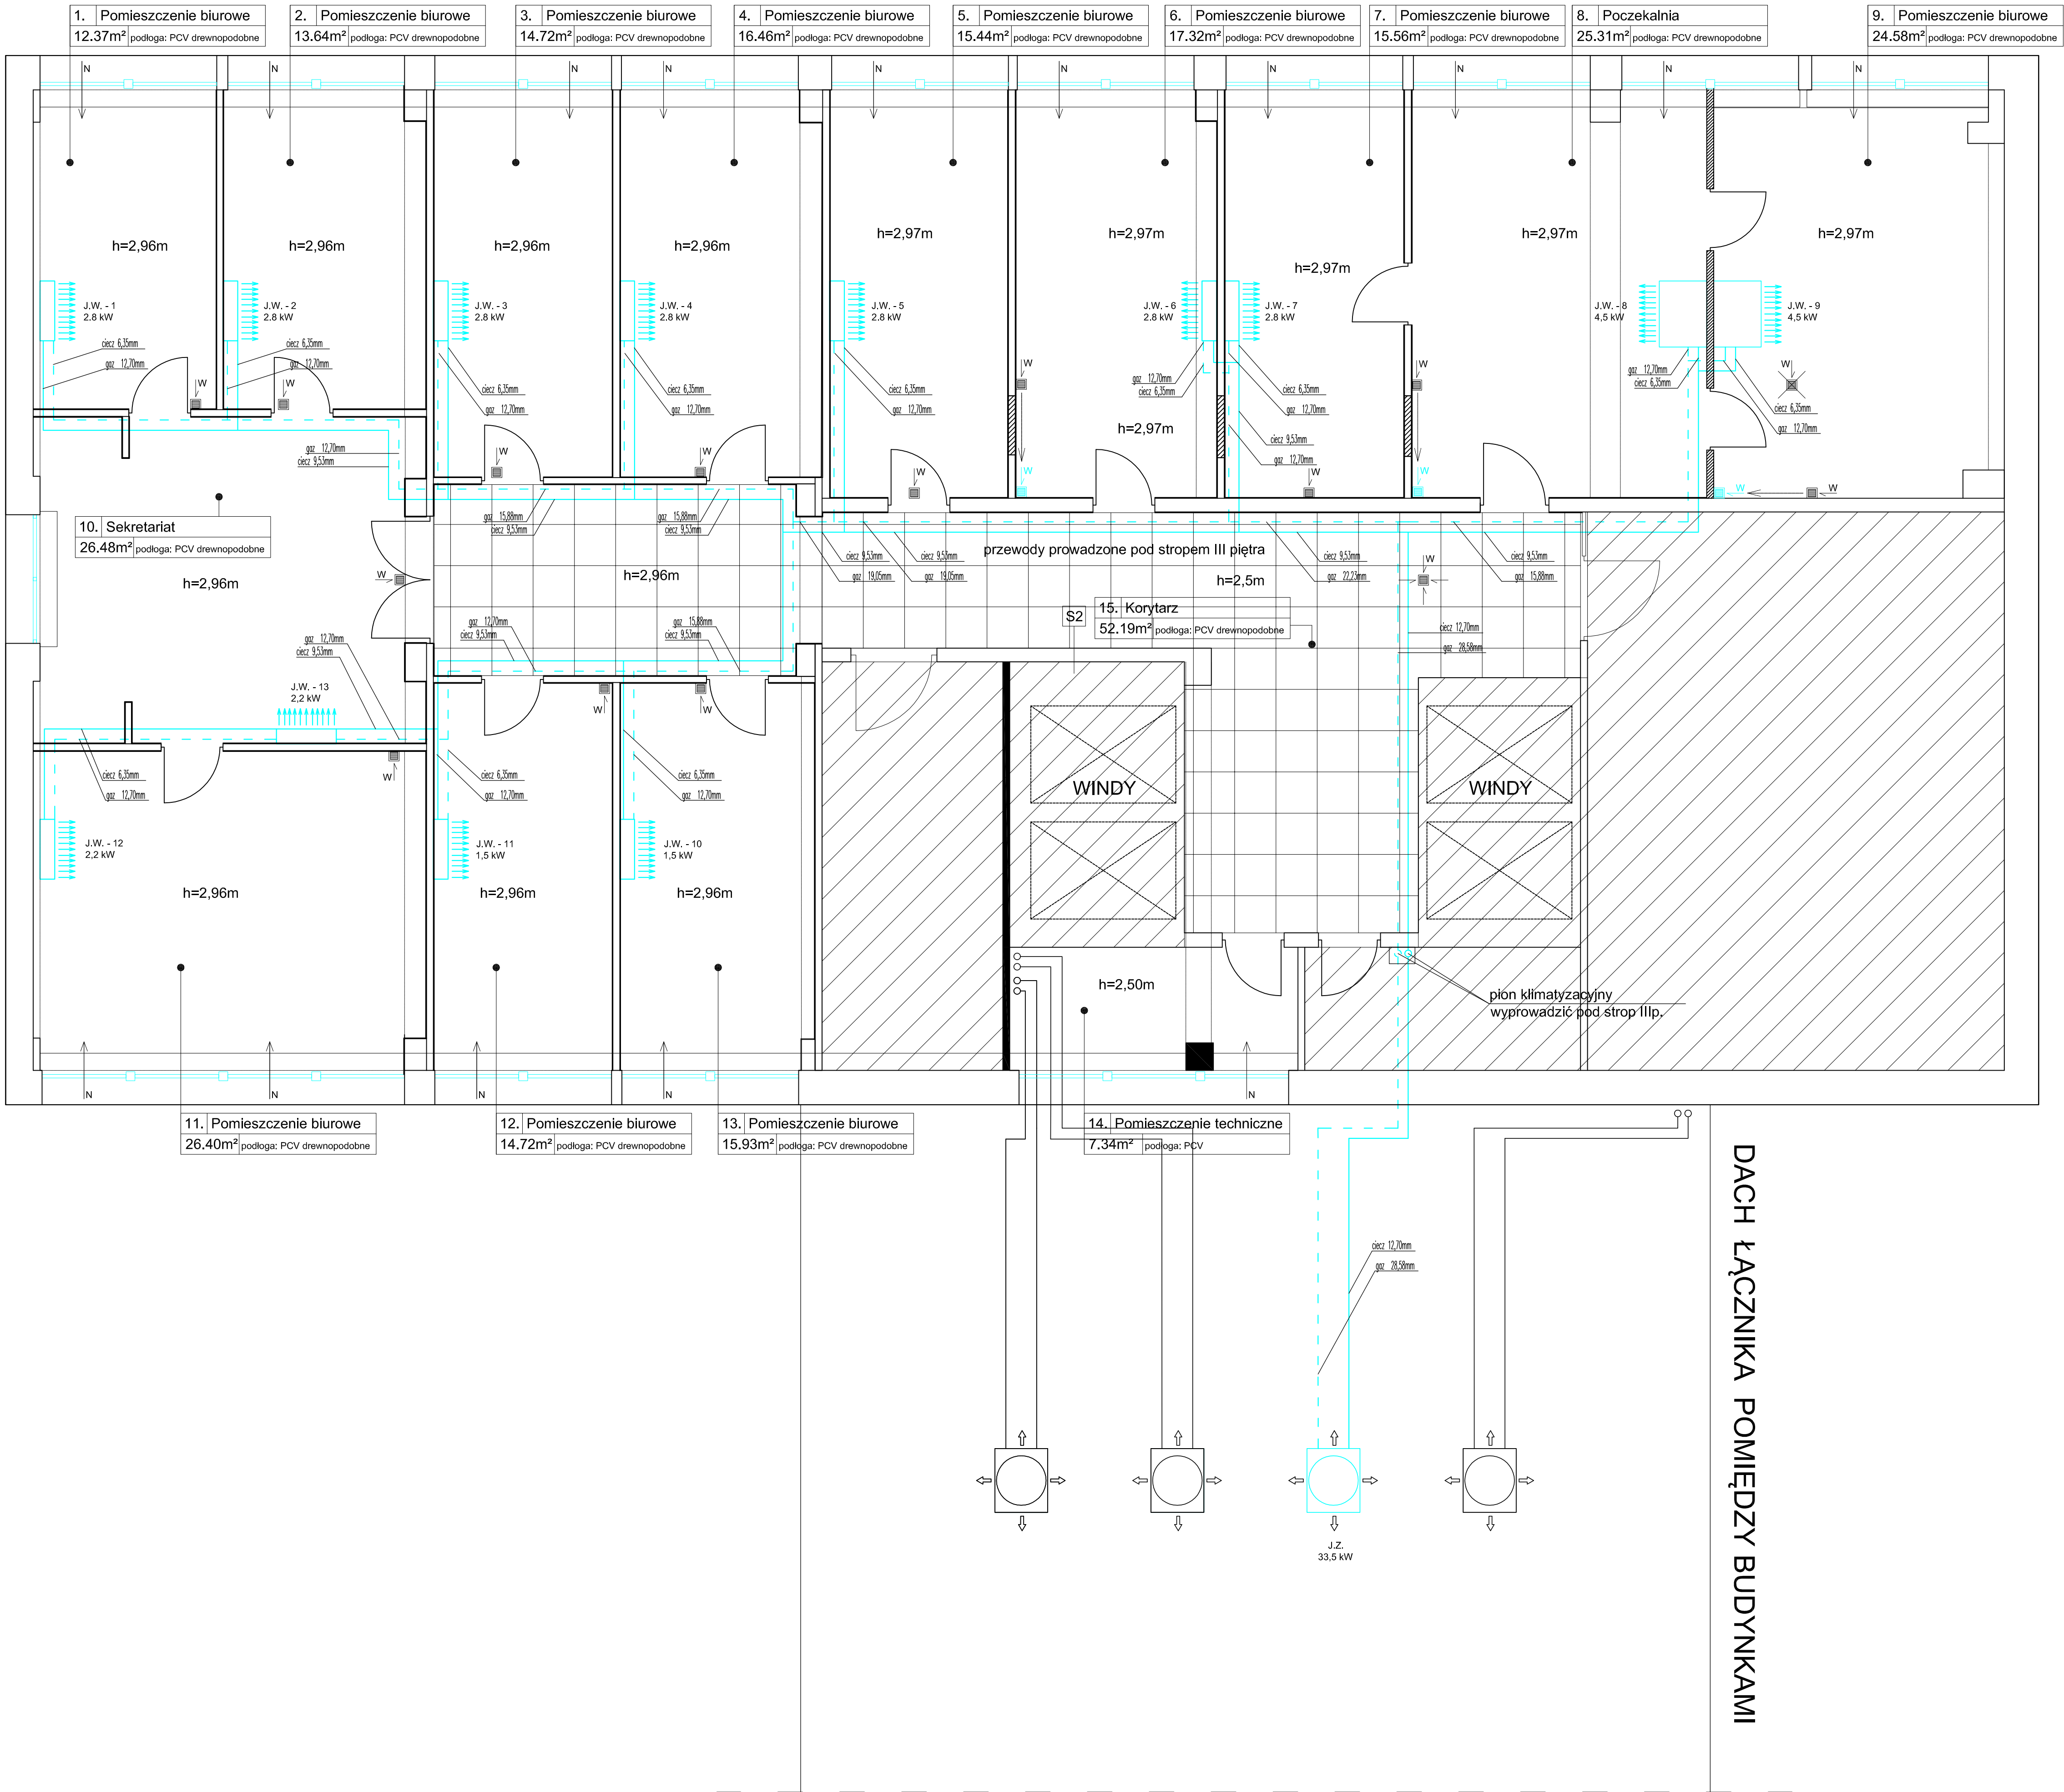

Lp.	Nazwa pomieszczenia	Pow.
1.	Pomieszczenie biurowe	12.37m <sup>2</sup>
2.	Pomieszczenie biurowe	13.64m <sup>2</sup>
3.	Pomieszczenie biurowe	14.72m <sup>2</sup>
4.	Pomieszczenie biurowe	16.46m <sup>2</sup>
5.	Pomieszczenie biurowe	15.44m <sup>2</sup>
6.	Pomieszczenie biurowe	17.32m <sup>2</sup>
7.	Pomieszczenie biurowe	15.56m <sup>2</sup>
8.	Poczekalnia	25.31m <sup>2</sup>
9.	Pomieszczenie biurowe	24.58m <sup>2</sup>
10.	Sekretariat	26.48m <sup>2</sup>
11.	Pomieszczenie biurowe	26.40m <sup>2</sup>
12.	Pomieszczenie biurowe	14.72m <sup>2</sup>
13.	Pomieszczenie biurowe	15.93m <sup>2</sup>
14.	Pomieszczenie techniczne	7.34m <sup>2</sup>
15.	Korytarz	52.19m <sup>2</sup>
Suma powierzchni użytkowej:		298.46m <sup>2</sup>

OPIS OZNACZEŃ:

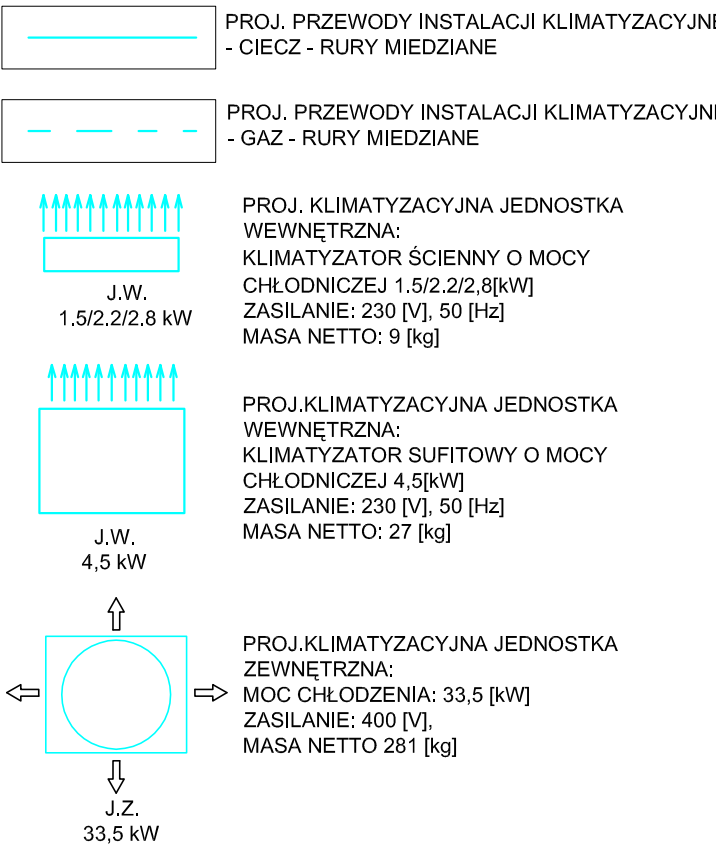

ZESTAWIENIE PODSTAWOWYCH ELEMENTÓW INST. KLIMATYZACYJNEJ				
Lp.	Nazwa	Symbol	Typ	Max. moc chłodnicza
1	Biuro	J.W. 1	Jedn. wewnętrzna ścienna	2,8kW
2	Biuro	J.W. 2	Jedn. wewnętrzna ścienna	2,8kW
3	Biuro	J.W. 3	Jedn. wewnętrzna ścienna	2,8kW
4	Biuro	J.W. 4	Jedn. wewnętrzna ścienna	2,8kW
5	Biuro	J.W. 5	Jedn. wewnętrzna ścienna	2,8kW
6	Biuro	J.W. 6	Jedn. wewnętrzna ścienna	2,8kW
7	Biuro	J.W. 7	Jedn. wewnętrzna ścienna	2,8kW
8	Poczekalnia	J.W. 8	Jedn. wewnętrzna sufitowa	4,5kW
9	Biuro	J.W. 9	Jedn. wewnętrzna sufitowa	4,5kW
10	Biuro	J.W. 10	Jedn. wewnętrzna ścienna	1,5kW
11	Biuro	J.W. 11	Jedn. wewnętrzna ścienna	1,5kW
12	Biuro	J.W. 12	Jedn. wewnętrzna ścienna	2,2kW
13	Sekretariat	J.W. 13	Jedn. wewnętrzna ścienna	2,2kW
14	Dach łącznika	J.Z.	Jedn. zewnętrzna	33,5kW

GRUPA RMK  
INWESTOR: Kujawsko-Pomorski Urząd Wojewódzki w Bydgoszczy, Biuro Finansowo-Inwestycyjne  
ul. Jagiellońska 3, 85-650 Bydgoszcz

Projektant instalacji sanitarnych:	Nr uprawnień	Data	Proble
mgr inż. Tomasz Pietrak	POM/0250/POCS/12	08.03.2015	
Świadczący instalacji sanitarnych:	Nr uprawnień	Data	Proble
mgr inż. Adam Szymborski	POM/0239/POCS/11	08.03.2015	
Temat opracowania: Projekt przebudowy wewnętrznej III piętra budynku B Urzędu Wojewódzkiego w Bydgoszczy			
Tytuł rysunku: INSTALACJA KLIMATYZACYJNA - RZUT III PIĘTRA			
Skala: 1:50			
Nr rysunku: IS 1			

BUDYNEK STAROSTWA ZLOKALIZOWANY WZDŁUŻ  
UL.KS. KONARSKIEGO

LEGENDA:  
pomieszczenia poza zakresem opracowania