


INSTALACJA KLIMATYZACYJNA
- SCHEMAT GŁÓWNEGO ORUROWANIA

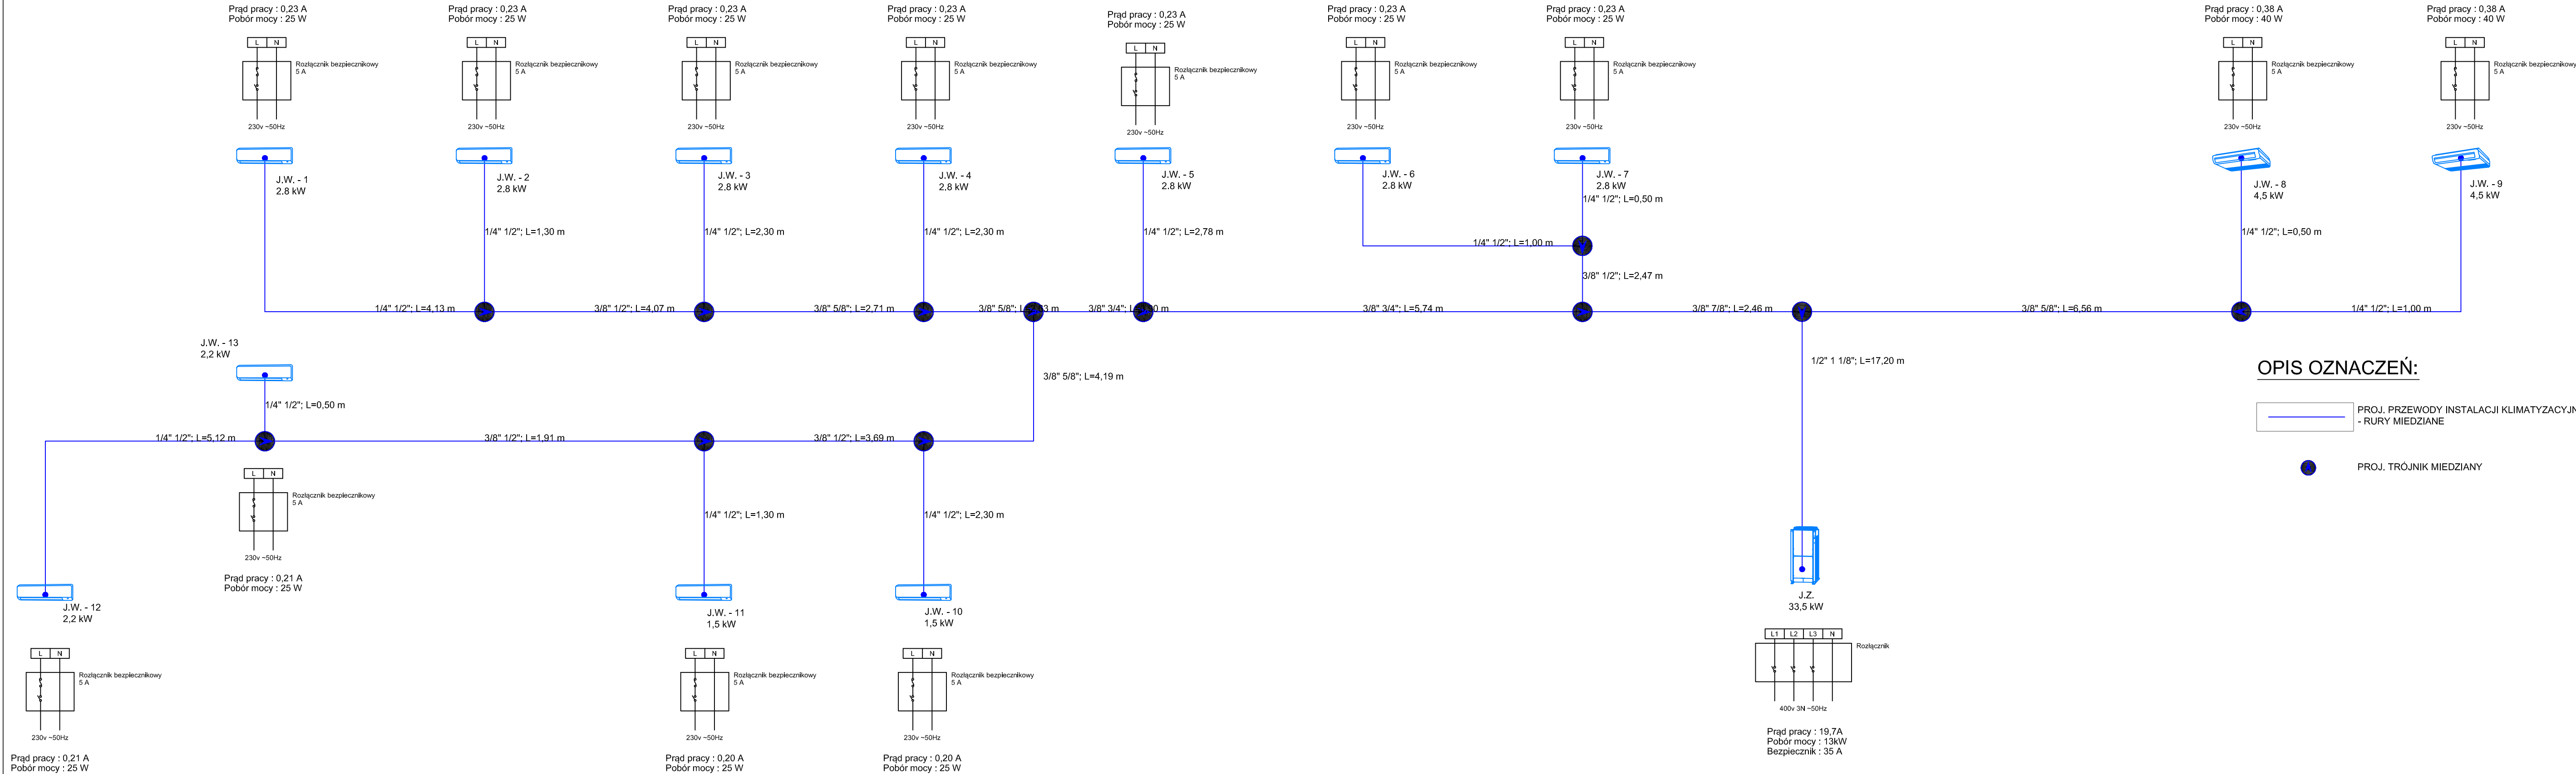

OPIS OZNACZEŃ:

- PROJ. PRZEWODY INSTALACJI KLIMATYZACYJNEJ
- RURY MIEDZIANE
- PROJ. TRÓJNIK MIEDZIANY

ZESTAWIENIE
PODSTAWOWYCH ELEMENTÓW INST. KLIMATYZACYJNEJ

Lp.	Nazwa	Symbol	Typ	Max. moc chłodzenia
1	Biuro	J.W. 1	Jedn. wewnęt. ścienna	2,8kW
2	Biuro	J.W. 2	Jedn. wewnęt. ścienna	2,8kW
3	Biuro	J.W. 3	Jedn. wewnęt. ścienna	2,8kW
4	Biuro	J.W. 4	Jedn. wewnęt. ścienna	2,8kW
5	Biuro	J.W. 5	Jedn. wewnęt. ścienna	2,8kW
6	Biuro	J.W. 6	Jedn. wewnęt. ścienna	2,8kW
7	Biuro	J.W. 7	Jedn. wewnęt. ścienna	2,8kW
8	Poczekalnia	J.W. 8	Jedn. wewnęt. sufitowa	4,5kW
9	Biuro	J.W. 9	Jedn. wewnęt. sufitowa	4,5kW
10	Biuro	J.W. 10	Jedn. wewnęt. ścienna	1,5kW
11	Biuro	J.W. 11	Jedn. wewnęt. ścienna	1,5kW
12	Biuro	J.W. 12	Jedn. wewnęt. ścienna	2,2kW
13	Sekretariat	J.W. 13	Jedn. wewnęt. ścienna	2,2kW
14	Dach łącznika	J.Z.	Jedn. zewmętrzna	33,5kW



GRUPA RMK Architektura i Budownictwo
ul. Reymonta 15, Pogórze, gm. Kosakowo
tel. 502-561-340
www.rmkaarchitekci.pl

Inwestor: Kujawsko-Pomorski Urząd Wojewódzki w Bydgoszczy, Biuro Finansowo-Inwestycyjne
ul. Jagiellońska 3, 85-950 Bydgoszcz

Projektant instalacji sanitarnych: mgr inż. Tomasz Pietrzak	Nr uprawnień: POM/0250/POOS/12	Data: 08.03.2015	Podpis:
--	-----------------------------------	---------------------	---------

Sprawdzający instalacji sanitarnych: mgr inż. Adam Szymborski	Nr uprawnień: POM/0239/POOS/11	Data: 08.03.2015	Podpis:
--	-----------------------------------	---------------------	---------

Temat opracowania: Projekt przebudowy wewnętrznej III piętra budynku B Urzędu Wojewódzkiego w Bydgoszczy			Skala: -
Tytuł rysunku: INSTALACJA KLIMATYZACYJNA - SCHEMAT GŁÓWNEGO ORUROWANIA			Nr rysunku: IS 2