
Dobór gatunkowy do projektu zagospodarowania zieleni przy Urzędzie Gminy w Pokrzywnicy

Skala 1:200

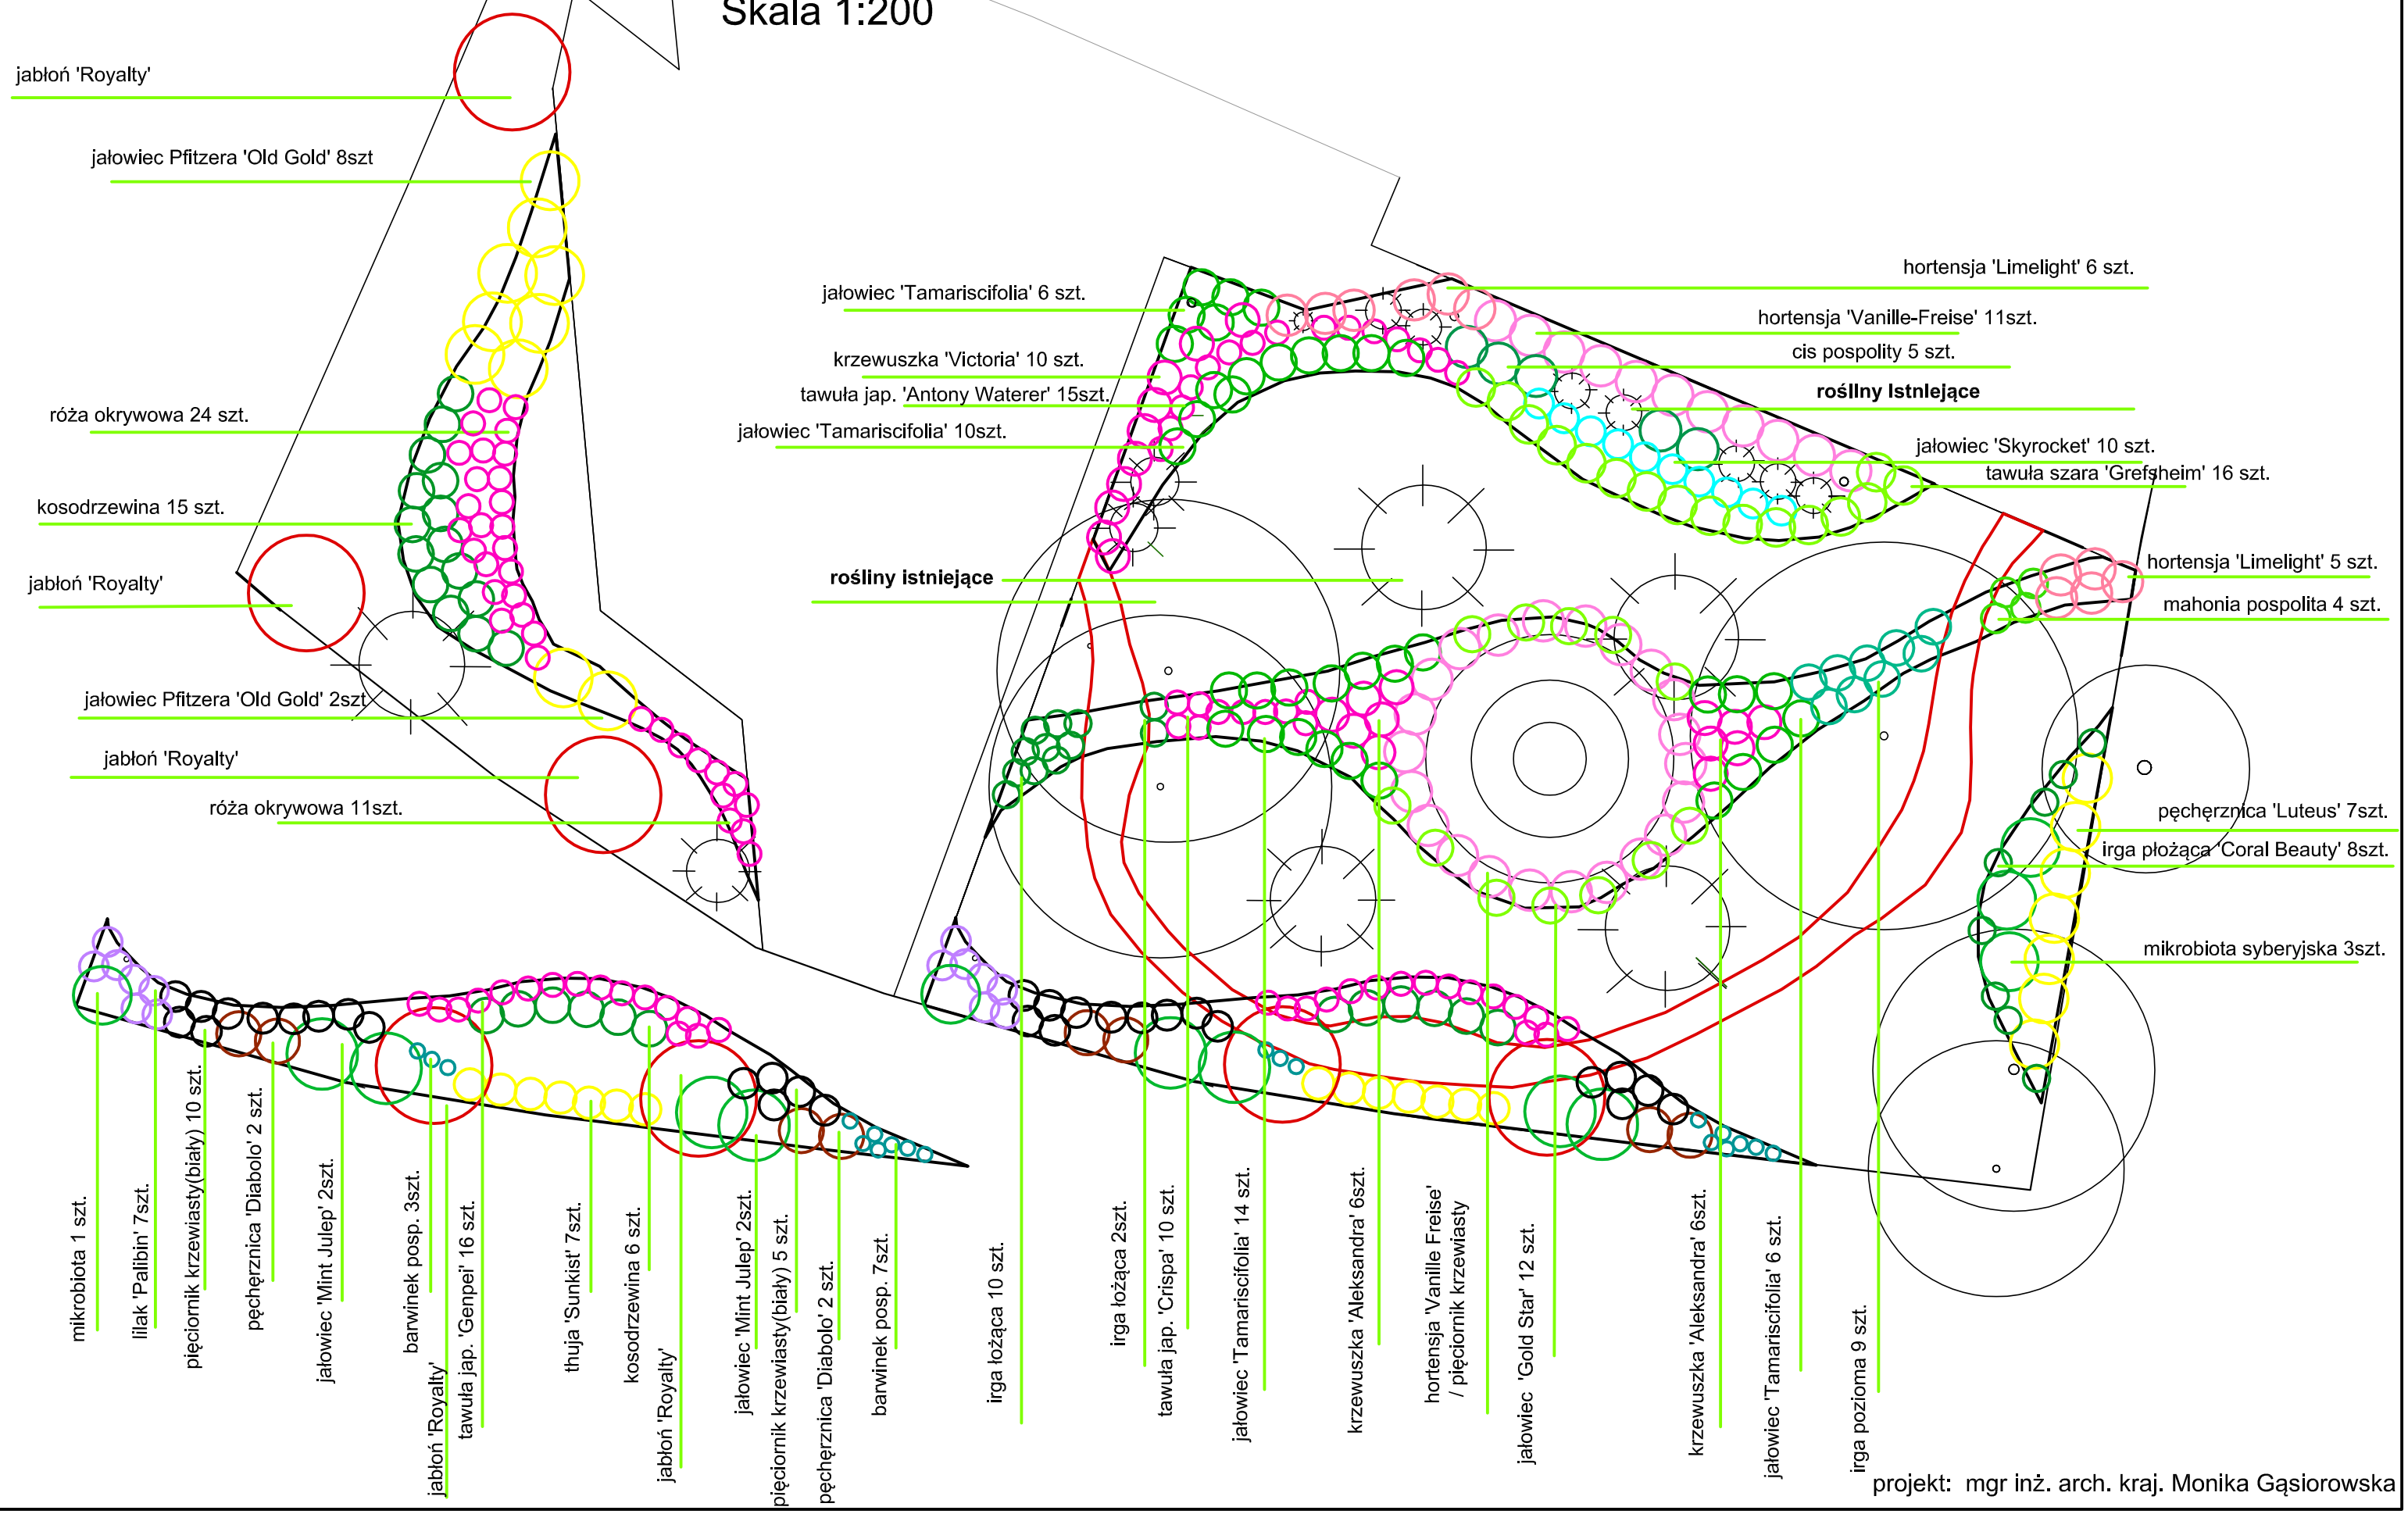

projekt: mgr inż. arch. kraj. Monika Gąsiorowska