





2-2

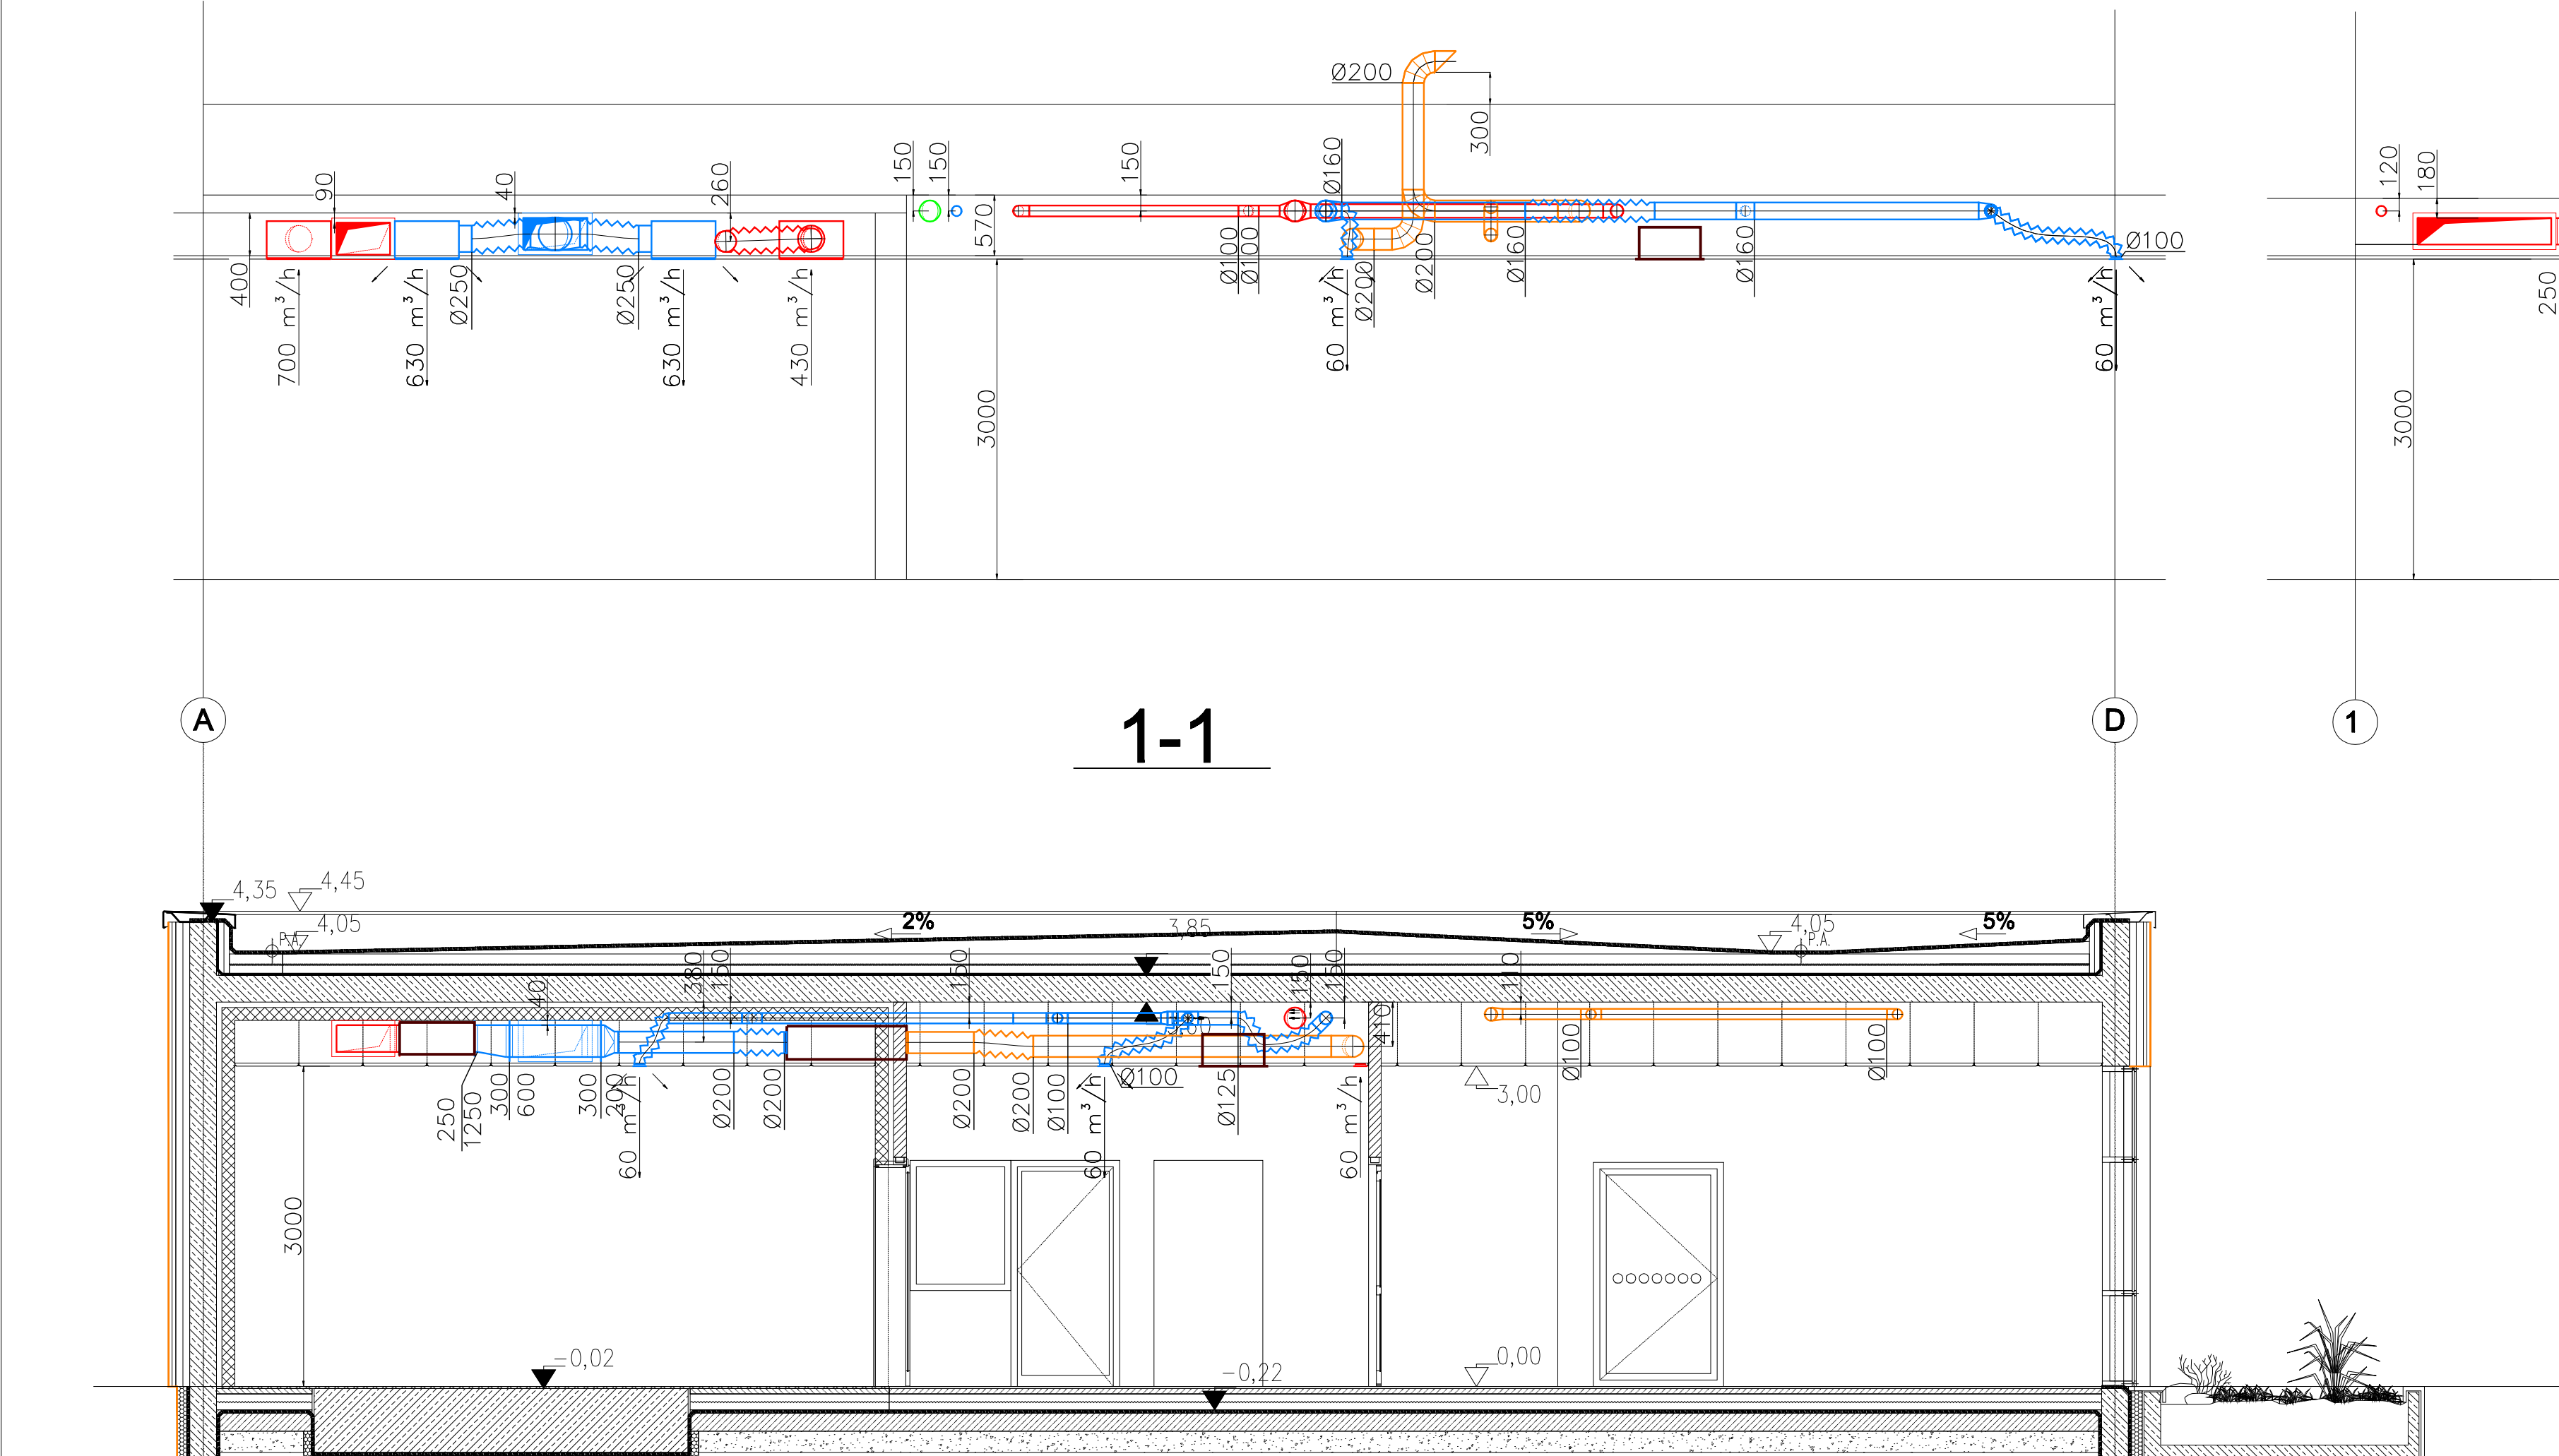

3-3

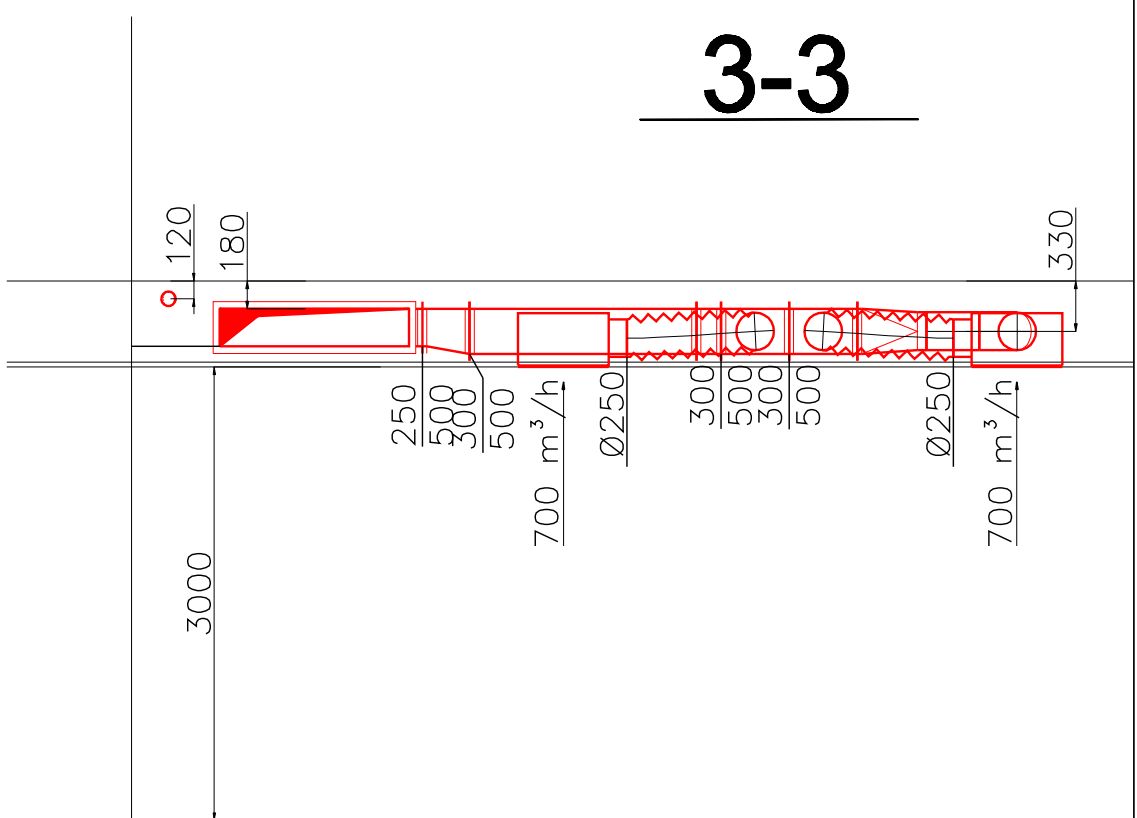

1-1

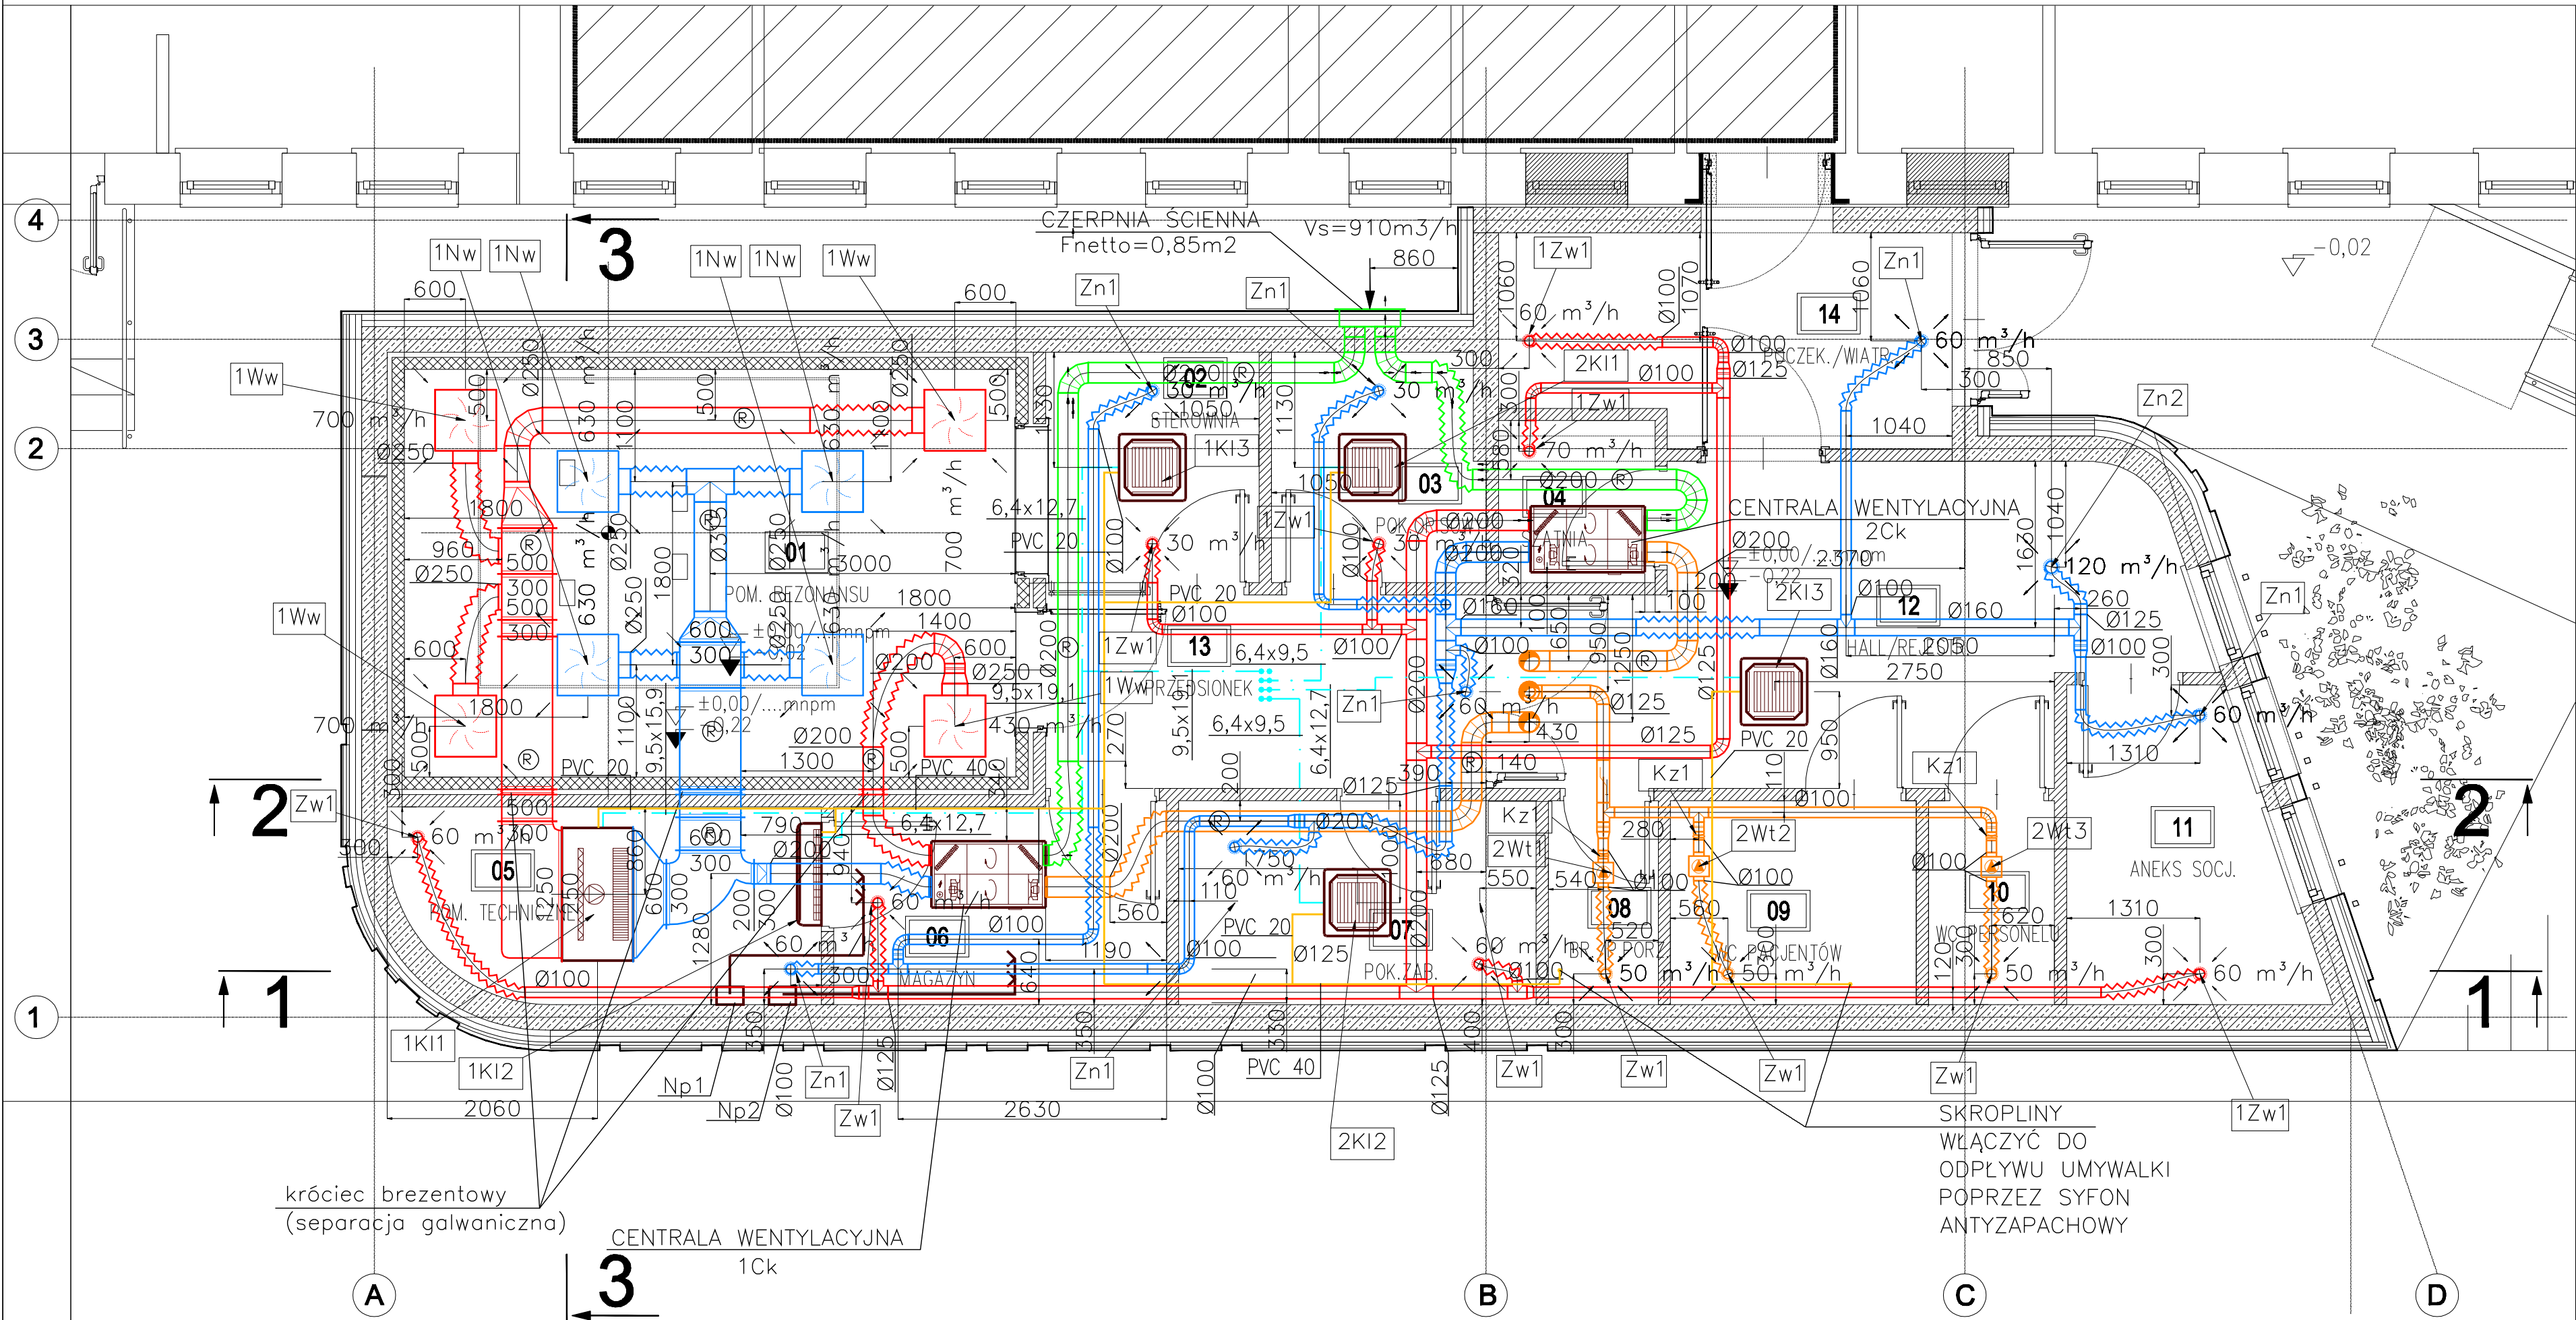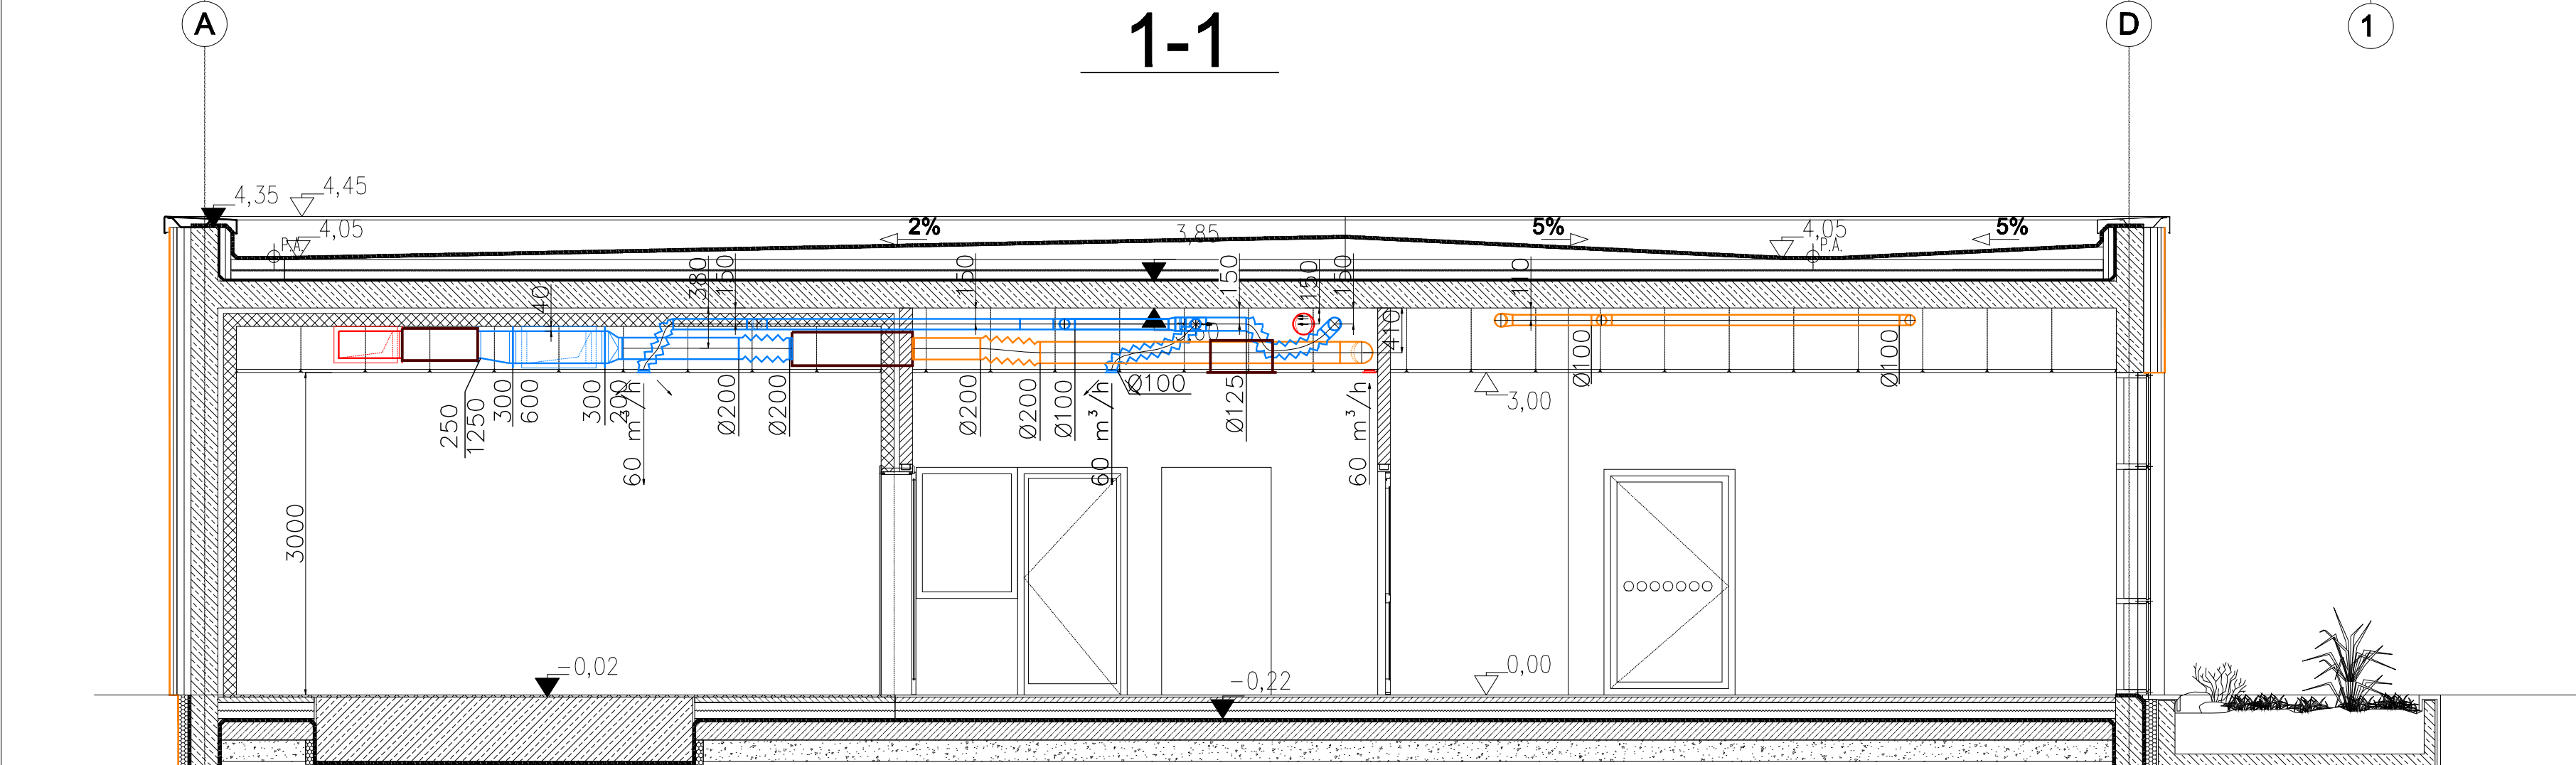

LEGENDA

	JEDNOSTKA WEWNĘTRZNA KLIMATYZACYJNA KASETONOWA
	JEDNOSTKA WEWNĘTRZNA KLIMATYZACYJNA KANALOWA
	REWIZJA
	KRATKA LUB PODCIĘCIE DRZWI
	POWIERZCHE WYWIEWANE
	POWIERZCHE WYWIEWANE
	POWIERZCHE WYWIEWANE
	RUROCIĄGI CHŁODNICZE FREONOWE
	SKROPLINY

- wymiary na rysunkach podano w milimetrach

AKKA
Pracownia Architektoniczna
31-153 Kraków, ul. Szlak 65
tel./ fax. +48 (12) 632 18 53

www.akka-architekt.pl

Zespół Opieki Zdrowotnej w Oświęcimiu

2007/16, obręb 0001, Oświęcim Miasto
52-400 Oświęcim, ul. Wysokie Brzozy 4

Budowa budynku pracowni rezonansu magnetycznego wraz z niezbędną infrastrukturą techniczną oraz przebudowa istniejącego budynku pawilonu głównego wraz z rozbudową istniejących schodów zewnętrznych i rampy dla osób niepełnosprawnych w ramach inwestycji pn. "Budowa pracowni rezonansu magnetycznego wraz z operacją i jego wyposażeniem dla zespołu opieki zdrowotnej w Oświęcimiu".

RZUT PARTERU + PRZESZKOCZENIA

Wentylacja i Klimatyzacja

PROJ. WYKONAWCZY

W1

PROJEKTANT W ZAKŁADZIE ARCHITEKTURY
mgr inż. Adam Kasper
Upr. nr MAP/194/PW08/11

SPRACOWUJĄCY W ZAKŁADZIE ARCHITEKTURY
mgr inż. Adam Kasper
Upr. nr MAP/0437/PO08/10

REDAKTOR
1:50

REWIZJA
000

KOD PROJEKTU
1610

DATA
2016.07

WYKONAWCA
1:50

REDAKTOR
000

KOD PROJEKTU
1610

DATA
2016.07