



PRZEBUDOWANE SKRZYDŁO
CENTRALNA STERYLIZATORNIA - 15os.


 


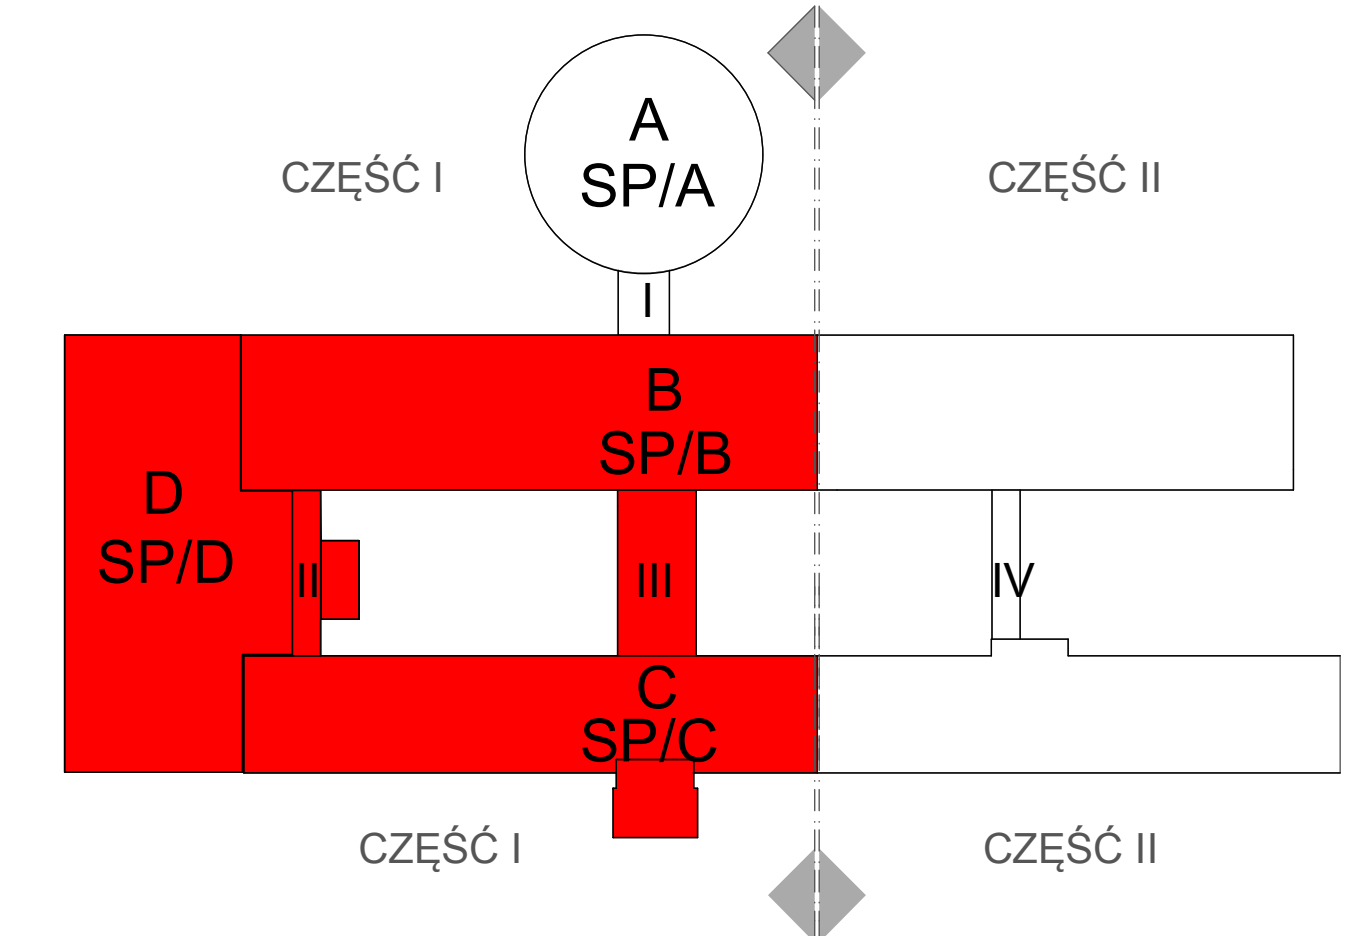

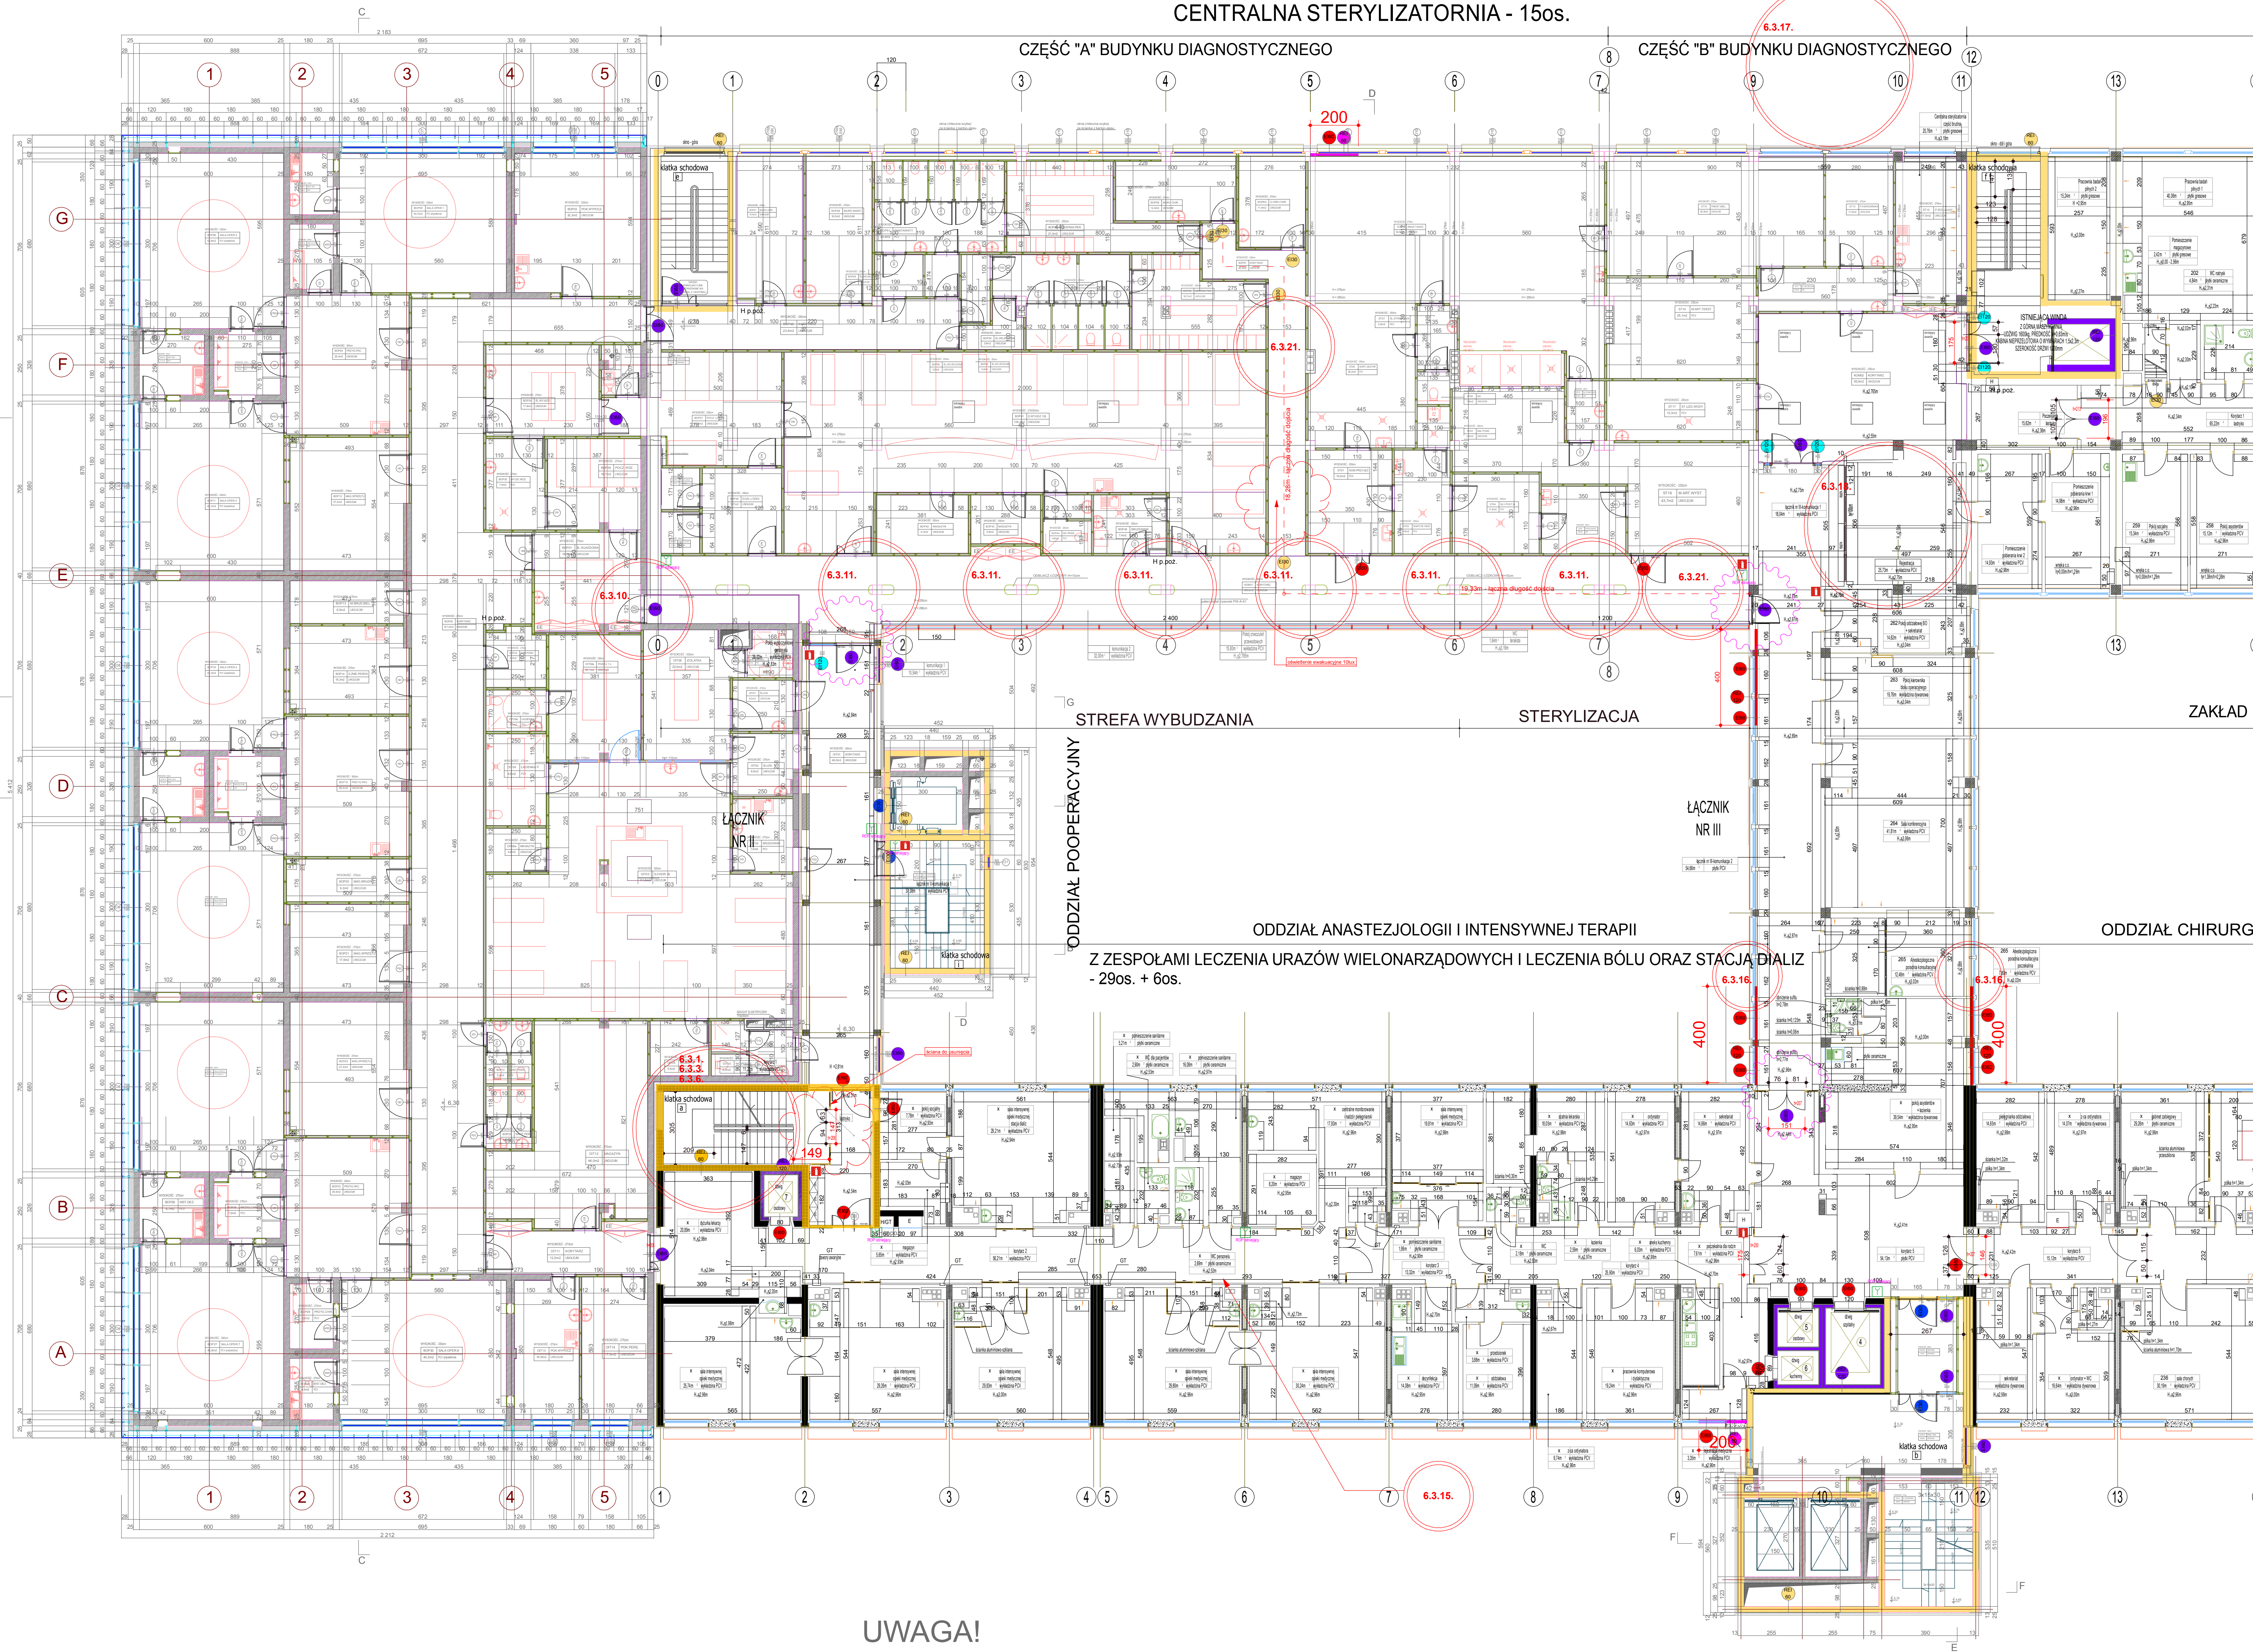




CZĘŚĆ "A" BUDYNKU DIAGNOSTYCZNEGO

CZĘŚĆ "B" BUDYNKU DIAGNOSTYCZNEGO


CZĘŚĆ I




LEGENDA:

-  - ŚCIANY ISTNIEJĄCE REI 120
-  - ŚCIANY ISTNIEJĄCE REI 60
-  - ŚCIANY O WYMAGANEJ ODPORNOŚCI REI 120
-  - ŚCIANY O WYMAGANEJ ODPORNOŚCI REI 60
-  - ŚCIANY O WYMAGANEJ ODPORNOŚCI EI 60
-  - DRZWI ISTNIEJĄCE EI 120
-  - DRZWI ISTNIEJĄCE EI 60
-  - DRZWI ISTNIEJĄCE EI 30
-  - DRZWI NOWOPROJEKTOWANE EI 60
-  - DRZWI NOWOPROJEKTOWANE EI 30
-  - DRZWI NOWOPROJEKTOWANE DYMOSZCZELNE

- WYMIAR WYŁĄCZNIKI DRZWI
- WYMIAR ARCHITEKTONICZNY DRZWI
- ISTNIEJĄCY RĘCZNY OSTRZEGACZ POŻAROWY
- GAŚNICA
- HYDRANT
- GŁÓWNY WYŁĄCZNIK PRĄDU
- GAZY TECHNICZNE

-  - NIEZGODNOŚCI W ZAKRESIE PRZEPISÓW TECHNICZNO-BUDOWLANYCH I PRZECIWOŻAROWYCH, KTÓRE NIE ZOSTANĄ DOPROWADZONE W BUDYNKU DO STANU ZGODNEGO Z PRZEPISAMI

6.3.15. - ODNOŚNIK NUMERYCZNY DO CZĘŚCI OPISOWEJ EKSPERTYZY

-  - NIEZGODNOŚCI W ZAKRESIE PRZEPISÓW TECHNICZNO-BUDOWLANYCH
I PRZECIWPOŻAROWYCH, KTÓRE ZOSTANĄ USUNIĘTE

- ISTNIEJĄCE DRZWI W KLASIE USYTUOWANE NA GRANICY STREF - WYMAGANY ATEST (dodatkowo potwierdzenie istnienia ścianki w klasie nad sufitem podwieszanym)

UWAGA!

Część opisowa i graficzna Ekspertyzy, stanowi integralną całość i należy je rozpatrywać wspólnie.

PRZEBUDOWANA KLATKA SCHODOWA

CZĘŚĆ I