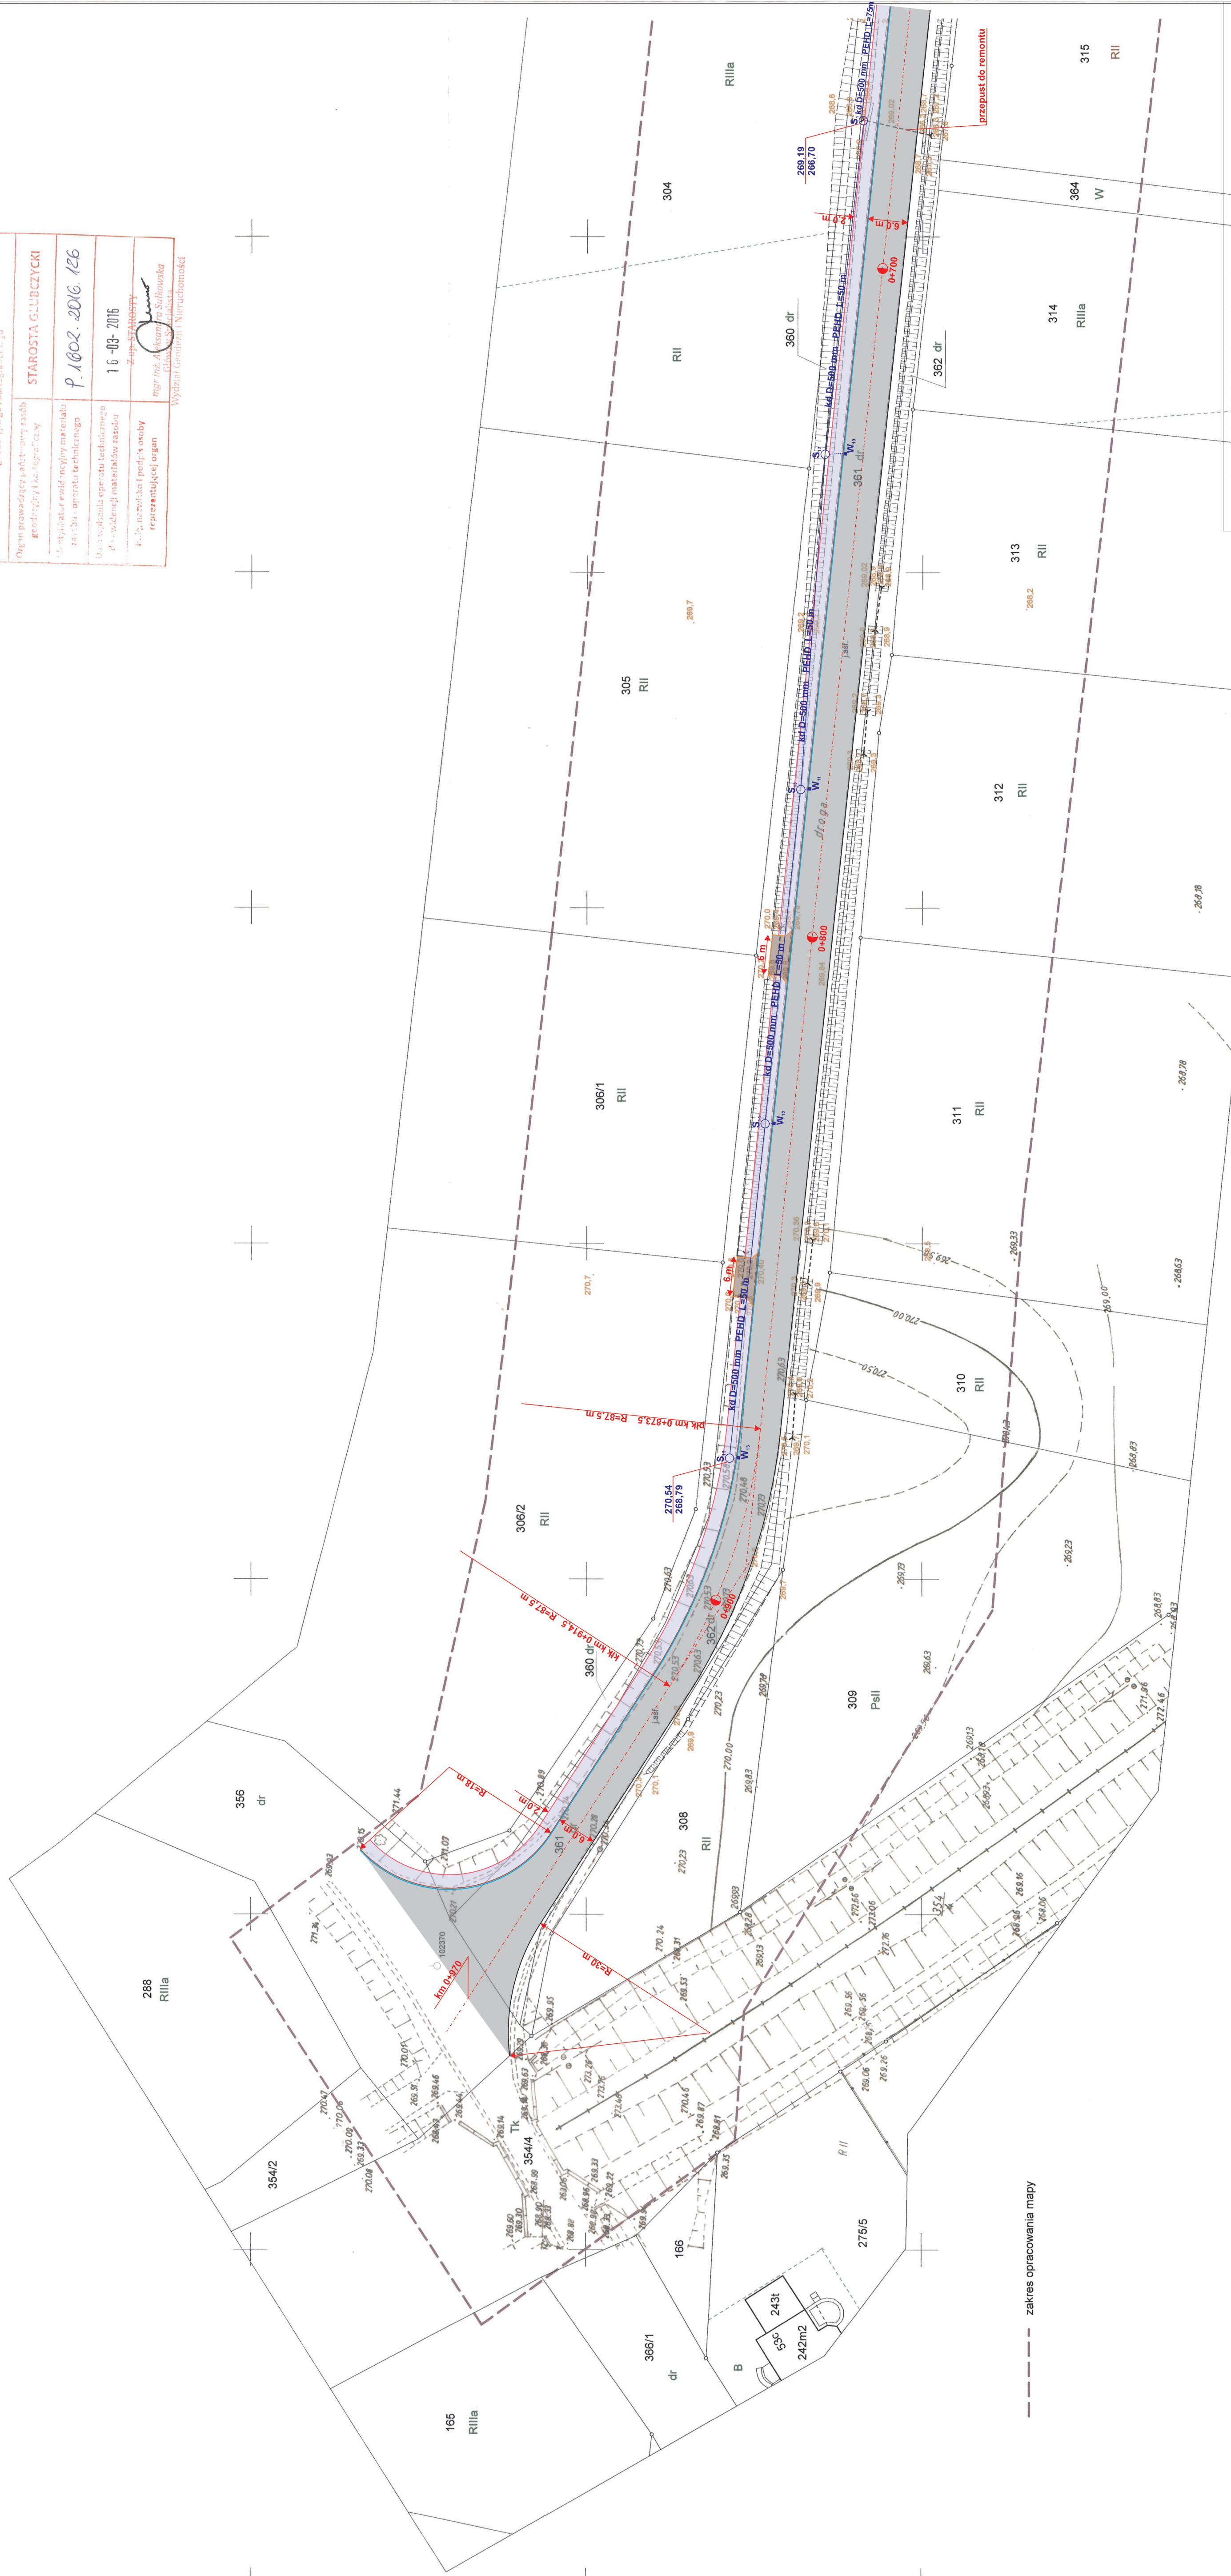


## Mapa do celów projektowych pod modernizację drogi


Godło mapy:  
6.128.19.06.4.1  
6.128.19.06.4.2  
6.128.19.06.4.3

Województwo: opolskie  
Powiat: głubczycki  
Jednostka ewidencyjna: Głubczyce  
Obręb ewidencyjny: Gadzowice, Lwówiany, Głubczyce

[illegible]

**PRACOWNIA**  
**GEODEZYJNO-KARTOGRAFICZNA**  
*mgr inż. Zbigniew Szmuc*  
48-100 Głubczyce, ul. Wiązowa 1  
tel/fax 077 485 34 67 tel kom. 600283074  
NIP 748-000 48-80 REGON 530914801

**GEODETA UPRAWNIENIY**

 .

*mgr inż. Zbigniew Szmul*  
NR UPPI. ZAW. 11406

Uwaga:

Nie wyklucza się istnienia w terenie uzbrojenia podziemnego nie zgłoszonego do inwentaryzacji. Wykazane na niniejszej mapie granice nieruchomości nie zostały wyznaczone w terenie i nie zostały określone z wymaganą dokładnością pomiaru. Niniejsza mapa może służyć do projektowania budynków sytuowanych w odległości większej niż 4,0m od granicy nieruchomości.

Niniejsza mapa została wykonana bez ustalenia obciążeń dot. służebności gruntowych.

projektowana ścieżka rowerowa  
 nawierzchnia jezdni  
 zjazdy  
 krawężnik najazdowy  
 obrzeże betonowe  
 ściek przykrawężnikowy  
 studnie rowyżne kanalizacji deszczowej  
 wpusty uliczne i przykanaliki  
 kolektor deszczowy

[illegible]