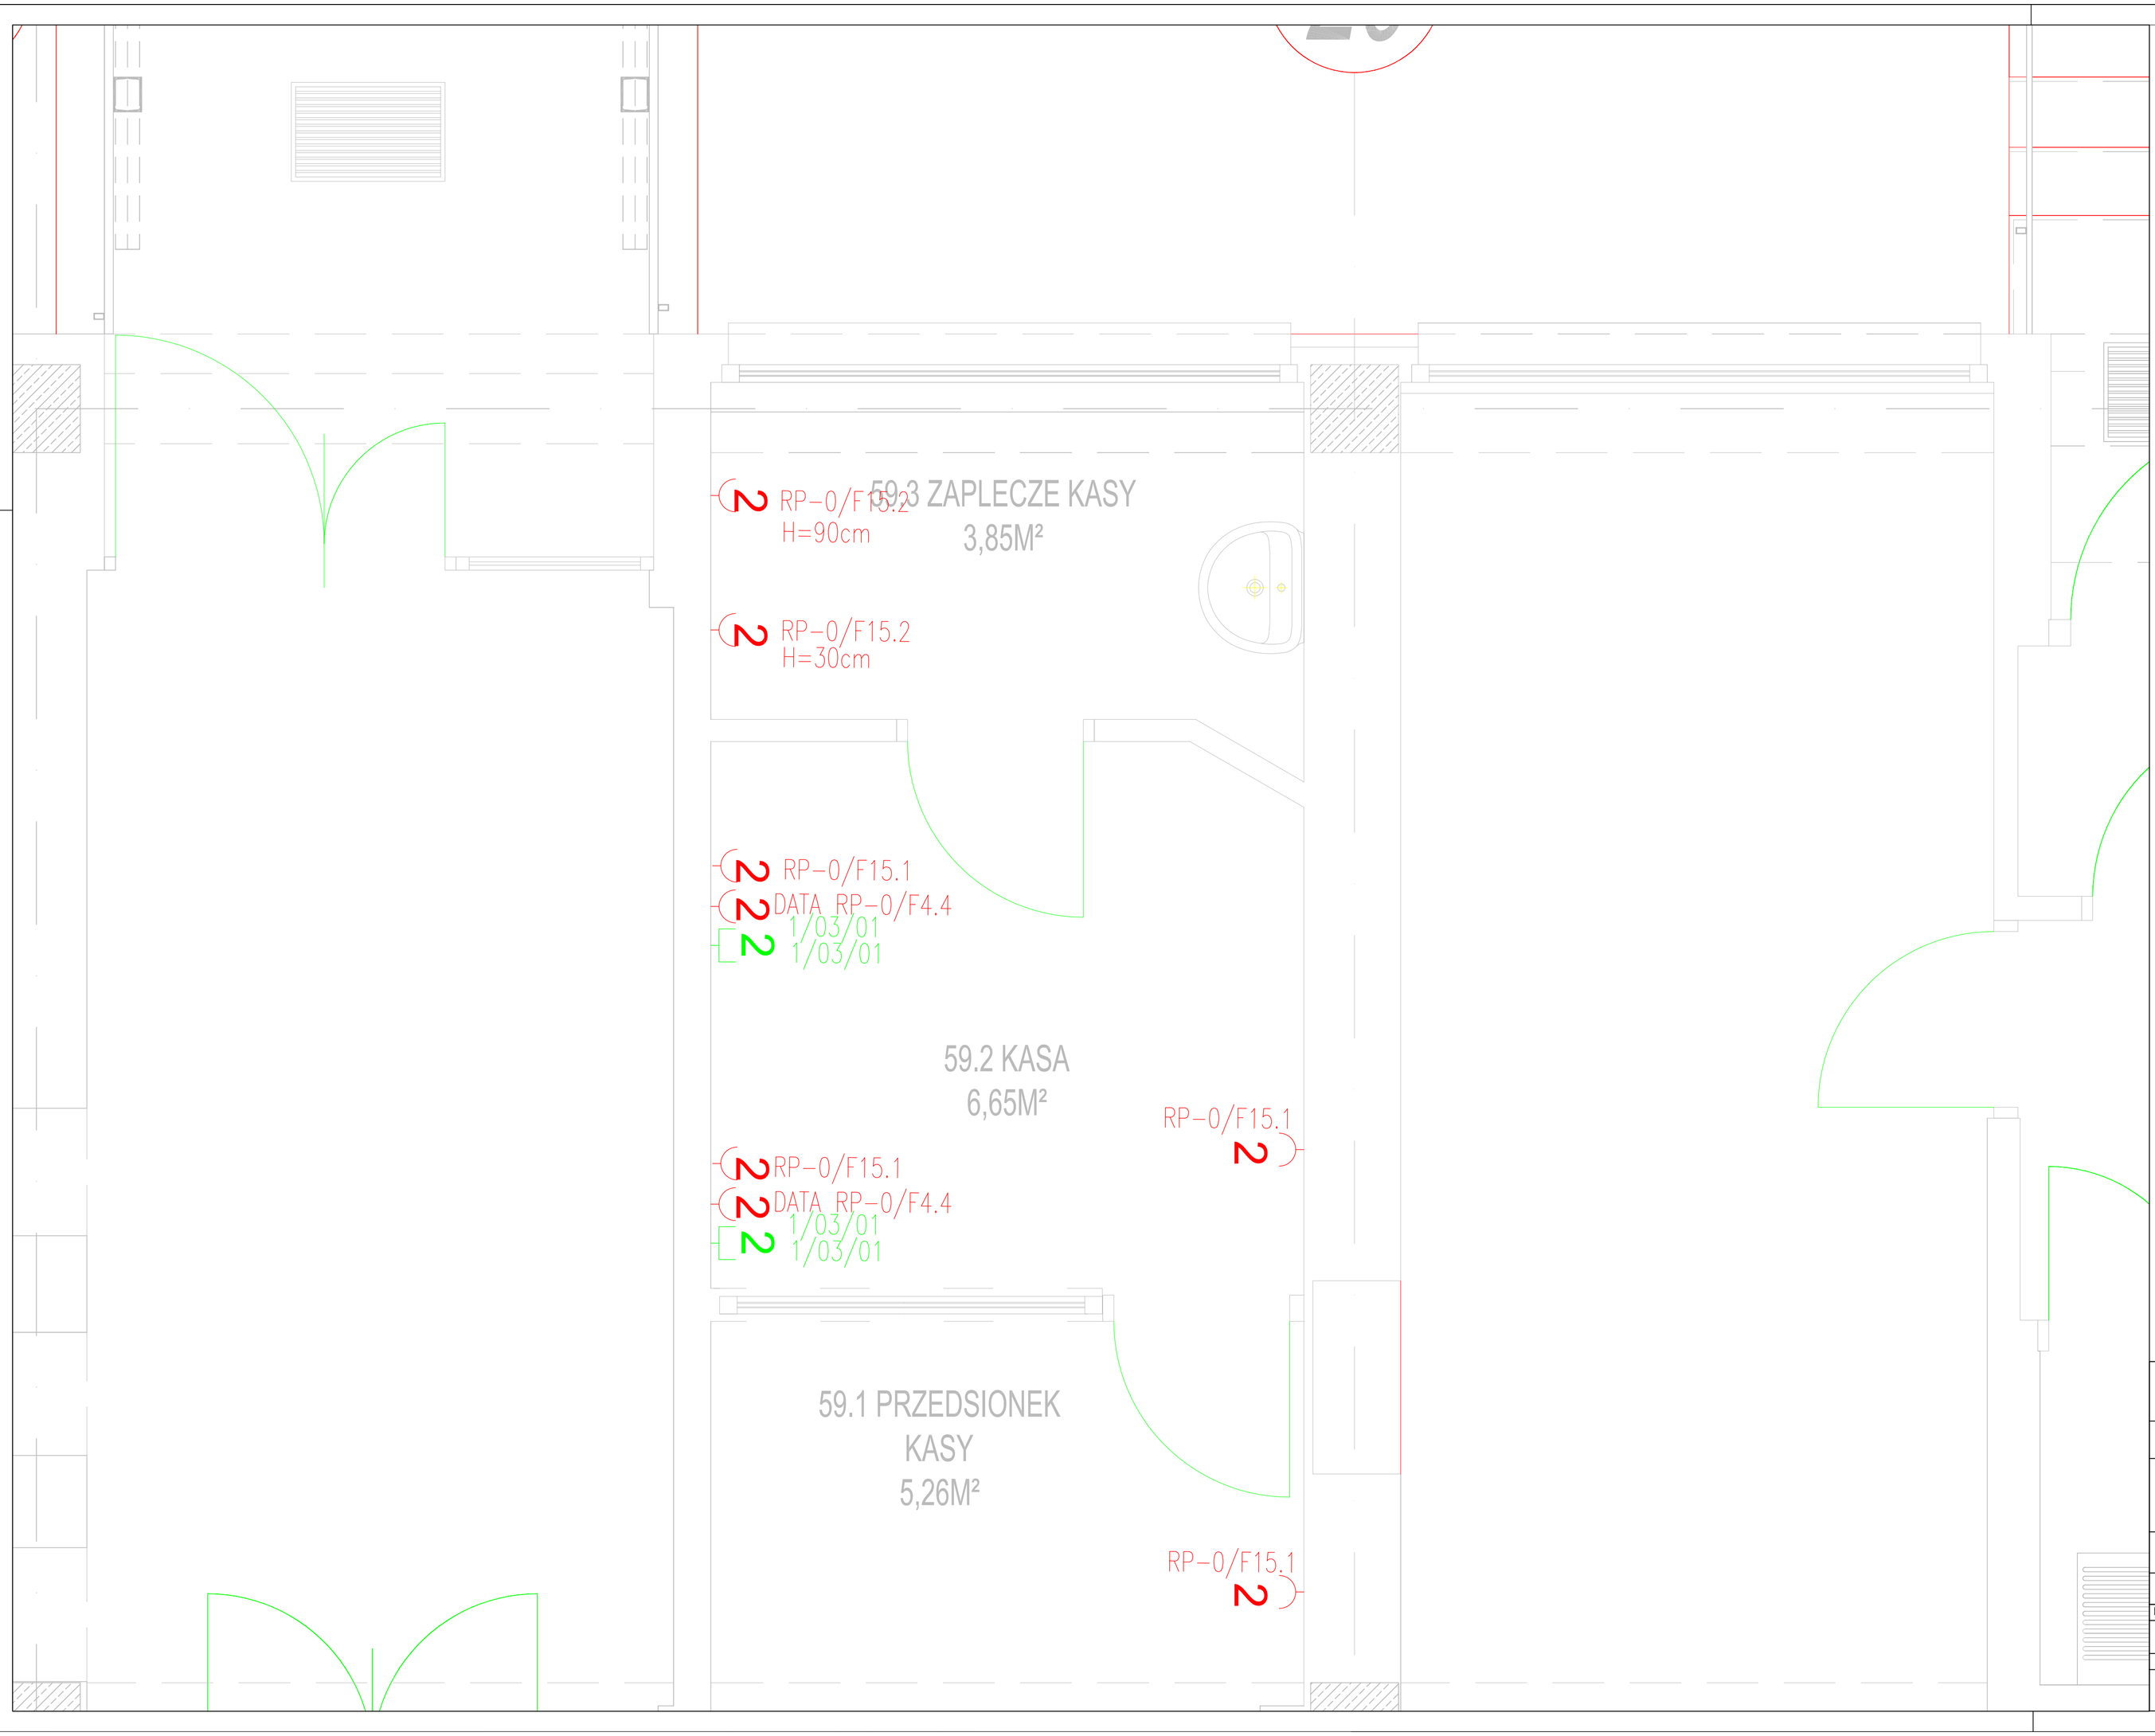

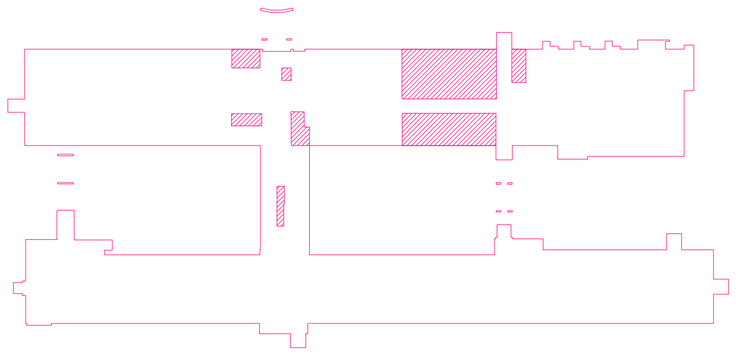

KASETA sieciIT TYPU "L E G R A N D " - 2x6 modułów typ 89191
z 4 gniazdami wtykowymi, zasłonkami izolacyjnymi oraz
diodową lampką sygnalizującą obecność napięcia

Gniazdo IP44 montowane na h=110cm
Gniazdo separacyjne podwójne
Gniazdo podwójne 230V
Gniazdo pojedyncze 230V

Wypust do zasilania skrzynki gazów medycznych 24V
Wypust jednofazowy
Wypust trój fazowy

Uwagi:
1. Rozbudować rozdzielnię RP-3 o wskazane gniazda i obwody zasilające urządzenia lub wykożystać istniejące obwody w remontowanych pomieszczeniach
2. Zasilanie do gniazd wykonać przewodem YdY 3x2,5mm2 z istniejącej rozdzielni RP-3
3. W pomieszczeniu zabiegowym uziemić wszelkie elementy metalowe (od wentylacji i klimatyzaj) a także futryny drzwi, wykładziny elektrostatyczne jeśli występują a także rury z wodą.
4. Obwody trójfazowe zasilić przewodem YdY 5x2,5mm2.
5. Gniazda przy umywalkach w wykonaniu IP44

PPD-1

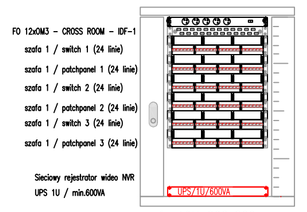

szafa 19U 800x800
szafa wiszaca

Przełącznica FO 24xLCd OM3 - FEURFSP
Organizer kabli 1U - HC119CE3P
Patchpanel 24xRJ45 kat.6 - UDX48E1U

1/01/19 - nr.szafy/nr.patchpanela/nr.gniazda

KONTROLA DOSTĘPU/DOMOFONY

- PANEL WEJŚCIOWY
- VIDEODOMOFON

UWAGA
Wszystkie wymiary należy sprawdzić na budowie, o ewentualnych rozbieżnościach należy powiadomić projektanta.
Nie należy odmierzać wymiarów z rysunku, obowiązują podane wartości liczbowe.
Rysunek należy rozpatrywać łącznie z opisem technicznym i projektami branzowymi.
Rzędna ±0,00 odnosi się do poziomu istniejącej posadzki w sali operacyjnej.

STRUKTUM SJ Sp. z o.o.
ul. Gardowska 2A, 61-312 Poznań
tel/fax 61 872-61-94
e-mail: struktumsj@op.pl

Rzut Parteru	NR RYS. E_7
Koncepcja Modernizacji Szpitalnego Oddziału Ratunkowego Szpitala Wojewódzkiego w Poznaniu	Rewizja: 01 marzec 2017
	BRANŻA: Elektryczna
Szpital Wojewódzki w Poznaniu ul. Juraszów 7/19, 60-479 Poznań	DATA: SIERPIEŃ 2015
INSTALACJA GNIAZD WTYCZKOWYCH/SIŁA/LAN KASA	
PROJEKTOWAŁ: mgr inż. Jakub Wieja WKP/0189/POOE/11	PODPIS: