


SCHEMAT 1 PIĘTRA

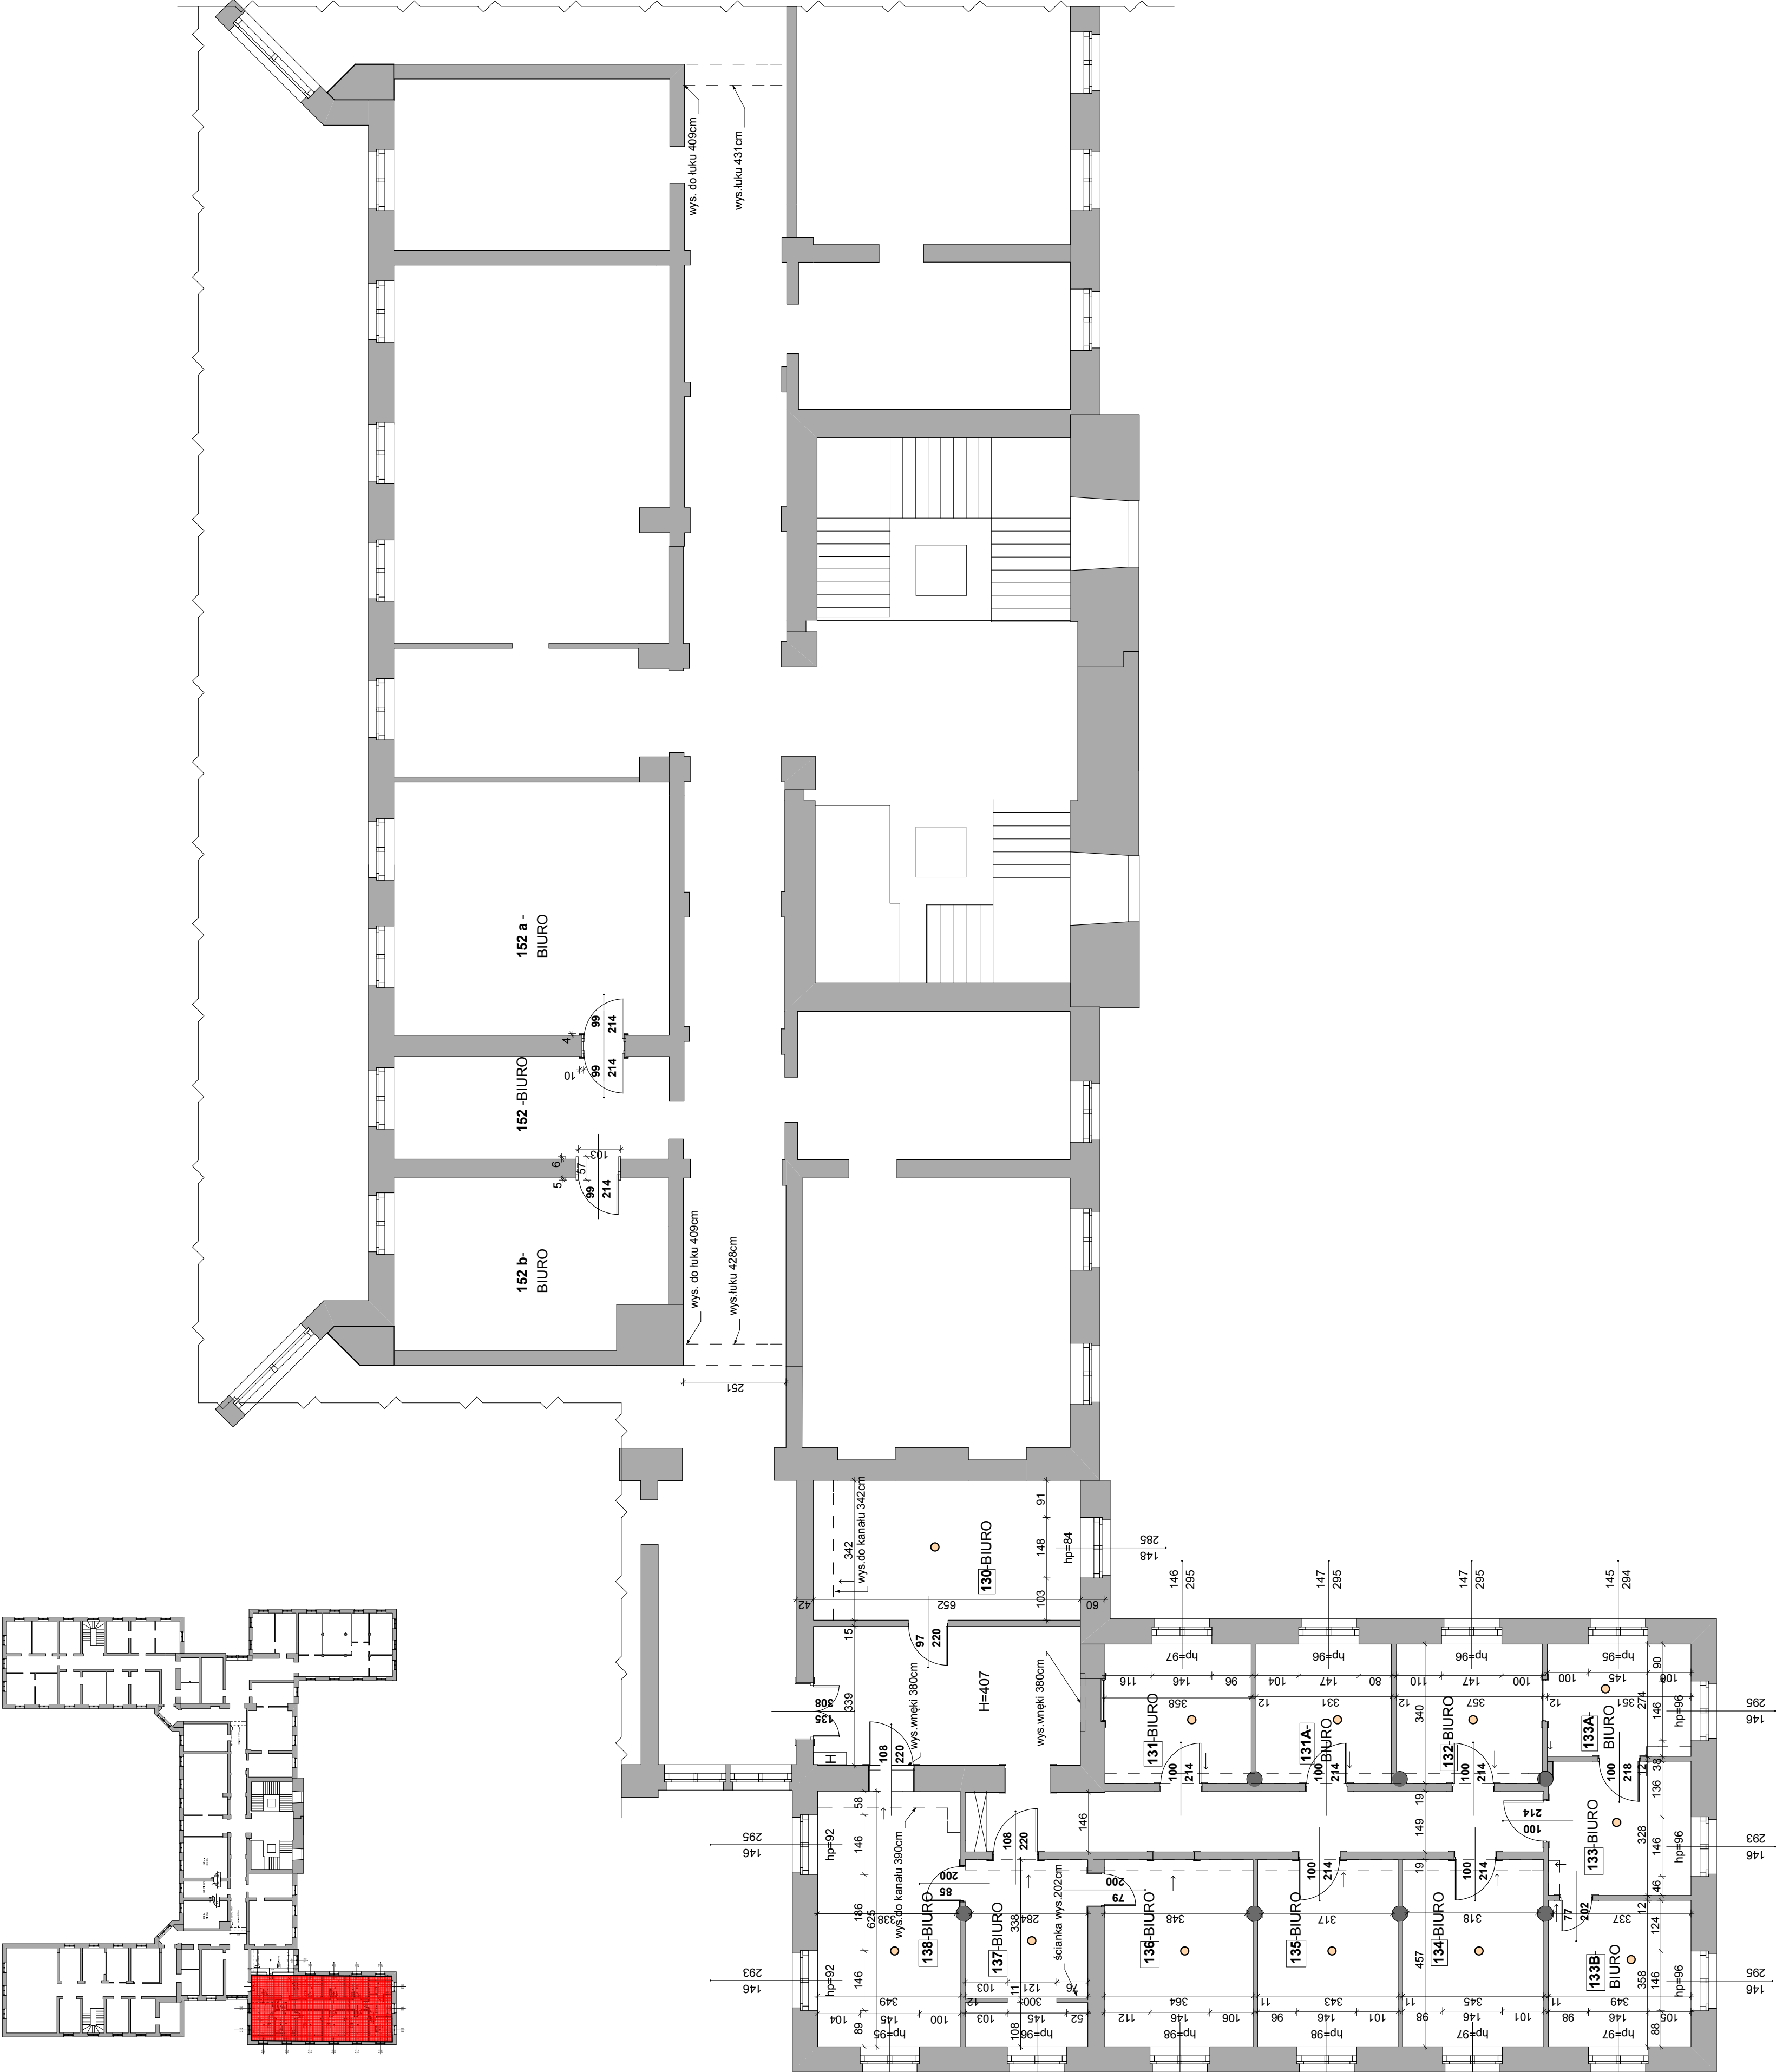

POMIESZCZENIE	INWENTARYZACJA	INWENTARYZACJA FOTOGRAFICZNA
131-BIURO		
131A-BIURO		
132-BIURO		
133-BIURO		
134-BIURO		
135-BIURO		
136-BIURO		
137-BIURO		
138-BIURO DRZWI WEWN. DO BIURA		
<div><div><div><div><div><div>81-307 Bydgoszcz</div><div>ul. Koszala 35/2</div><div>www.studio-pi.pl</div></div><div><div>Studio</div><div>PIĘTRO</div><div>PROJEKTOWA</div></div></div><div><div><div><div><div>INWESTOR:</div><div>KUJAWSKO-POMORSKI URZĄD WOJEWÓDZKI</div><div>ul. JAGIELLOŃSKA 3, Bydgoszcz</div></div><div><div>TEMA:</div><div>Przebudowa wybranych pomieszczeń na 1 piętrze w skrydle zachodnim budynku A Kujawsko-Pomorskiego Urzędu Wojewódzkiego przy ul. Jagiellońskiej 3 w Bydgoszczy</div><div>ul. Jagiellońska 3, Bydgoszcz (dz. nr 8/2)</div></div><div><div>PROJEKTANT</div><div>nr 1440, ul. M. Skłodowska-Curie 10, 85-101 Bydgoszcz</div></div></div><div><div><div>BRANŻA</div><div>ARCHITEKTURA</div><div>FAZA</div><div>DATA</div></div><div><div>BRANŻA</div><div>ARCHITEKTURA</div><div>FAZA</div><div>DATA</div></div></div><div><div><div>10.08.2016</div><div>1:100</div><div>2</div></div></div></div></div></div></div></div>		