



Rozdzielnica T-3.2

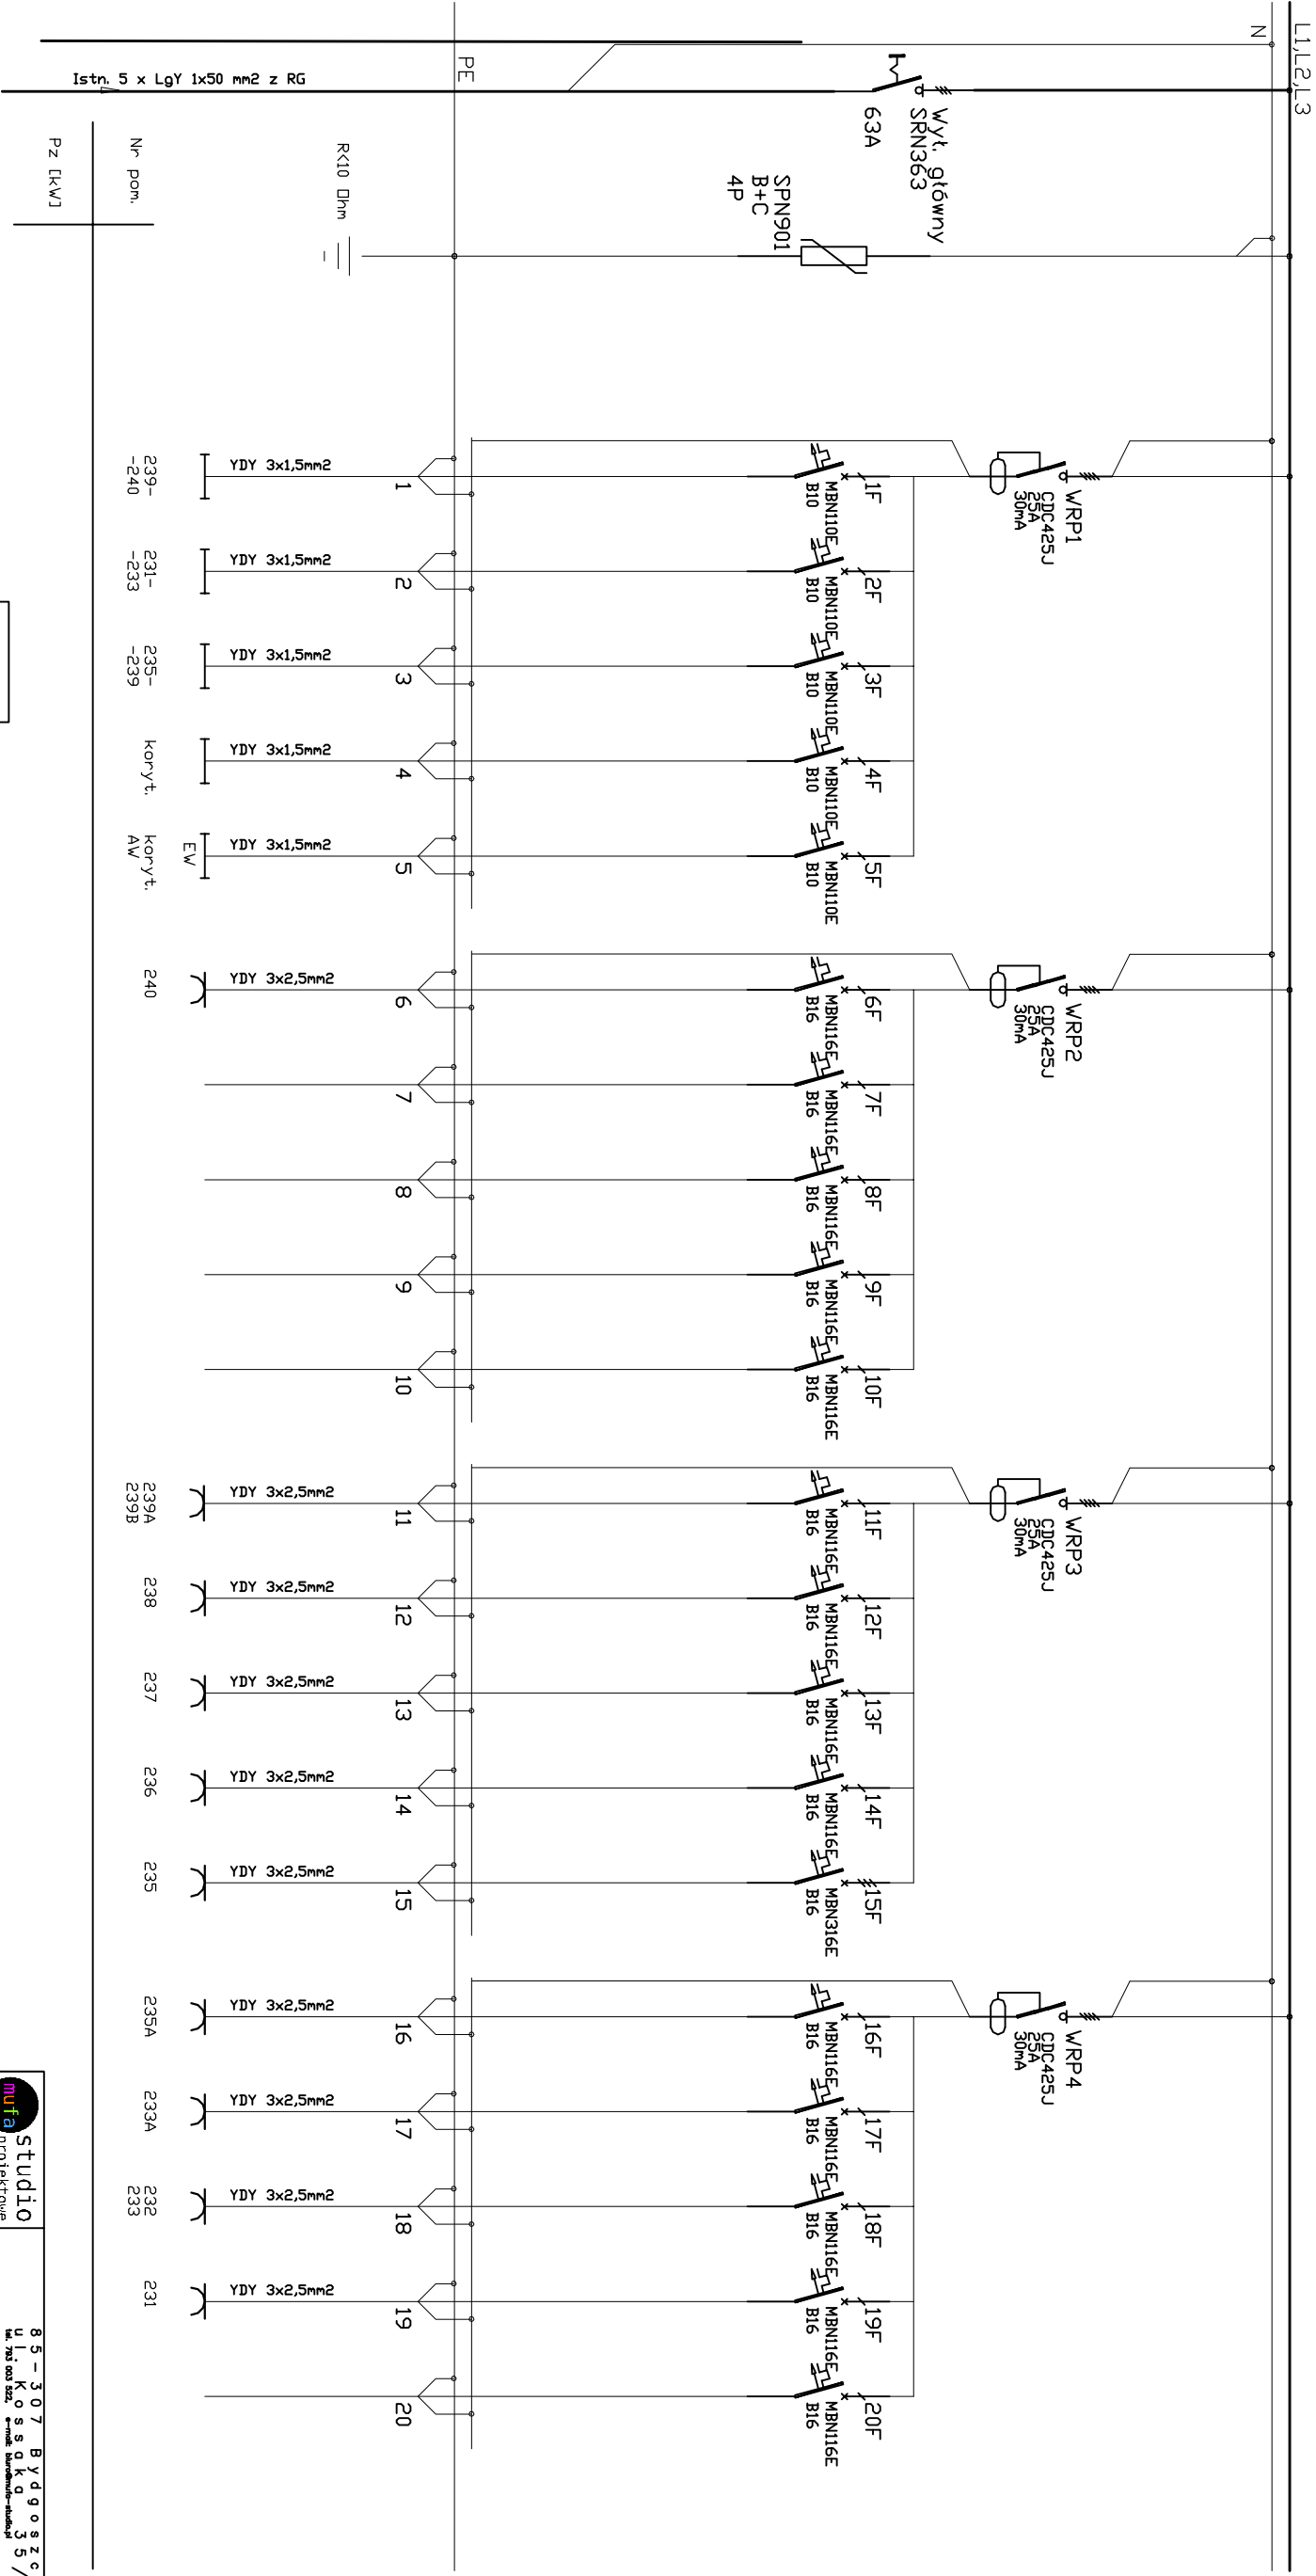

Po=8,58 kW  
Io=13,78 A

- Uwagi:
1. Prefabrykacja rozdzielnicy wg. rysunku E-03/1
  2. WLZ oraz zabezpieczenia w RG - bez zmian
  3. Stosować obudowę w II klasie ochrony
  4. Obudowa przystosowana do montażu podtyrkowego


ROZDZIELNICA T-3.2 – SCHEMAT IDEOWY	
INWESTOR	KUJAWSKO POMORSKI URZĄD WOJEWÓDZKI ul. JAGIELLOŃSKA 3, Bydgoszcz
PROJEKTANT	mgr inż. Krzysztof Tyman KUP/0106/PBE/16
BRANŻA	ELEKTRYCZNA
DATA	SKALA
1.08.2016	NR RYSUNKU
	E-03