
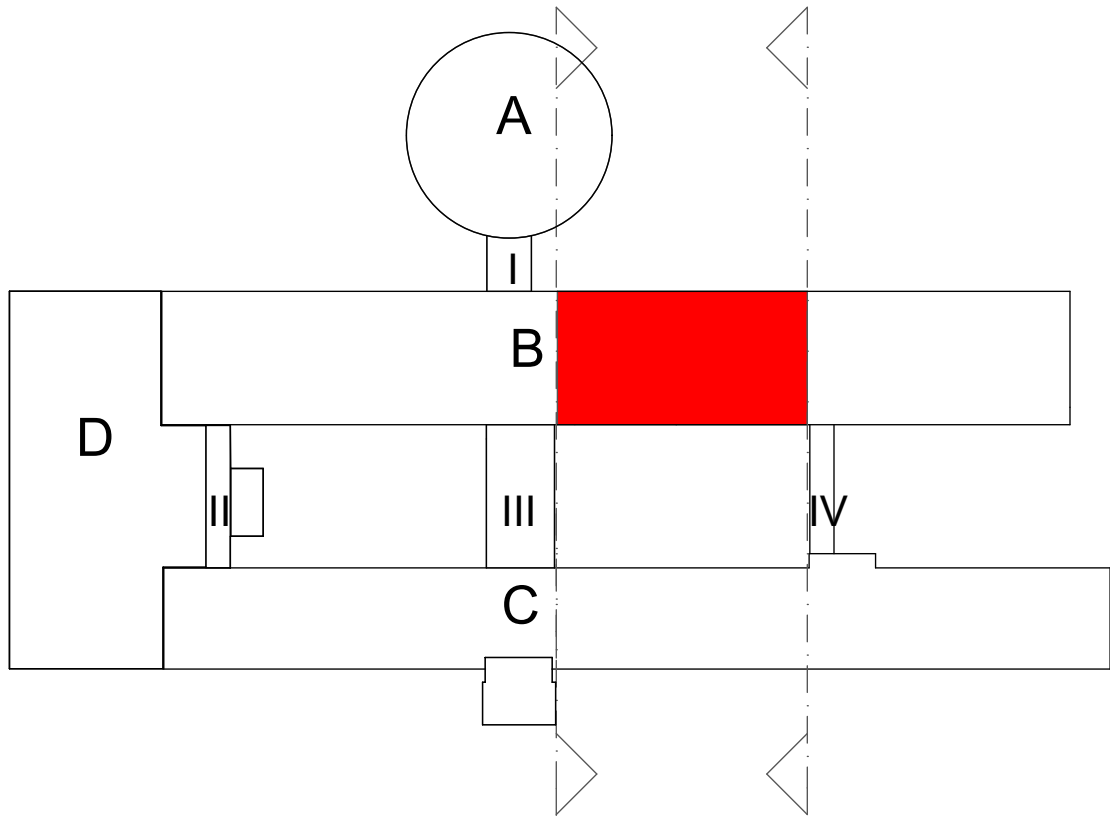


SZPITALNY ODDZIAŁ RATUNKOWY - 19os.

DZIAŁ SŁUŻB PRACOWNICZYCH


KORYTARZ KADR,INFORMATYCY,POM.SOCJALNE - 30os.

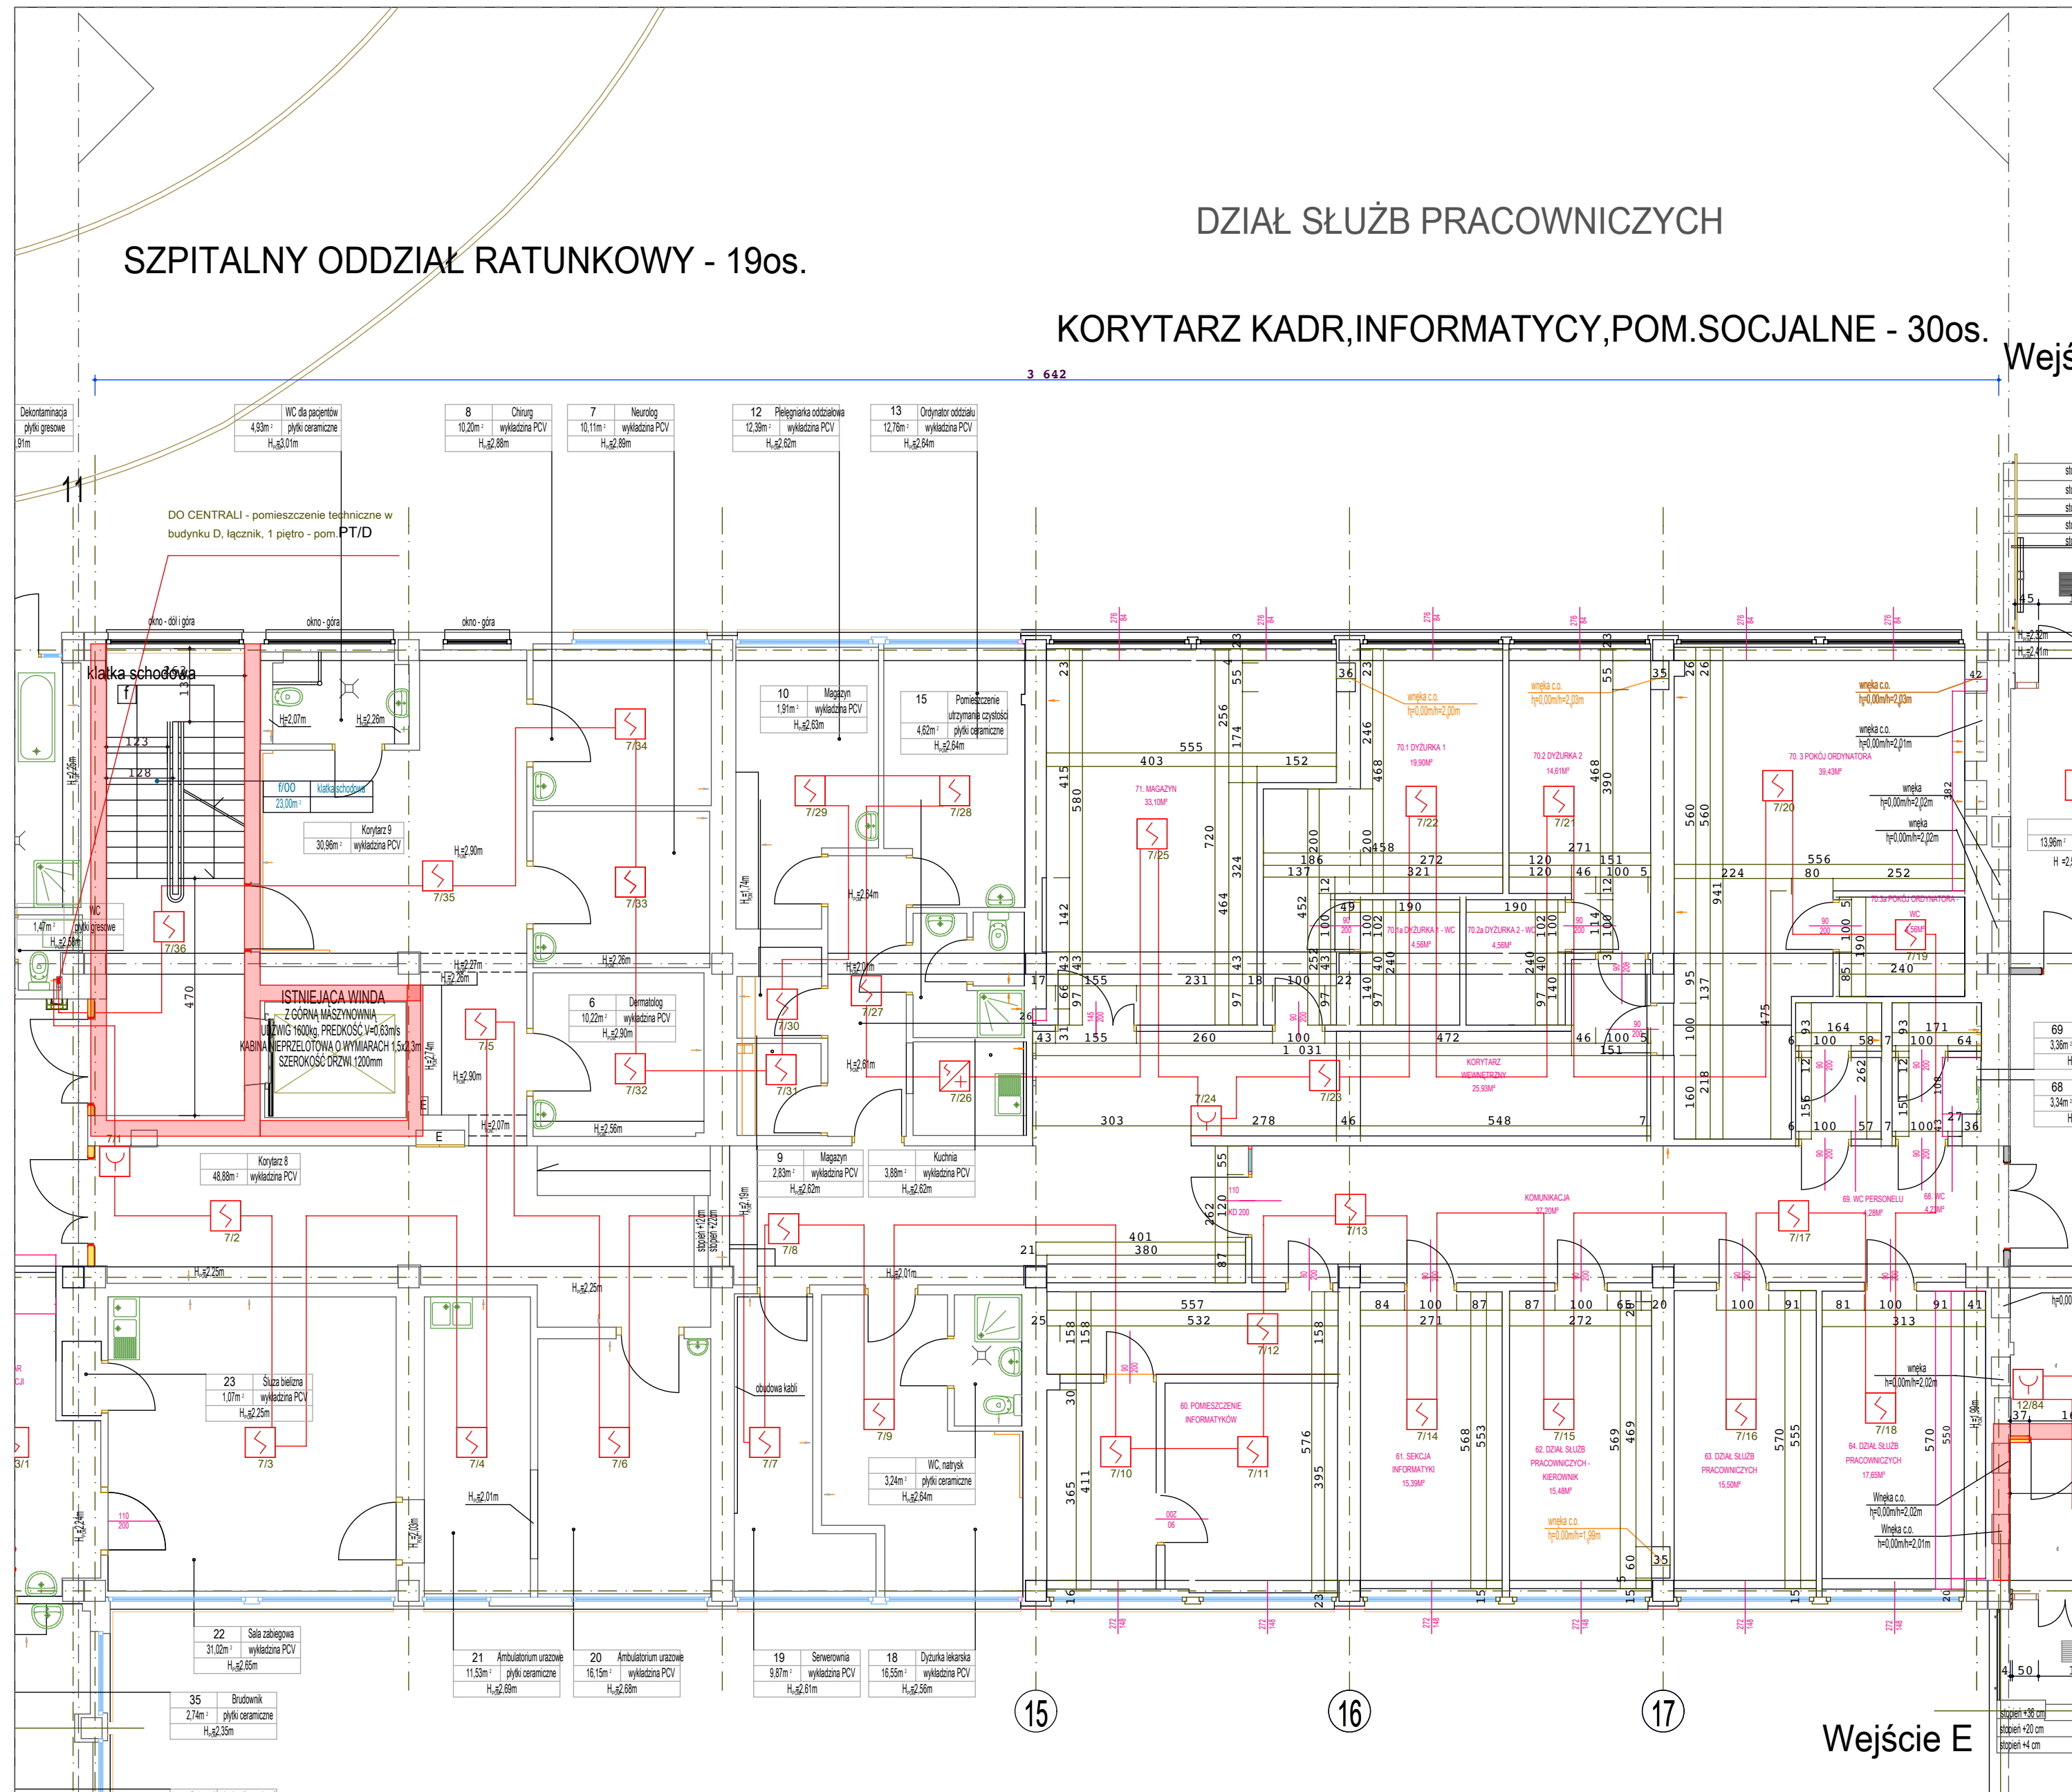

LEGENDA



optyczna czujka dymu

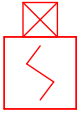

czujka z zewn. wskaźnikiem zadziałania



ręczny ostrzegacz pożaru



czujka dymowo - temperaturowa



centrala sygnalizacji pożaru POLON 6000



linia dozorowa (pętlowa)



nr linii dozorowej/adres czujki lub ROP




oddzielenie stref pożarowych

UWAGA:

- przed wykonaniem wszystkich wymiary\* sprawdzić w naturze (\*wszystkie wymiary podane w cm)

RYSEK NALEŻY ROZPATRYWAĆ, ŁĄCZNIE Z CAŁĄ DOKUMENTACJĄ ARCHITEKTONICZNĄ [W TYM M.I.N. Z OPISEM / RYSUNKAMI / ZAŁĄCZNIKAMI ] ORAZ ZE WSZYSTKIMI PROJEKTAMI BRANŻOWYMI.

- WSZYSTKIE ZMIANY NALEŻY UZGADNIAĆ, Z JEDNOSTKĄ PROJEKTOWĄ. (DOPUSZCZA SIĘ ZMIANY, PO UZGODNIENIU Z PROJEKTANTEM ORAZ PRZY ZACHOWANIU PARAMETRÓW TECHNICZNYCH MATERIAŁÓW)

PROJEKT WYKONAWCZY PRZEBUDOWA SZPITALA WOJEWÓDZKIEGO W POZNANIU przy ul. Juraszów 7/19 polegająca na DOSTOSOWANIU OBIEKTU DO OBOWIĄZUJĄCYCH PRZEPISÓW POŻAROWYCH - II ETAP REALIZACJI				
 STUDIO PROJEKTÓW CUBE 27 Studio Projektów Architekt Barbara Liber-Skarbek Biuro: 60-189 Poznań, ul. Rolna 51A/19, kom: 603 337 422, e-mail: b.liber@cube27.pl www.przyklejki.pl www.fototapeta27.pl	Objekt: <b>Szpital Wojewódzki w Poznaniu ul. Juraszów 7/19</b>	IMIĘ I NAZWISKO: Projektant architektura: mgr inż. arch. Barbara Liber-Skarbek	Nr upr	Podpis
	Investor: <b>Szpital Wojewódzki w Poznaniu ul. Juraszów 7/19</b>	Projektant instalacje elektr.:		
		mgr inż. Paweł Pomykański	WKP/0386/PWOE/09	
		Opracowanie instalacje elektr.:		
		inż. Grzegorz Domański	110/90/WP	
Skala: 1:100	Data: 02/2017	Tytuł rysunku: <b>PARTER - SSP II ETAP</b>	Branża: ELEKTRYCZNA	Nr rys. PW/SSP/II ETAP/01