
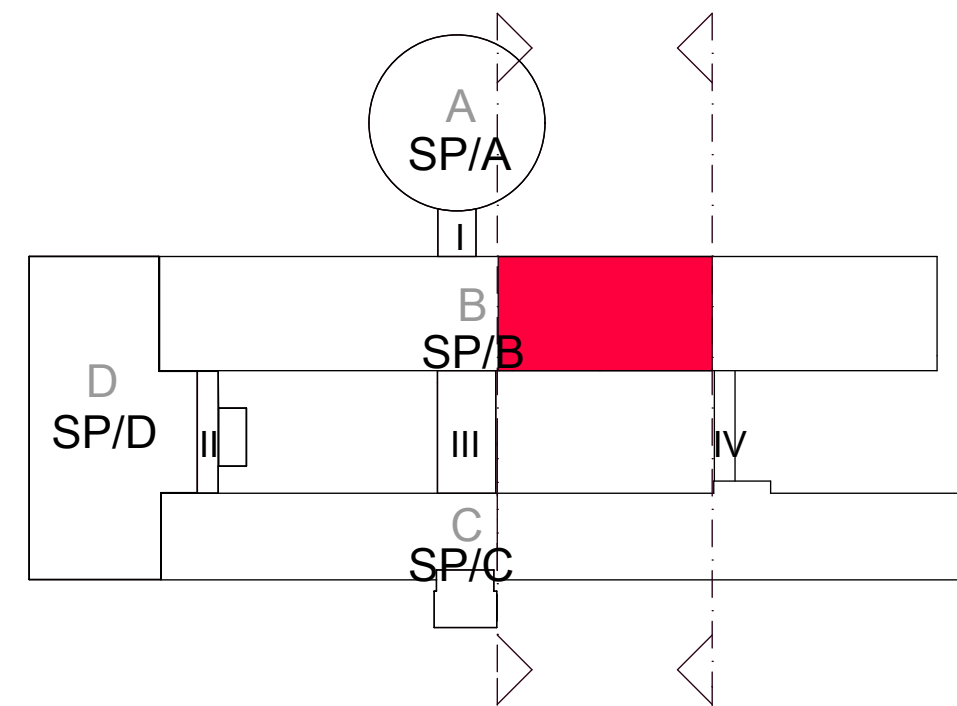


SZPITALNY ODDZIAŁ RATUNKOWY - 19os.

DZIAŁ SŁUŻB PRACOWNICZYCH


II ETAP PRZEBUDOWY

KORYTARZ KADR, INFORMATYCY, POM. SOCJALNE - 30os.

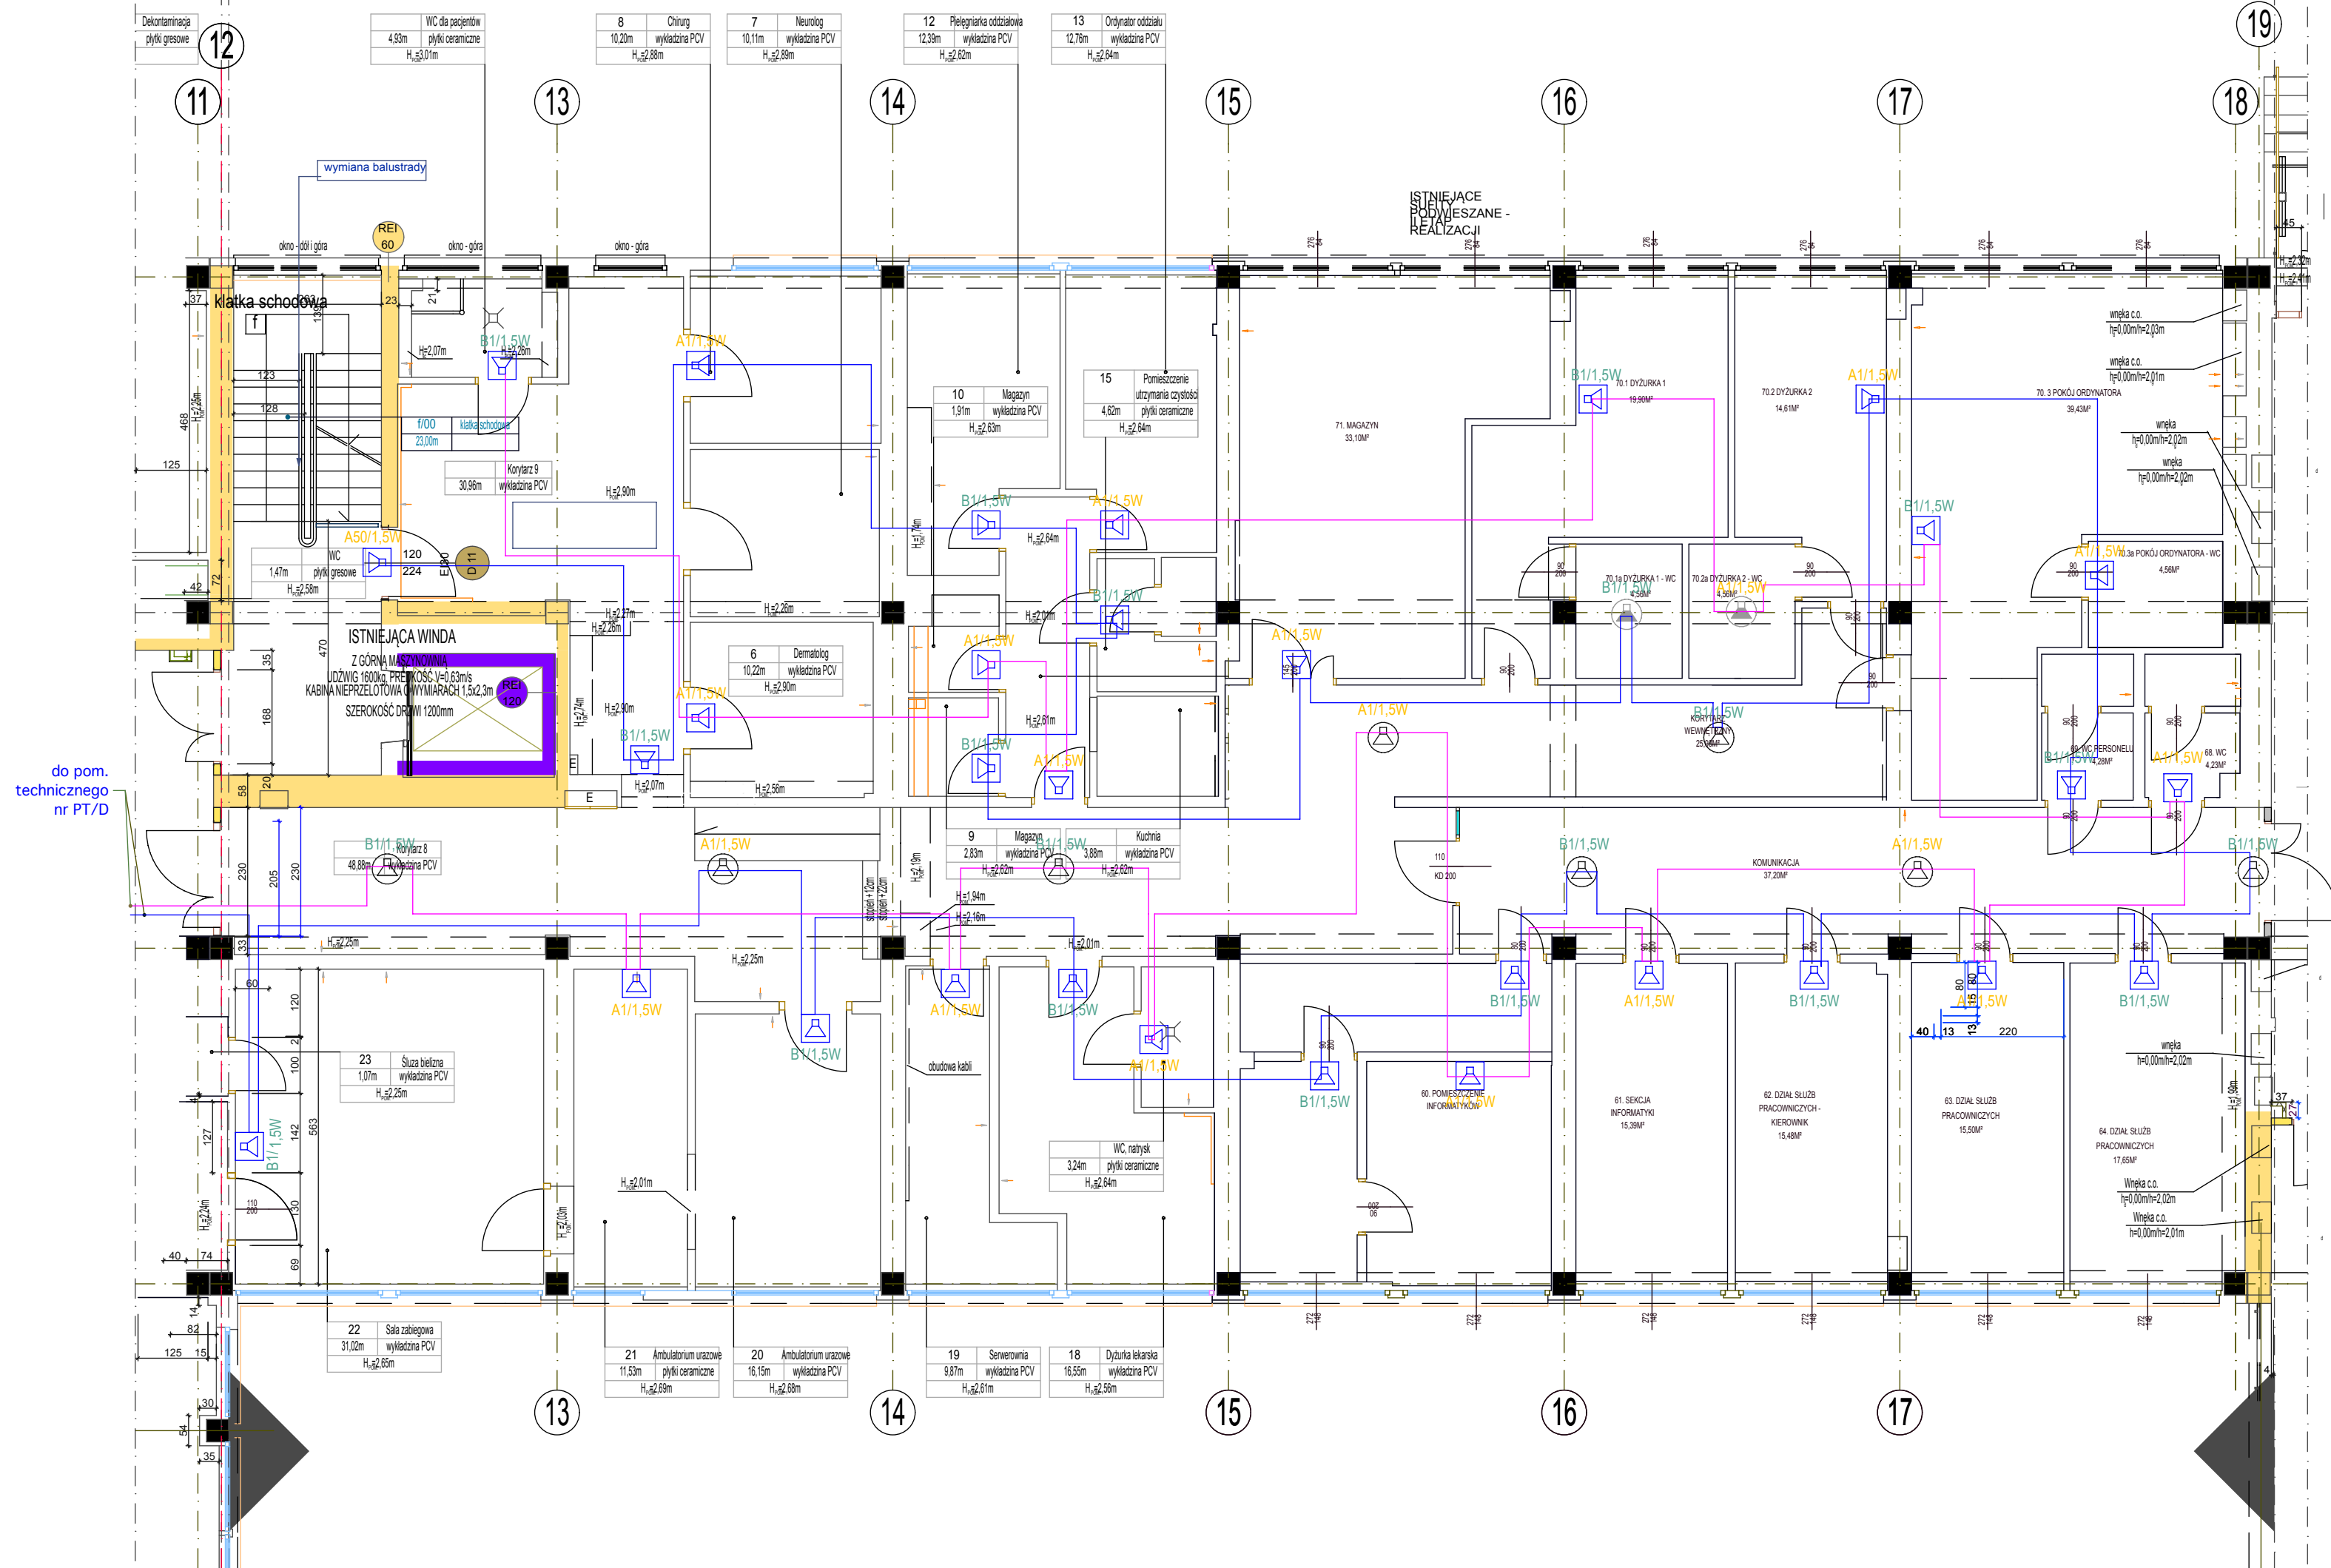

LEGENDA

- PROJEKTOWANY POŻAROWY GŁOŚNIK SUFITOWY - ABT-S206
- PROJEKTOWANY POŻAROWY GŁOŚNIK SUFITOWY - ABT-S136
- PROJEKTOWANY POŻAROWY GŁOŚNIK NAŚCIENNY - ABT-W6

PROJEKT WYKONAWCZY PRZEBUDOWA SZPITALA WOJEWÓDZKIEGO W POZNANIU przy ul. Juraszów 7/19 polegająca na DOSTOSOWANIU OBIEKTU DO OBOWIĄZUJĄCYCH PRZEPISÓW POŻAROWYCH - II ETAP REALIZACJI				
 STUDIO PROJEKTÓW CUBE 27 Studio Projektów Architekt Barbara Liber-Skarbek Biuro: 60-189 Poznań, ul. Rolna 45b/19, kom: 603 337 422, e-mail: b.liber@cube27.pl www.cube27.pl www.przyklejka.pl www.fototapeta27.pl	Obiekt: Szpital Wojewódzki w Poznaniu ul. Juraszów 7/19		IMIĘ I NAZWISKO Projektant architektura: mgr inż. arch. Barbara Liber-Skarbek	Nr upr 15/08/DOIA
	Inwestor: Szpital Wojewódzki w Poznaniu ul. Juraszów 7/19		Projektant instalacje elektr.:	
			mgr inż. Paweł Pomykański WKP/0386/ PW/OE/09	
			Opracowanie instalacje elektr.:	
		inż. Grzegorz Domański	110/90/WP	
Skala: 1:100	Data: 06/2017	Tytuł rysunku: Dźw. system ostrz. - II ETAP - PARTER		Branża: ELEKTRYCZNA

UWAGA:
- przed wykonaniem wszystkie wymiary* sprawdzić w naturze
(*wszystkie wymiary podane w cm)

RYSunEK NALEŻY ROZPATRYWAĆ, ŁĄCZNIE Z CAŁĄ DOKUMENTACJĄ
ARCHITEKTONICZNĄ [W TYM M.I.N. Z OPISEM / RYSUNKAMI / ZAŁĄCZNIKAMI]
ORAZ ZE WSZYSTKIMI PROJEKTAMI BRANŻOWYMI.

- WSZYSTKIE ZMIANY NALEŻY UZGADNIAĆ, Z JEDNOSTKĄ PROJEKTOWĄ.
(DOPUSZCZA SIĘ ZMIANY, PO UZGODNIENIU Z PROJEKTANTEM
ORAZ PRZY ZACHOWANIU PARAMETRÓW TECHNICZNYCH MATERIAŁÓW)