

oświetlenie lampy led:
LUG 3006x100150 LUGCLASSTC LB LED recessed
600x600mm ED 4700lm 840



**lokalizacja gniazd włączeniowych - JEDNA
strefa oświetlenia (wszystkie lampy działają
jednocześnie)
zasilanie układu z rozdzielnic zlokalizowanej
na parterze, w budynku C w osiach 12-13**

**OCHRONA OD PORAŻENI
PODSTAWOWA - IZOLACJA ROBOCZA
DODATKOWA - SAMOCZYNNIE WYŁĄCZANIE
ZASILANIA
DODATKOWO WYŁĄCZNIKI
RÓZNOCŁOWNIKOWE
wyłącznik, krzyżowy**

SUFIT PODWIESZANY
ROCKFON® Tropic™
rekomendowany system montażu:
ROCKFON® System T24 ALE™
wymiary module:
600 x 600 x 15
typ krawędzi A24
wykończenie przy ścianach i słupach:
Listwa systemowa

**SZPITAL WOJEWÓDZKI W POZNANIU
PARTER
III ETAP PRZEBUDOWY**

CZĘŚĆ "D" SUFITU
zakres opracowań bieżącego widoku
ZAKRES PRAC ROBOT III ETAPU PRZEBUDOWY,
dostosowanie Szpitala Woj. do obowiązujących
wymogów prz.
BUDYNEK ŁÓŻKOWY - C
W OSIACH 11-19

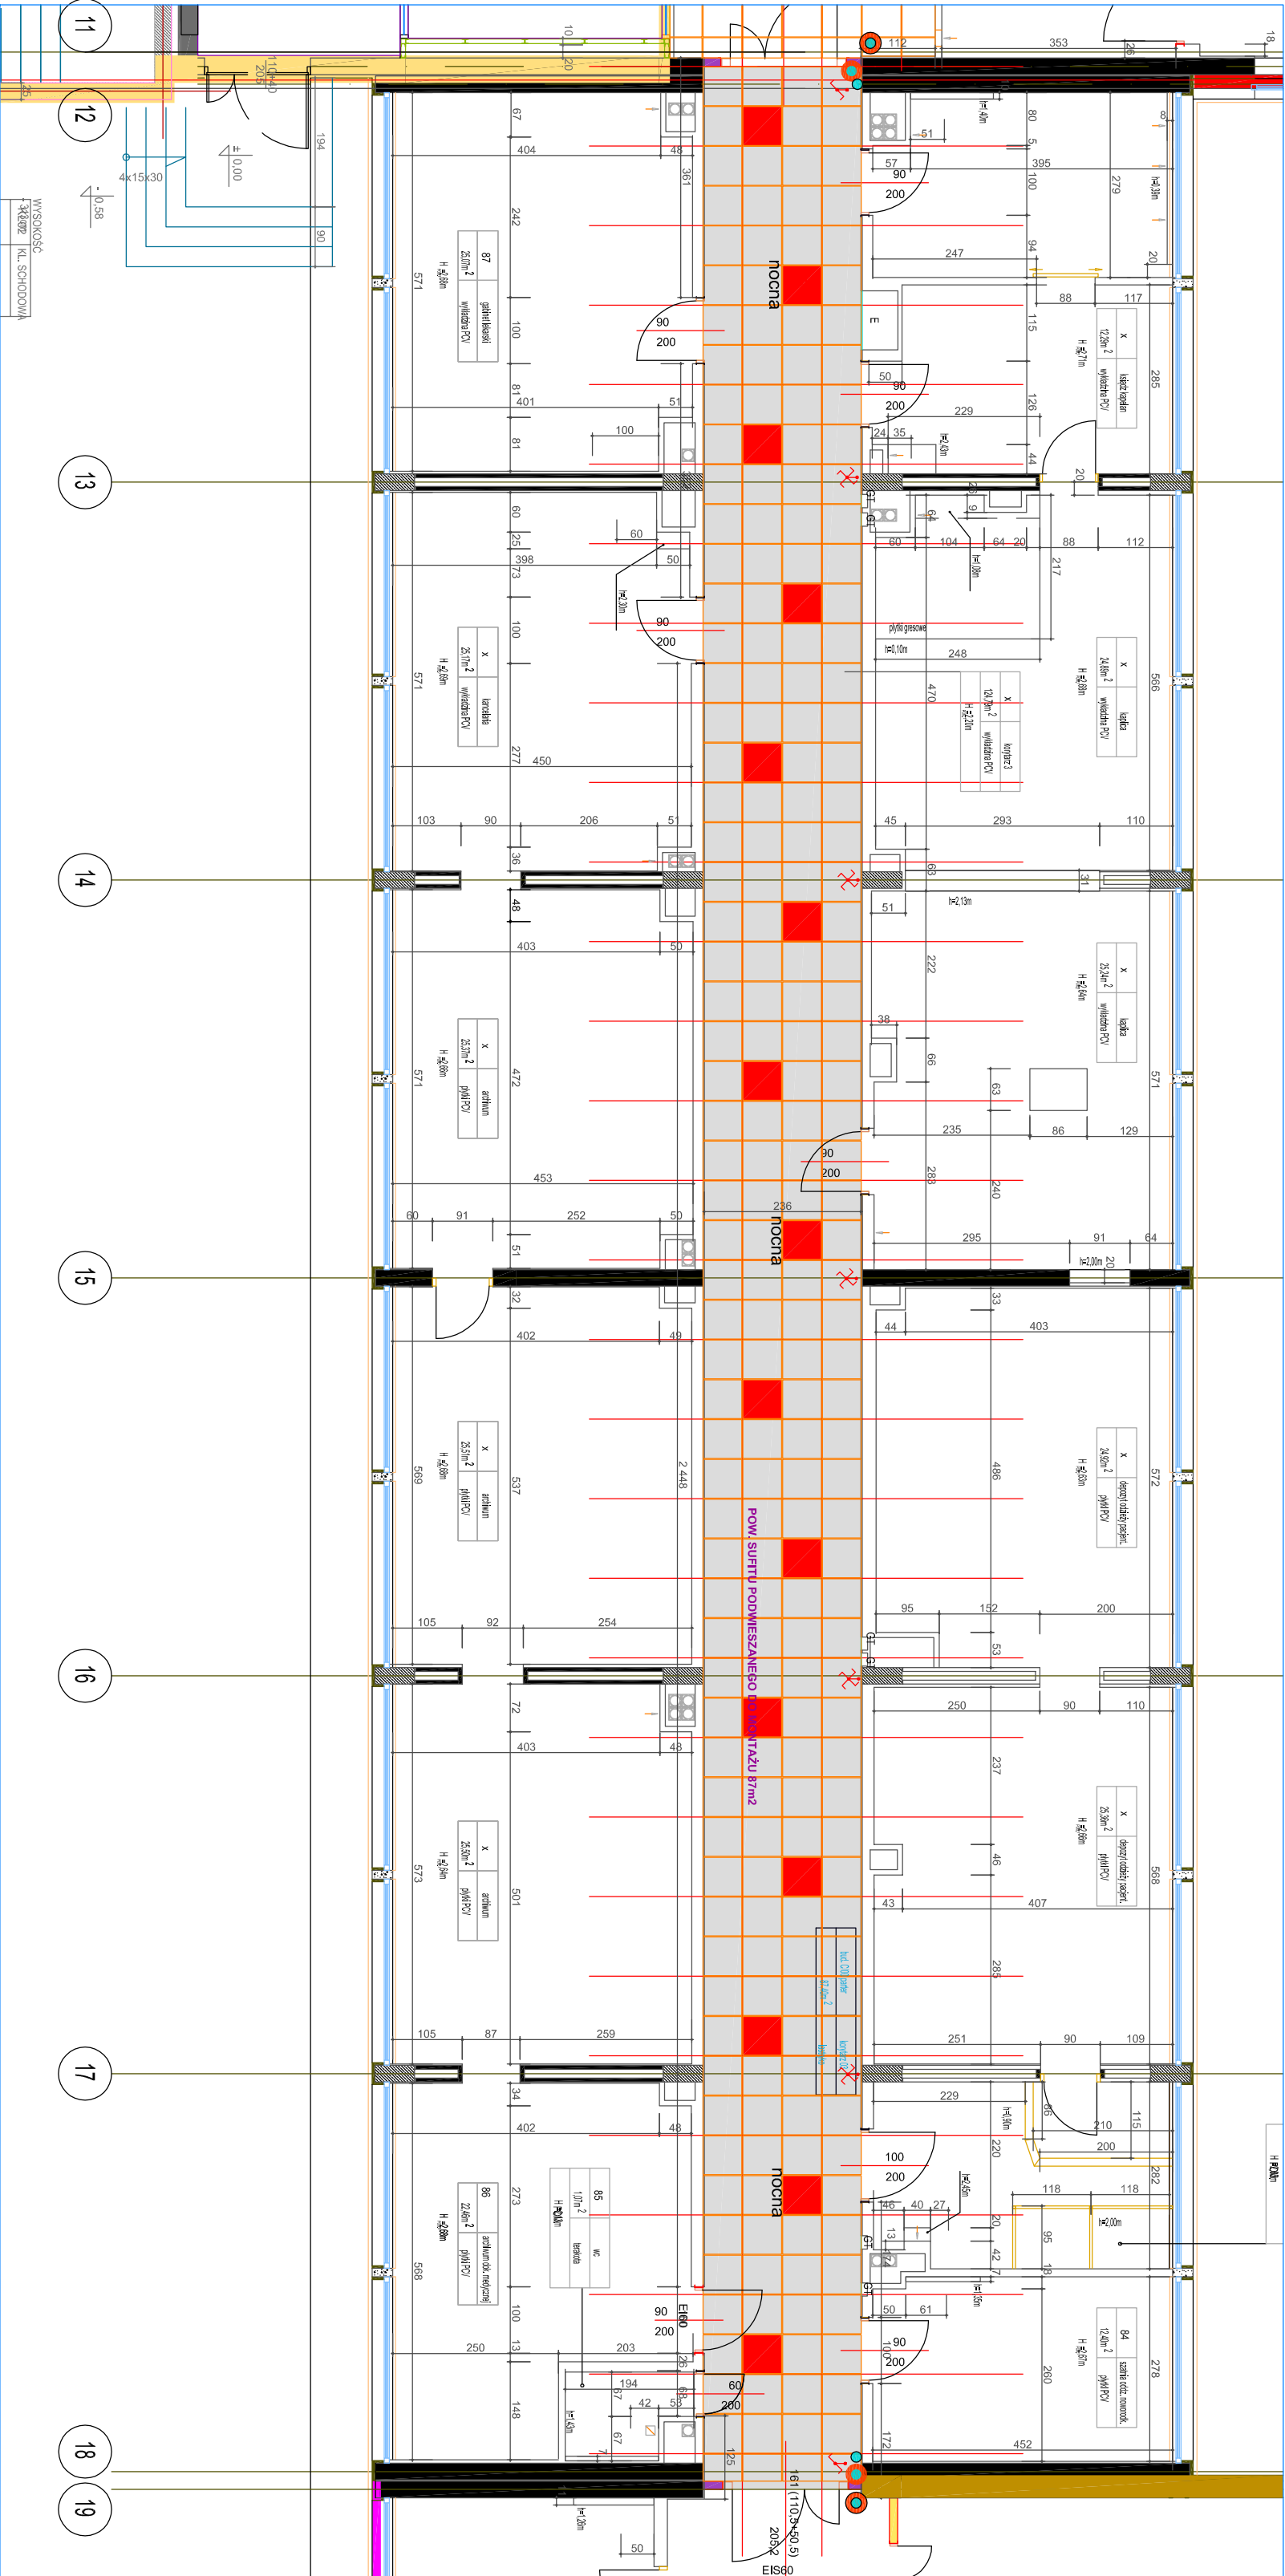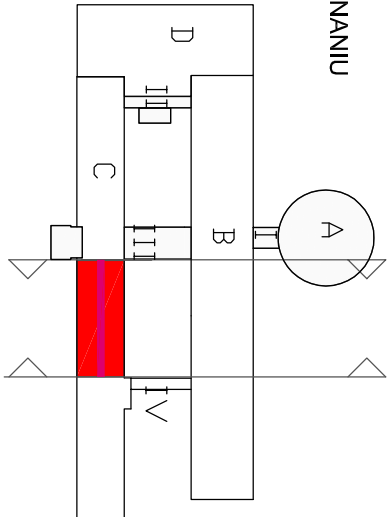

PROJEKT WYKONAWCZY PRZEBUDOWY SZPITALA WOJEWÓDZKIEGO W POZNANIU	
Przez ul. Juraśzów 7/19 polegającego na	
Dla: Szpital Wojewódzki w Poznaniu	
ul. Juraśzów 7/19	
Inwestor: Szpital Wojewódzki w Poznaniu	
ul. Juraśzów 7/19	
Budynek: 60-189 Poznań, Libe-Sierak	
ul. Piłkowska 201A	
61-693 Poznań	
K-BAUSYSTEME SP. Z O.O.	
ul. Dębska 382	
61-316 Poznań	
Data: 04/2017	
Tytuł: rysunek ETAP III parter	
