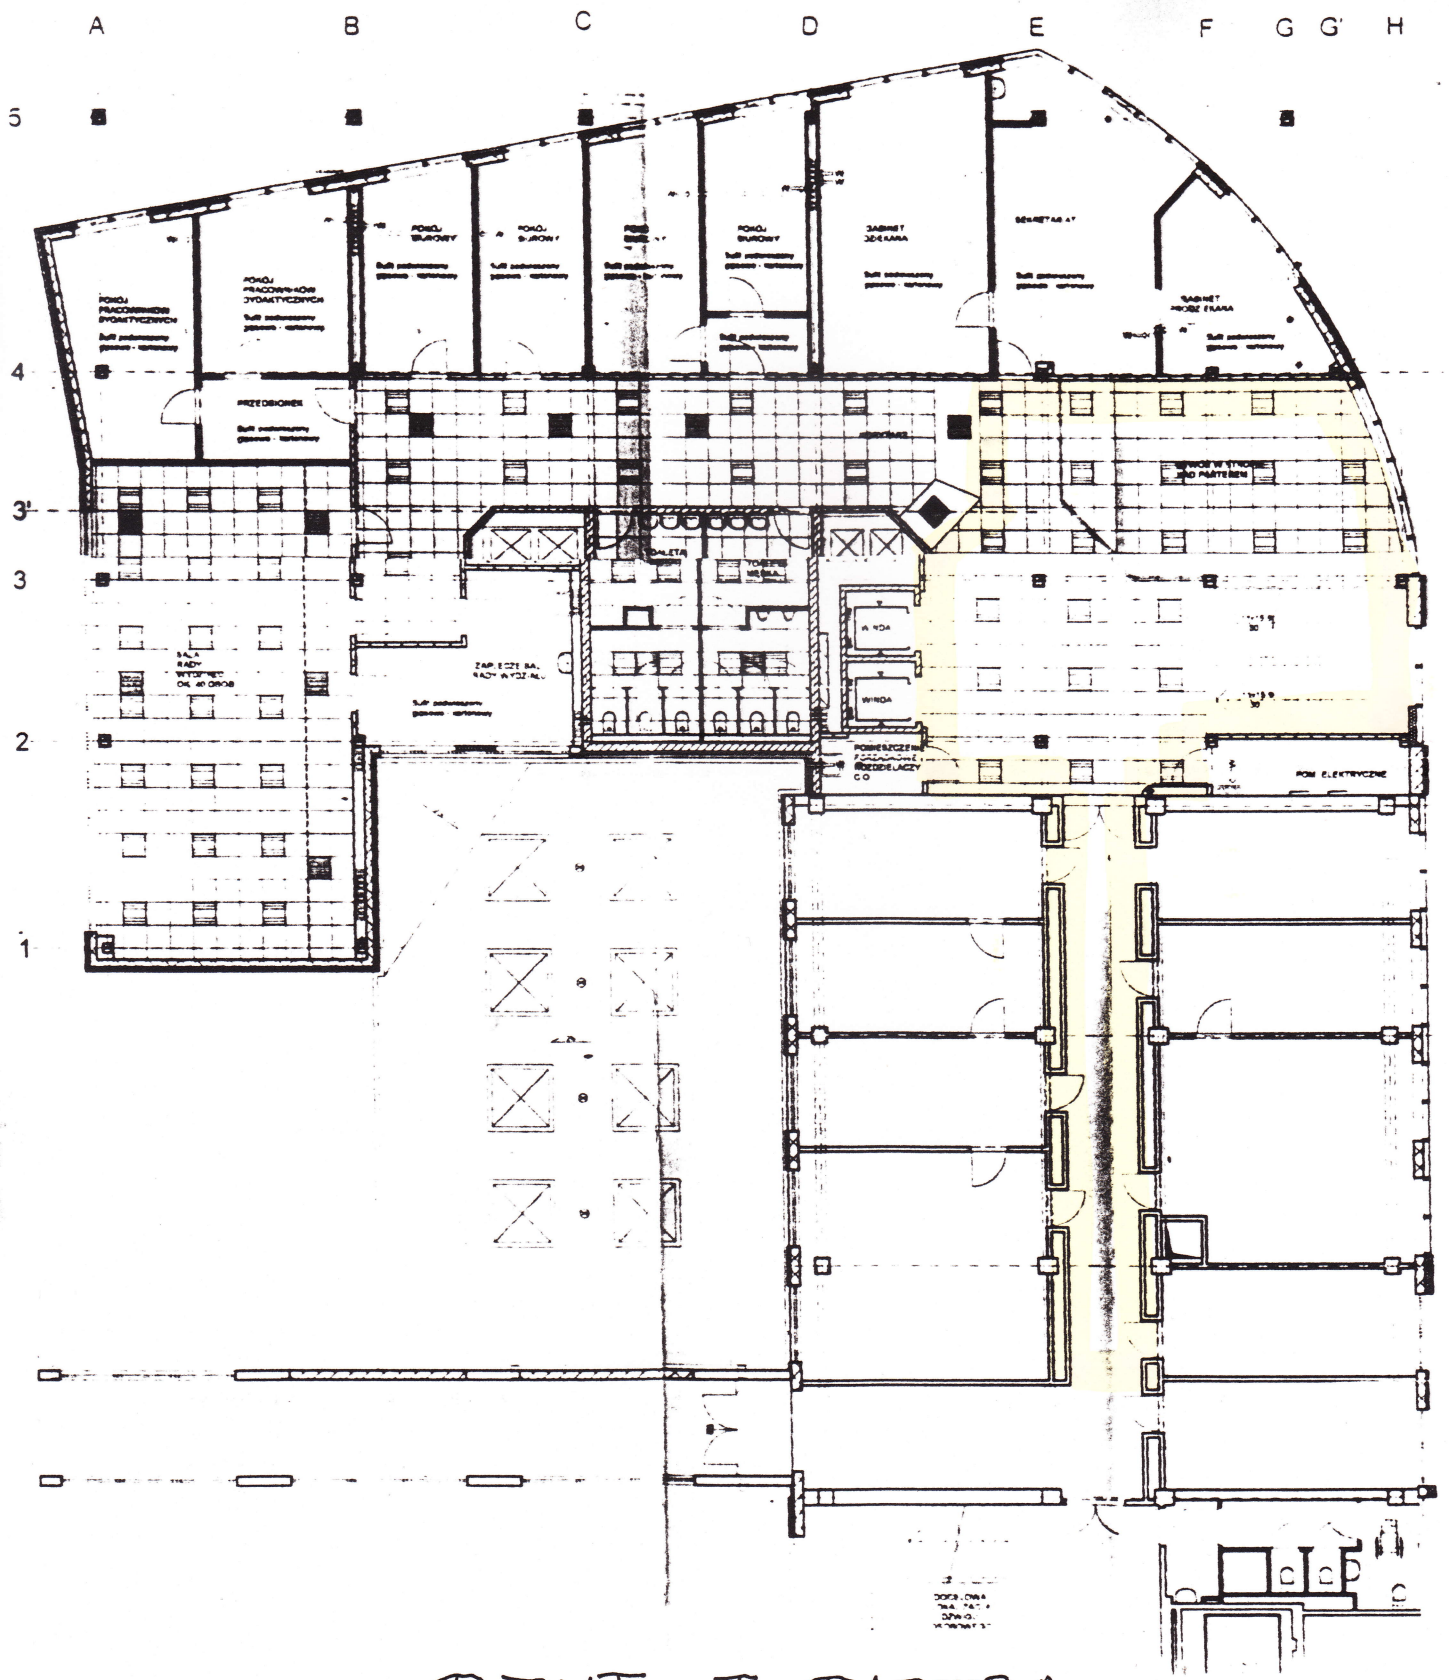

RZUT I PIĘTRA

— Rejon prac remontowych