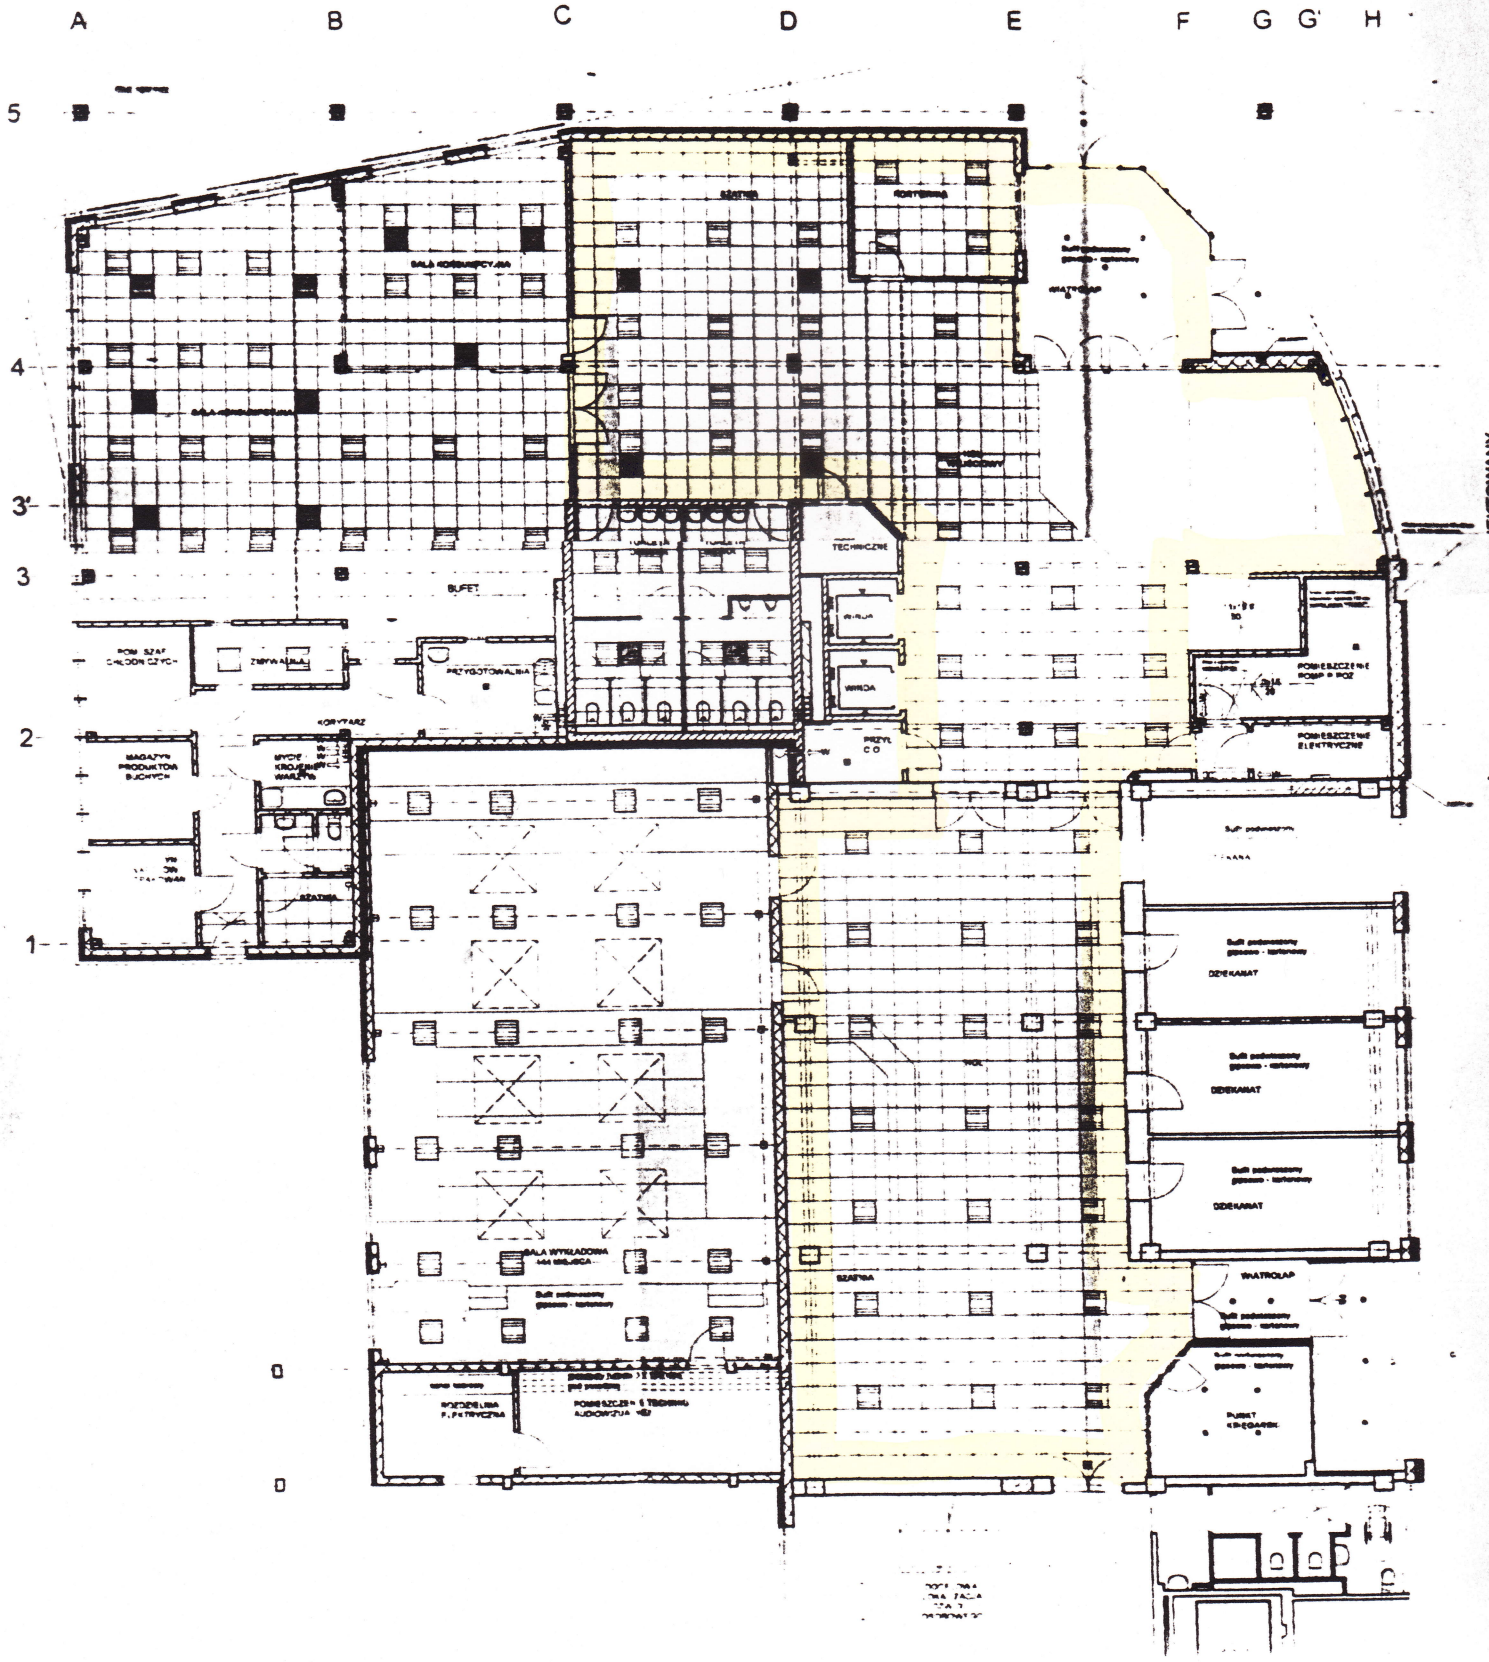

RZUT PARTERU

— Rejon prac remontowych