
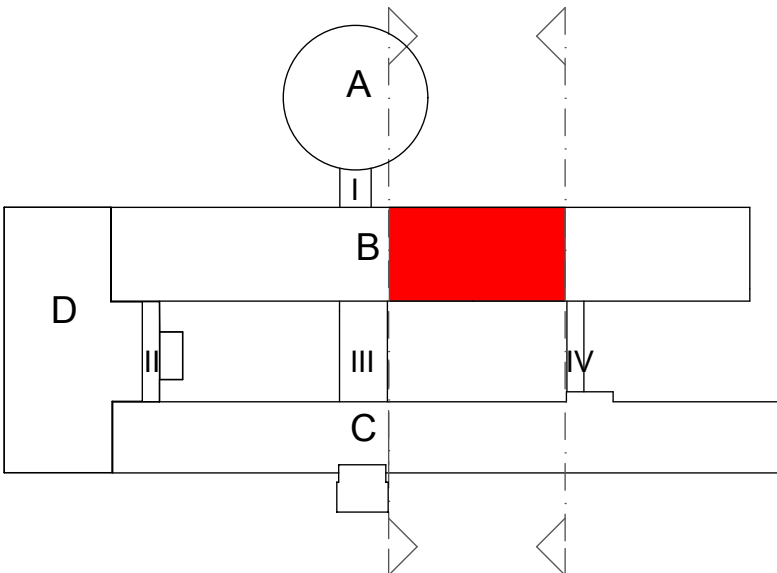


ISTYCZNA

ZAKŁAD DIAGNOSTYKI OBRAZOWEJ - 33os.

PRACO

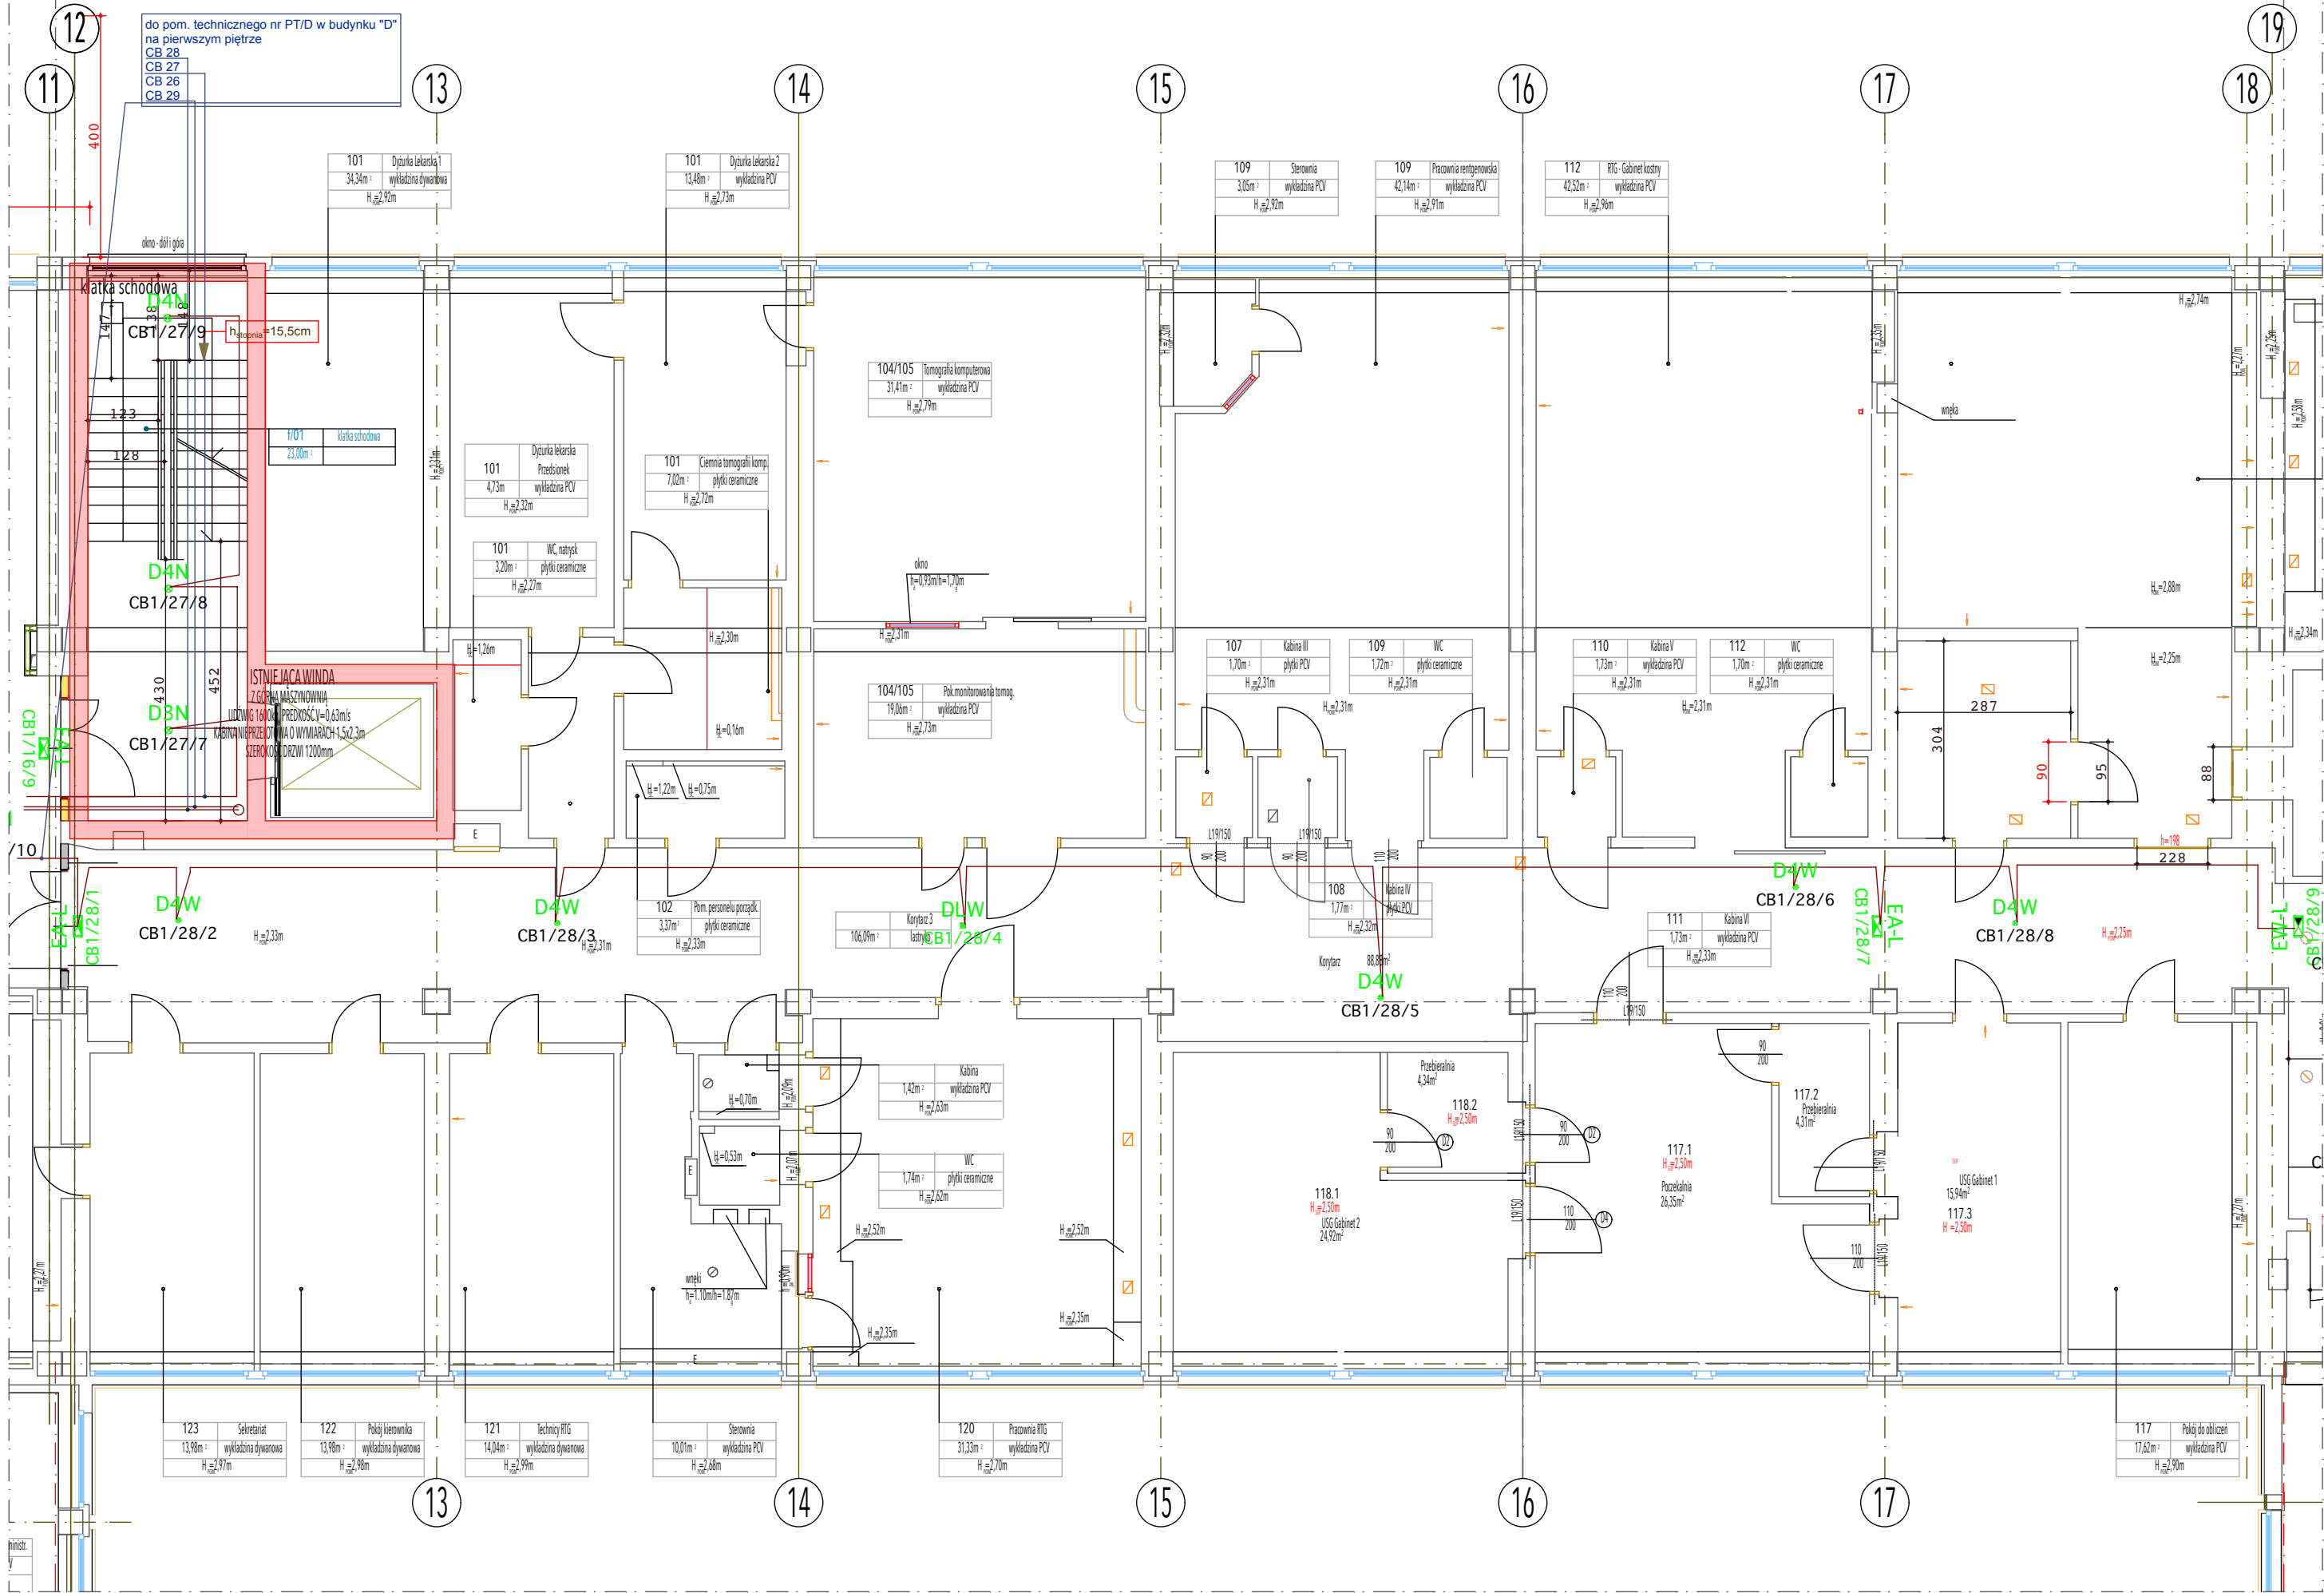

oddzielenie stref pożarowych

OŚWIETLENIE

DLW



D4N



D4W



D3N



EA-L



EW-L



D1



Oprawa Ewakuacyjna Amatech - DISCRET LD W 2LED IP20
montaż: wpuszczana w sufit
wykonanie: oprawa metalowa malowana proszkowo

Oprawa Ewakuacyjna Amatech - DISCRET D4N 4LED IP20
montaż: natynkowy do sufitu
wykonanie: oprawa metalowa malowana proszkowo

Oprawa Ewakuacyjna Amatech - DISCRET D4W 4LED IP20
montaż: wpuszczana w sufit
wykonanie: oprawa metalowa malowana proszkowo

Oprawa Ewakuacyjna Amatech - DISCRET D3N 3LED IP20
montaż: natynkowy do sufitu
wykonanie: oprawa metalowa malowana proszkowo

Oprawa Ewakuacyjna kierunkowa Amatech - EMAX ALU LED (jedno i dwu stronna)
montaż: natynkowy
wykonanie: aluminium anodyzowane koloru srebrnego

Oprawa Ewakuacyjna kierunkowa Amatech - EMAX W LED (jedno i dwu stronna)
montaż: wpuszczana w sufit
wykonanie: oprawa metalowa malowana proszkowo


Oprawa kierunkowa dynamiczna Amatech (jedno stronna)
montaż: natynkowy

UWAGA:

- przed wykonaniem wszystkich wymiary* sprawdzić w naturze
(*wszystkie wymiary podane w cm)

RYSEK Należy rozpatrywać, łącznie z całą dokumentacją architektoniczną [w tym m.in. z opisem / rysunkami / załącznikami] oraz ze wszystkimi projektami branżowymi.

- WSZYSTKIE ZMIANY Należy uzgadniać, z jednostką projektową. (Dopuszcza się zmiany, po uzgodnieniu z projektantem oraz przy zachowaniu parametrów technicznych materiałów)

| PROJEKT WYKONAWCZY PRZEBUDOWA SZPITALA WOJEWÓDZKIEGO W POZNANIU przy ul. Juraszów 7/19 polegająca na DOSTOSOWANIU OBIEKTU DO OBOWIAZUJĄCYCH PRZEPISÓW POŻAROWYCH - II ETAP REALIZACJI | | | | |
|--|---|---|-----------------------|-----------------------------|
|  STUDIO PROJEKTÓW CLUBE 27 Studio Projektów Architekt Barbara Liber-Skarbek Biuro: 60-189 Poznań, ul. Rolna 55a/19, kom: 603 337 422, e-mail: b.liber@cube27.pl www.cube27.pl www.przyklejki.pl www.fototapeta27.pl | Obiekt: Szpital Wojewódzki w Poznaniu ul. Juraszów 7/19 | IMIĘ I NAZWISKO: Projektant architektura: mgr inż. arch. Barbara Liber-Skarbek | Nr upr. | Podpis |
| | Investor: Szpital Wojewódzki w Poznaniu ul. Juraszów 7/19 | mgr inż. Paweł Pomykański | WKP/0386/ PW/OE/09 | |
| | | Opracowanie instalacje elektr. | | |
| | | inż. Grzegorz Domański | 110/90/WP | |
| Skala: 1:100 | Data: 06/2017 | Tytuł rysunku: OŚW. AWARYJNE - II ETAP 1 PIĘTRO, | Branża: ELEKT. | Nr ns.: PW/OA/II ETAP/02 |