



Rozdz. 0,4kV-RG

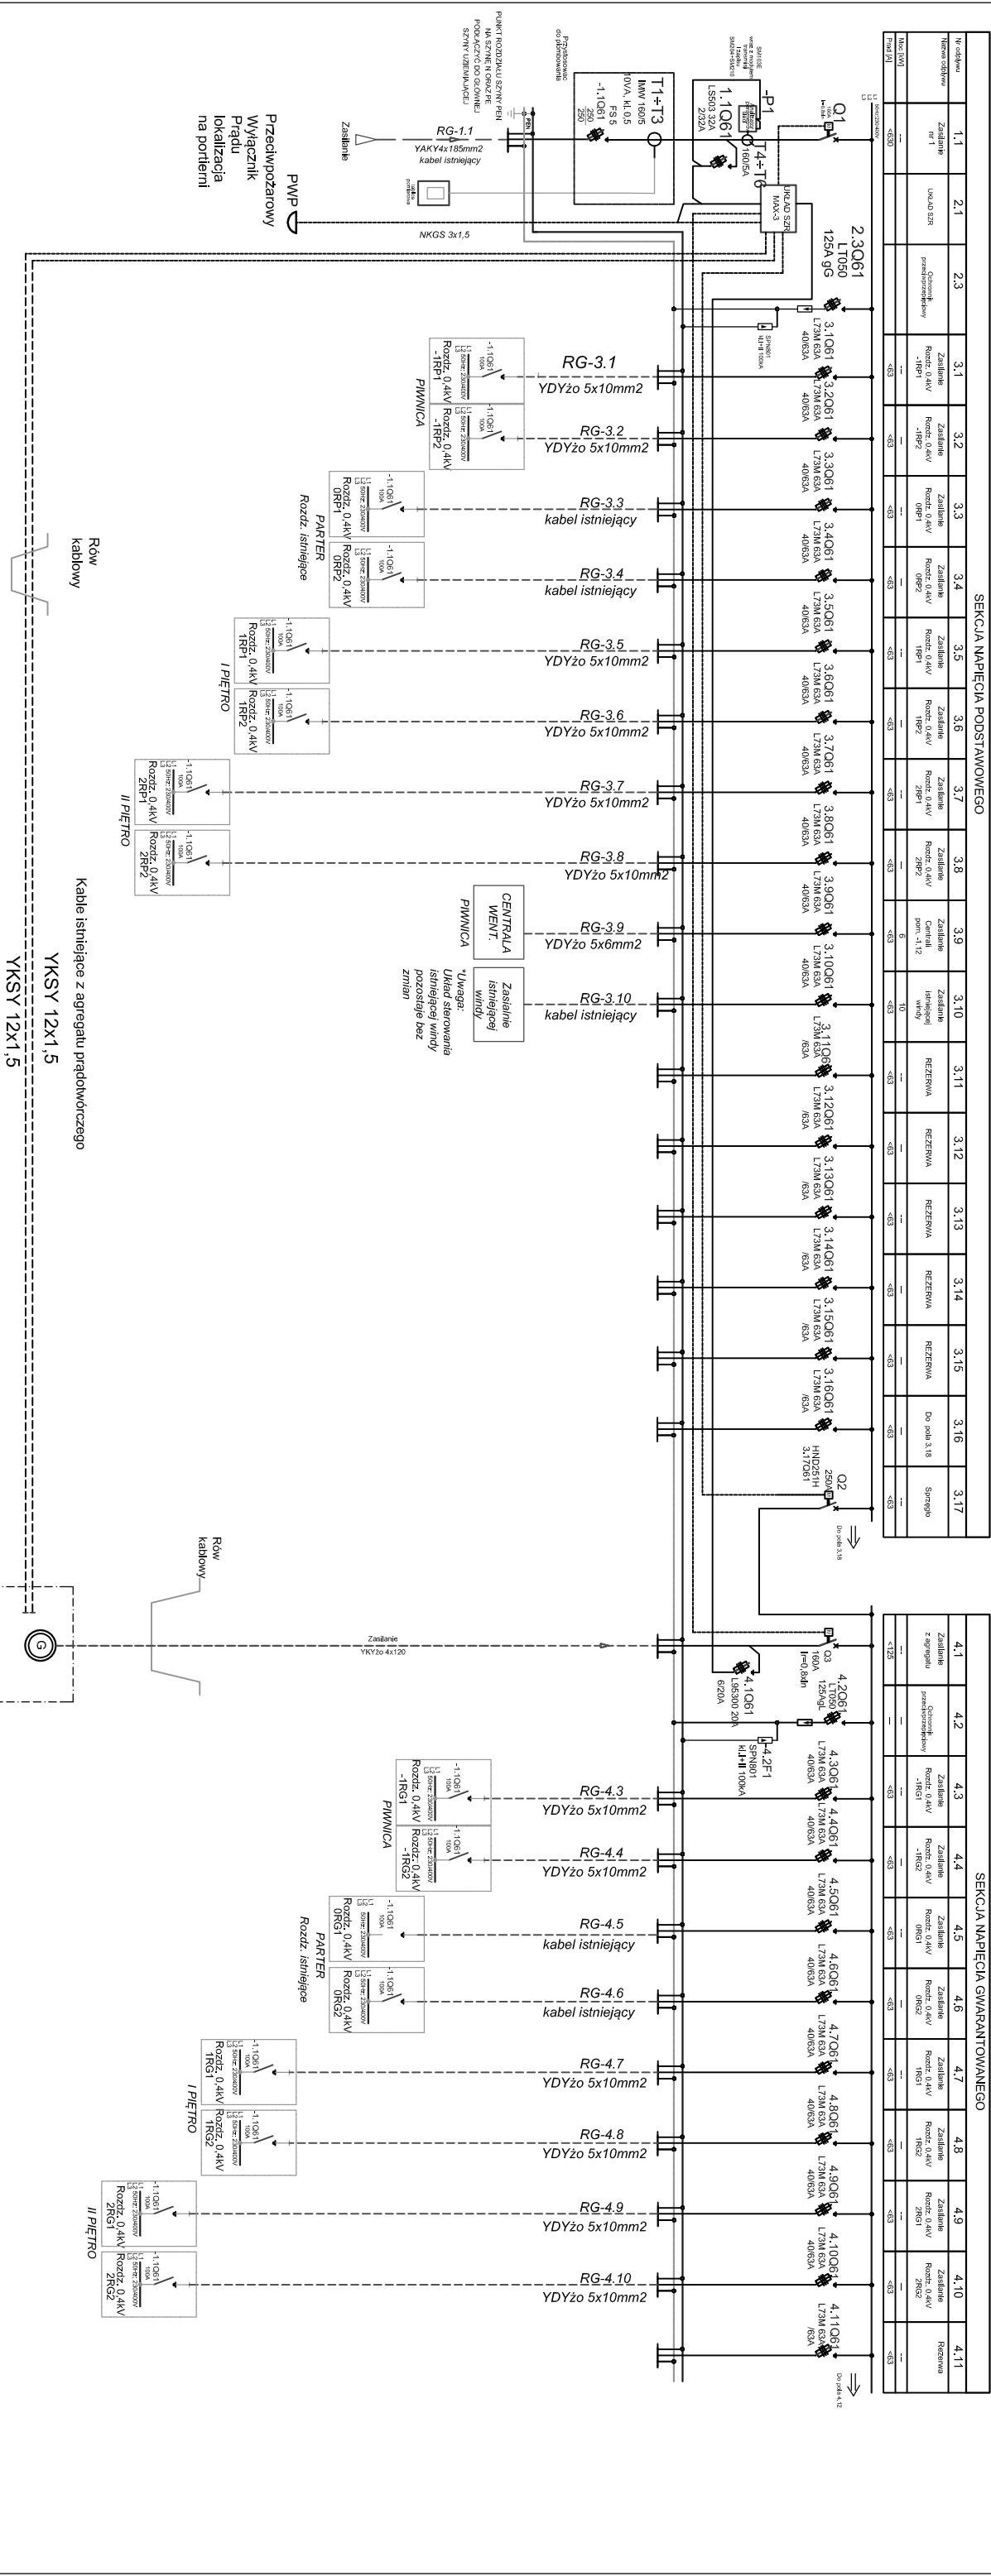


SEKCJA NAPIĘCIA GWARANTOWANEGO									
4.12	4.13	4.14	4.15	4.16	4.17	4.18	4.19	4.20	
Zasilanie nowe	Zasilanie nowe	REZERWA	REZERWA	REZERWA	REZERWA	REZERWA	REZERWA	REZERWA	

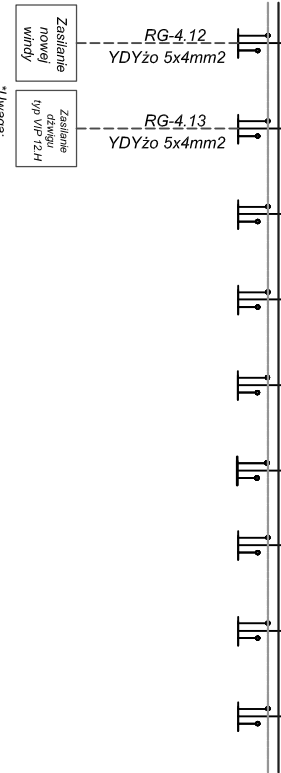

WYŁĄCZNIKI	Q1	Q2	Q3
PRACA	Z	Z	O
NORMALNA	Z	Z	O
BRAK NAPIĘCIA	O	O	Z
WYŁĄCZENIE	O	O	O/Z
POŻAROWE	O	O	O/Z

Z - Wyłącznik zamknięty
O - Wyłącznik otwarty

SEKCJA NAPIĘCIA GWARANTOWANEGO									
4.1	4.2	4.3	4.4	4.5	4.6	4.7	4.8	4.9	4.10

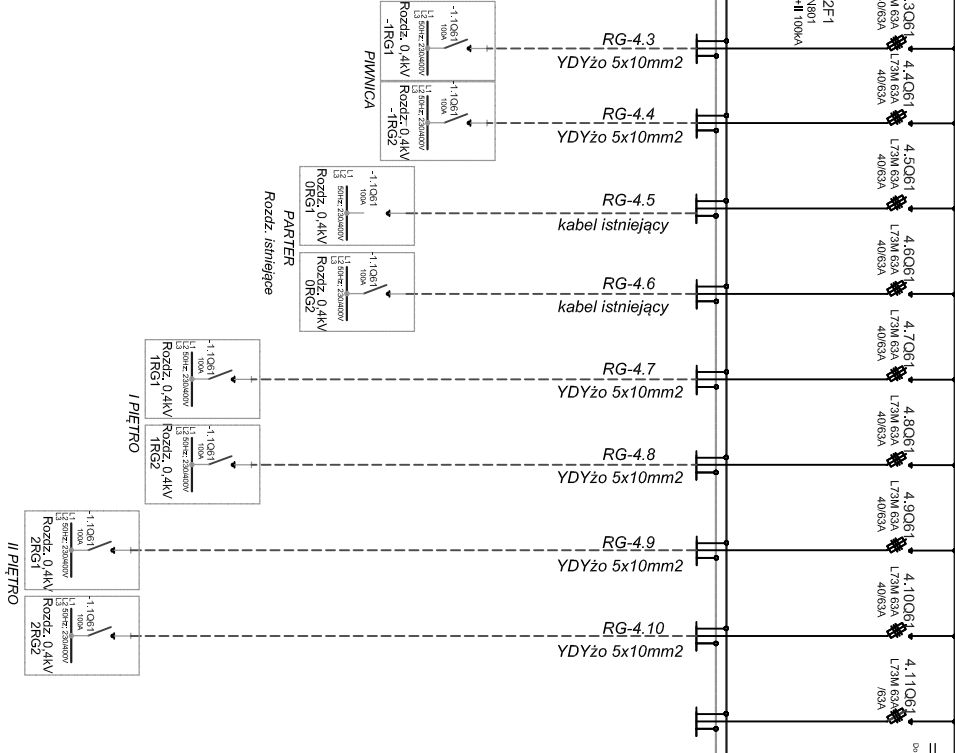

Ochrona przed porażeniem prądem elektrycznym:
1. Samoczynne wyłączenie zasilania
2. Układ sieci - TNS
3. Wyłączniki różnicowo-prądowe
4. Miejsowe połączenia wyrównawcze

P R A C O W N I A P R O J E K T O W A

mgr inż. arch. Halina Piotrowska-Hirsberg

OBIEKT ZESPÓŁ ZAKŁADÓW OPIEKI ZDROWOTNEJ - PAWILON NR 4

OŚWIECENIE, ul. WYSOKIE BRZEGI 4; Dz. nr 2007/16, obr. 0001 Oświęcim

ODDZIAŁ PSYCHIATRYCZNY I DZIENNY ODDZIAŁ PSYCHIATRII

RODZAJ PROJEKT WYKONAWCZY -

OPRACOWANIE Topologia układu zasilania

PROJEKTANT mgr inż. Adam Kaim upr. SLK0734/POOE/05

SPRAWDZAJĄCY mgr inż. Adam Kulczyński upr. SLK0729/POOE/05

DATA 03.2015r. SKALA -:- E-1/1_4