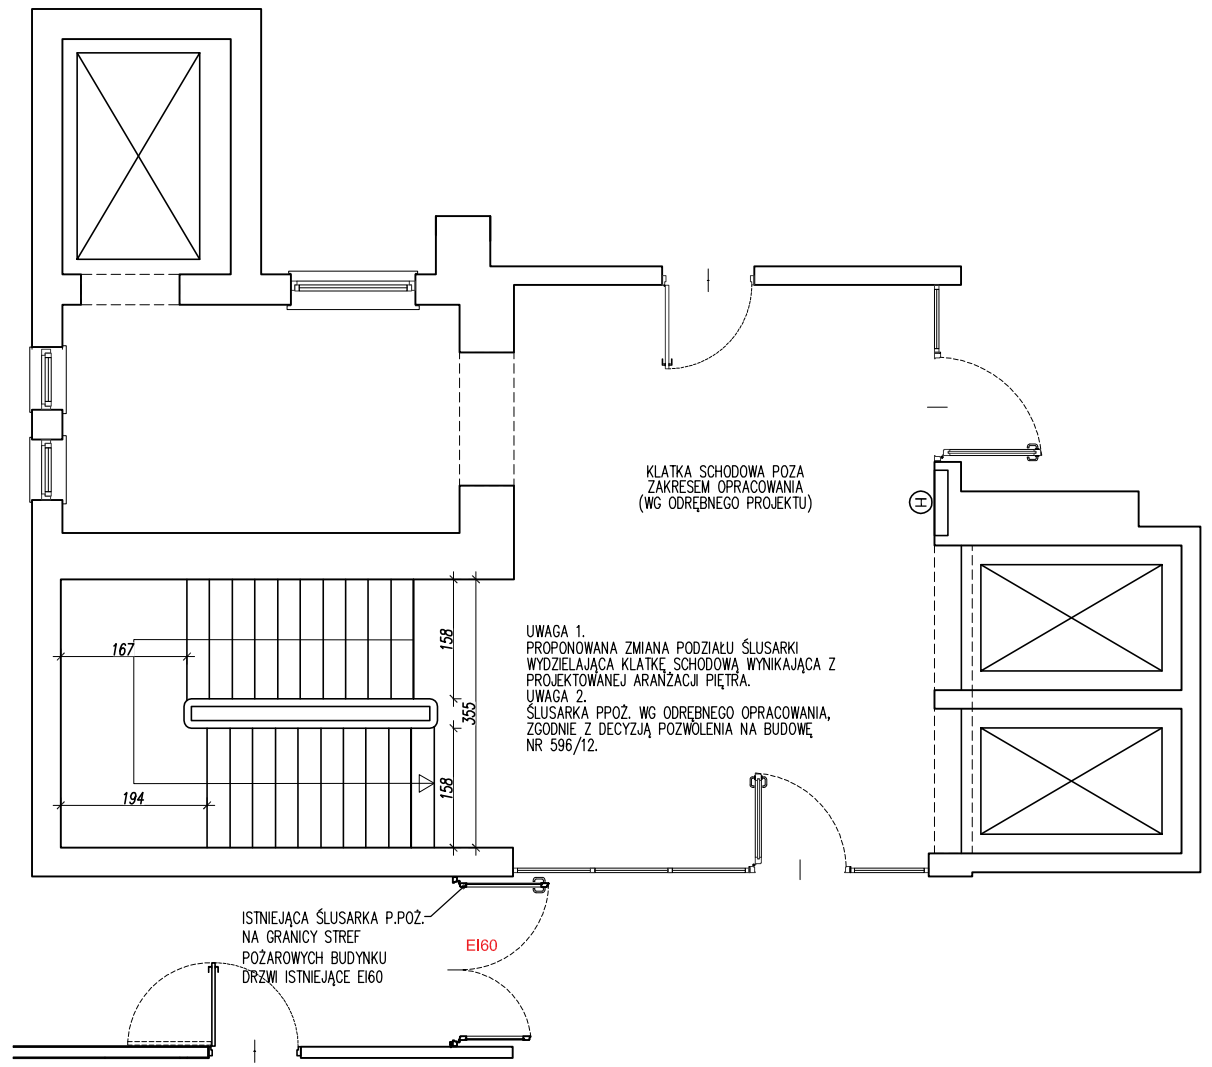

2 PIĘTRO

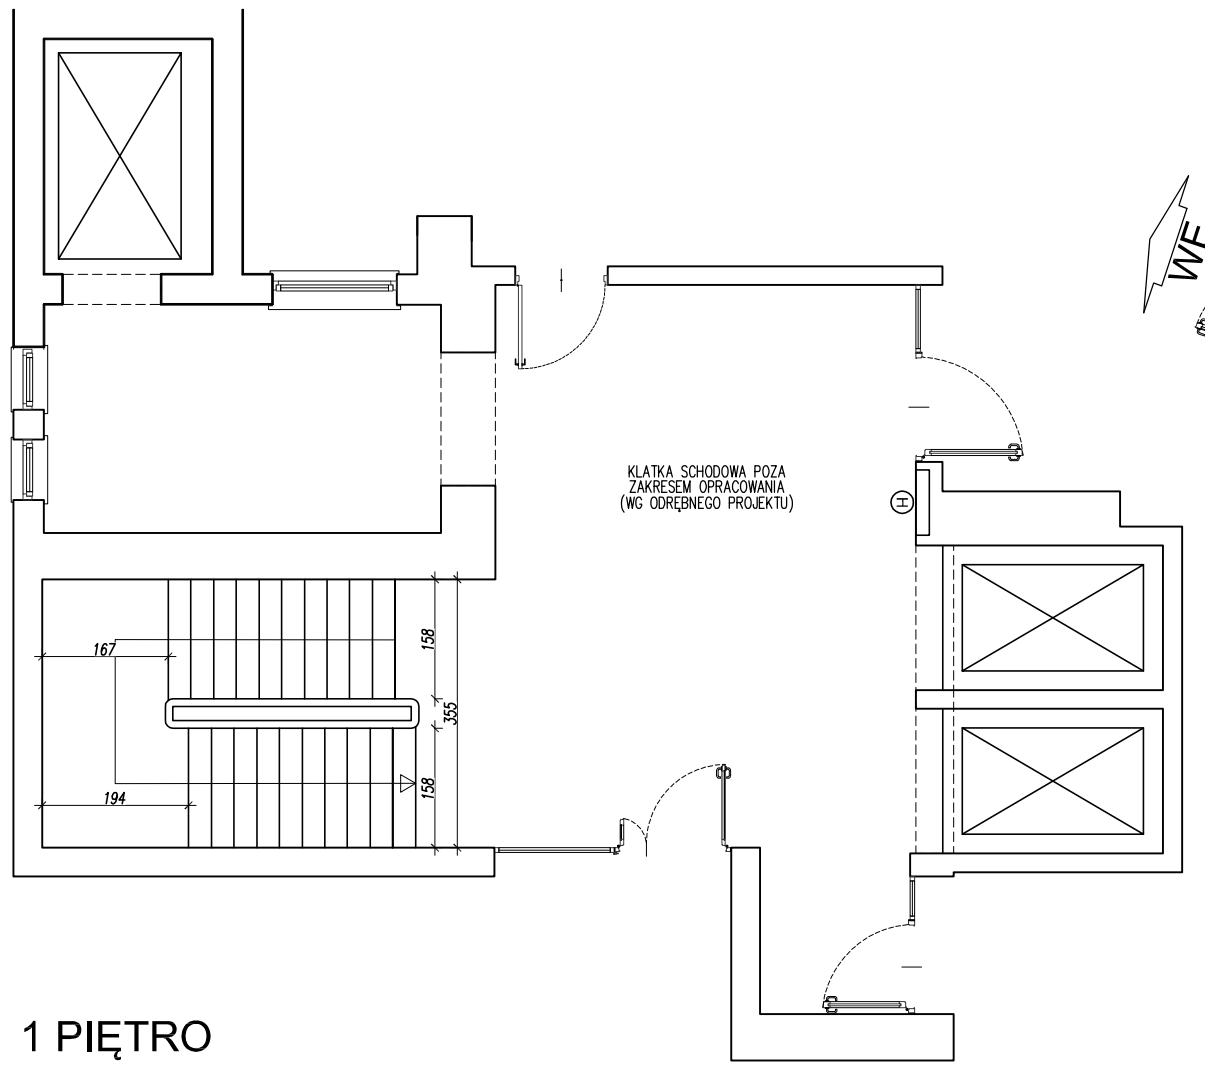

1 PIĘTRO

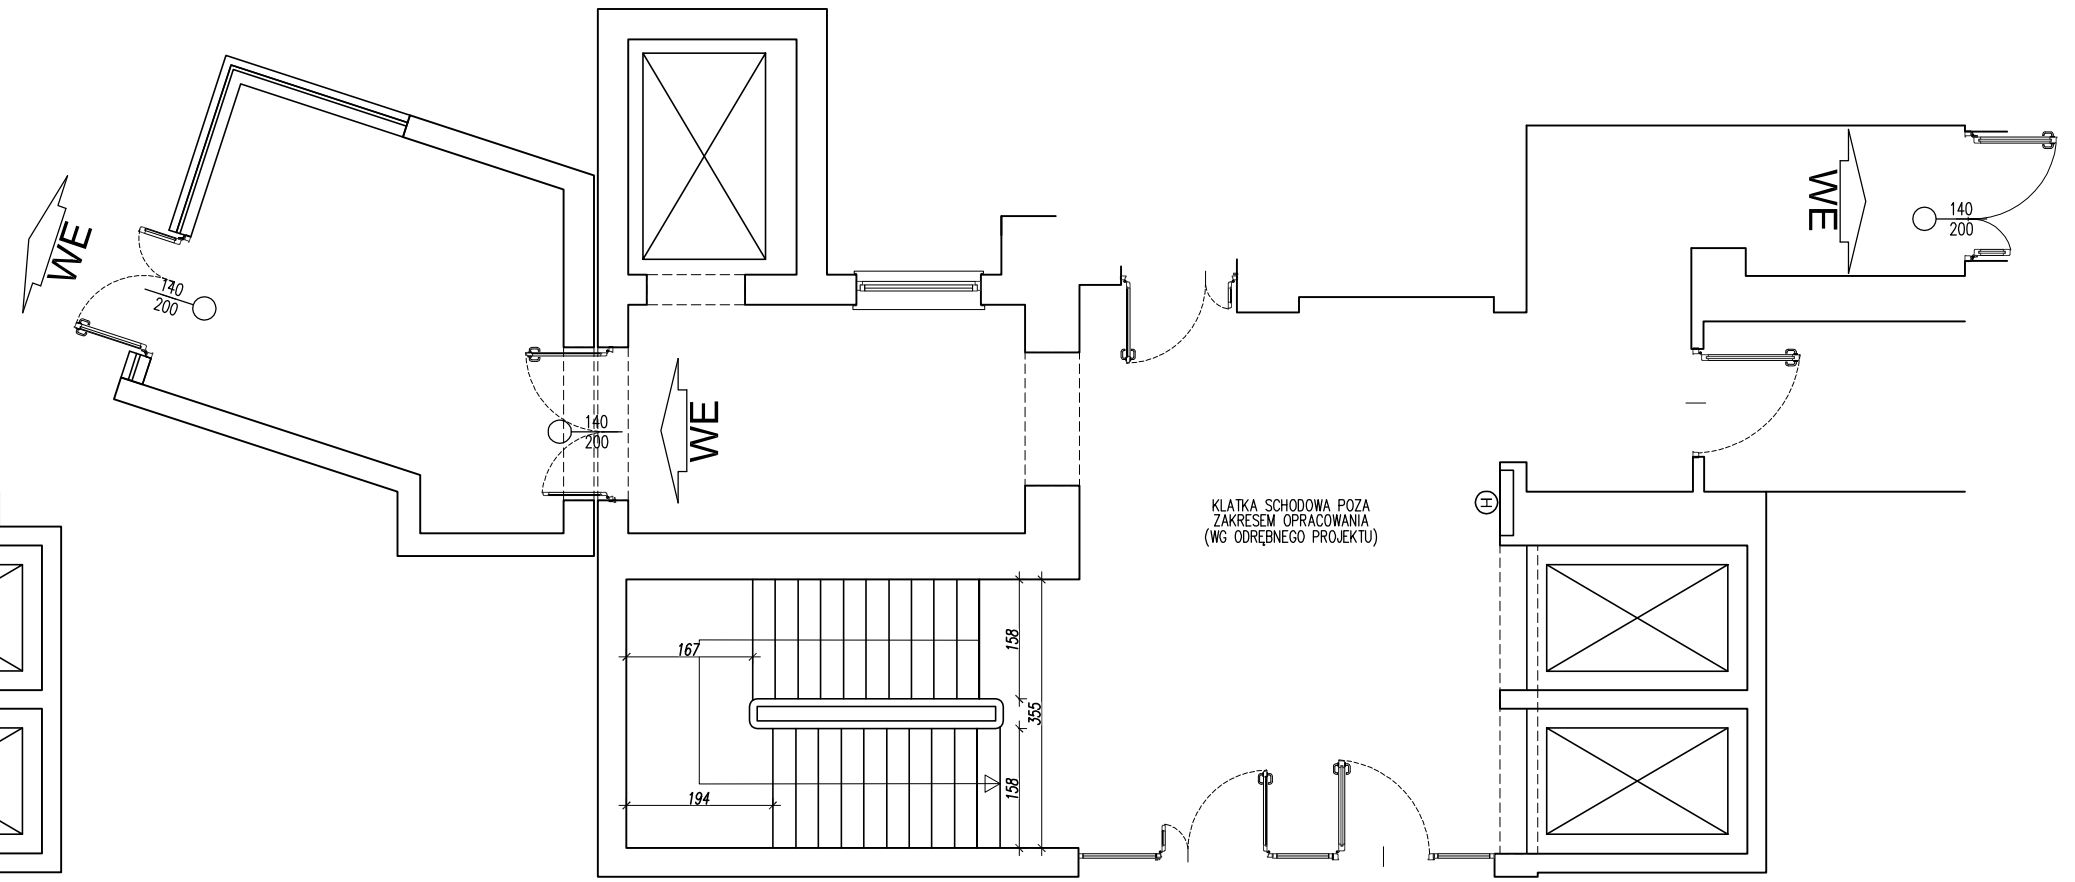

PARTER

KLATKA CENTRALNA

SCHEMAT BUDYNKU

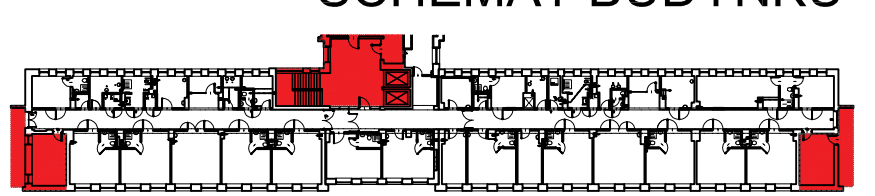

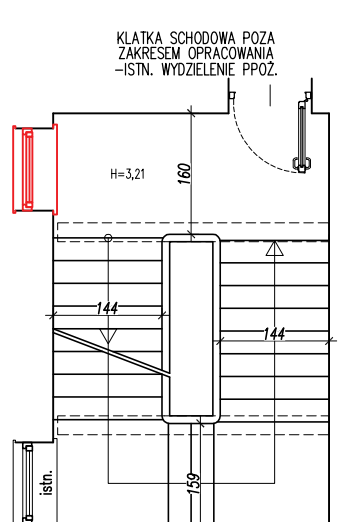

2 PIĘTRO

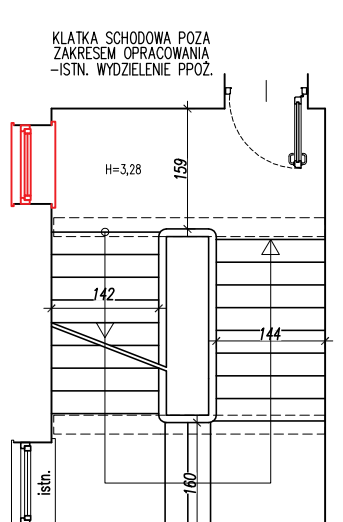

1 PIĘTRO

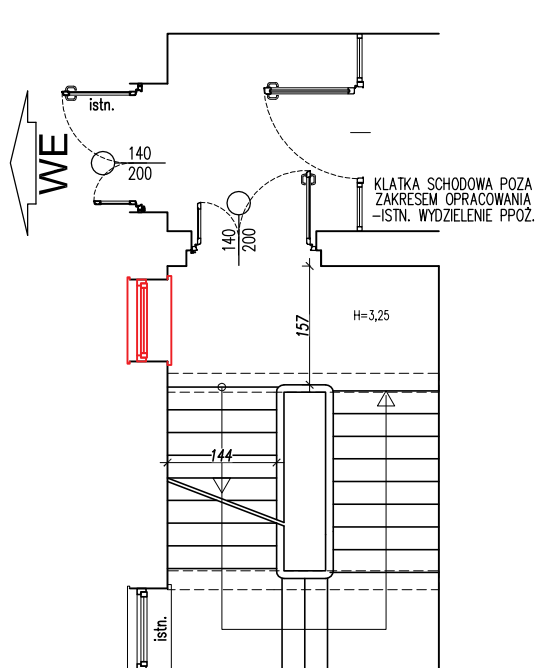

PARTER

KLATKA ZACHODNIA

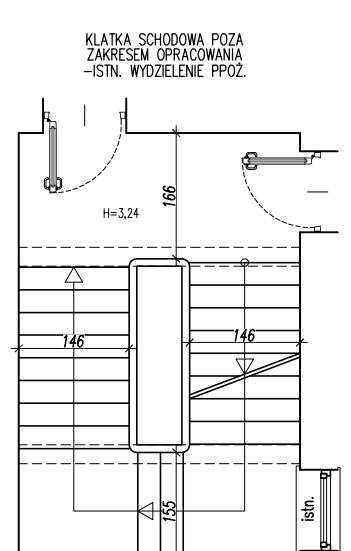

2 PIĘTRO

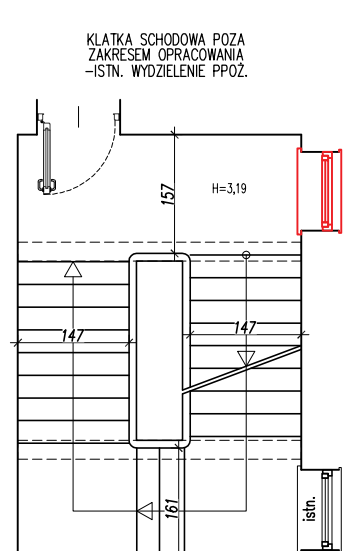

1 PIĘTRO

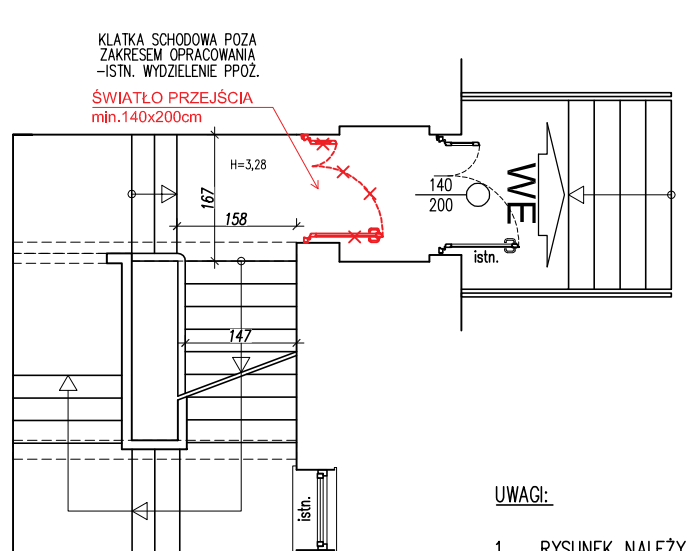

PARTER

KLATKA WSCHODNIA

UWAGA:

1. PRZEBUDOWA KLATEK SCHODOWYCH POZA ZAKRESEM NINIEJSZEGO OPRACOWANIA
2. WG INFORMACJI UZYSKANYCH OD INWESTORA– WYDZIELENIE KLATEK SCHODOWYCH ZOSTAŁO OPRACOWANE I ZATWIERDZONE JAKO ODRĘBNE OPRACOWANIE
3. WYMAGANE PARAMETRY KLATEK SCHODOWYCH:
–DRZWI EI60, SAMOZAMYKACZE
–DRZWI WYJŚCIOWE S=140cm (W ŚWIETLE PRZEJŚCIA)
–OKNA PRZY GRANICY STREF POŻAROWYCH EI60

UWAGI:

1. RYSUNEK NALEŻY ROZPATRYWAĆ W POWIĄZANIU Z KOMPLETNĄ, WIELOBRANŻOWĄ DOKUMENTACJĄ PROJEKTOWĄ BUDOWLANĄ DLA PRZEDMIOTOWEJ INWESTYCJI
2. JAKIEKOLWIEK ZMIANY PROJEKTU BUDOWLANEGO WYMAGAJĄ UZGODNIENIA Z PROJEKTANTAMI WSZYSTKICH BRANŻ
3. ROZWIĄZANIA MATERIAŁOWE/ ESTETYCZNE/ KOLORYSTYCZNE/ TECHNICZNE OPISANE W PROJEKCIE JAKO "DO UZGODNIENIA/KONSULTACJI Z ARCHITEKTEM I INWESTOREM" MUSZĄ BYĆ BEZWZGLĘDNIE ZATWIERDZONE PRZED REALIZACJĄ
4. WSZYSTKIE WYMIARY NALEŻY SPRAWDZIĆ NA BUDOWIE, W RAZIE NIEZGODNOŚCI SKONTAKTOWAĆ SIĘ Z PROJEKTANTEM

AKKA
Pracownia Architektoniczna
31-153 Kraków, ul. Szlak 65
www.akka-architekci.pl tel./ fax. +48 (12) 632 18 53

INWESTOR	Zespół Opieki Zdrowotnej w Oświęcimiu ul. Wysokie Brzegi 4 32-600 Oświęcim
ADRES INWESTYCJI	2007/24, obręb 0001, Oświęcim Miasto 32-600 Oświęcim, ul. Wysokie Brzegi 4
TEMAT PROJ.	PROJEKT PRZEBUDOWY I REMONTU I I III ODDZIAŁU CHORÓB WEWNĘTRZNYCH WRAZ Z WEWNĘTRZNYMI INSTALACJAMI W ISTNIEJĄCYM BUDYNKU SZPITALNYM TZW. PAWILONIE I NA DZIAŁCE NR 2007/24 PRZY ULICY WYSOKIE BRZEGI 4 W OŚWIĘCIMIU
TEMAT RYSUNKU	**KLATKI SCHODOWE**
BRANŻA	ARCHITEKTURA
FAZA	PROJEKT BUDOWLANY
NR RYS.	**A-KL**
PROJEKTANT	mgr inż. arch. **Andrzej Kosowski** Upr. MPOIA/011/2004
SPRAWDZAJĄCY	mgr inż. arch. **Agata Kita Kosowska** Upr. nr MPOIA/058/2009

SKALA	REWIZJA	KOD PROJEKTU	DATA
1:100	000	1708	2017.05

PROJEKT JEST CHRONIONY PRAWEM AUTORSKIM ZGODNIE Z USTAWĄ Z DNIA 4 LUTEGO 1994 O PRAWIE AUTORSKIM I PRAWACH POKREWNYCH (DZ. U. 00.80.904 Z POZ.ZM.). I NIE MOŻE BYĆ KOPIOWANY ANI ROZPOWSZECHNIANY BEZ PISEMNEJ ZGODY AUTORÓW

PLIK NR: 1708