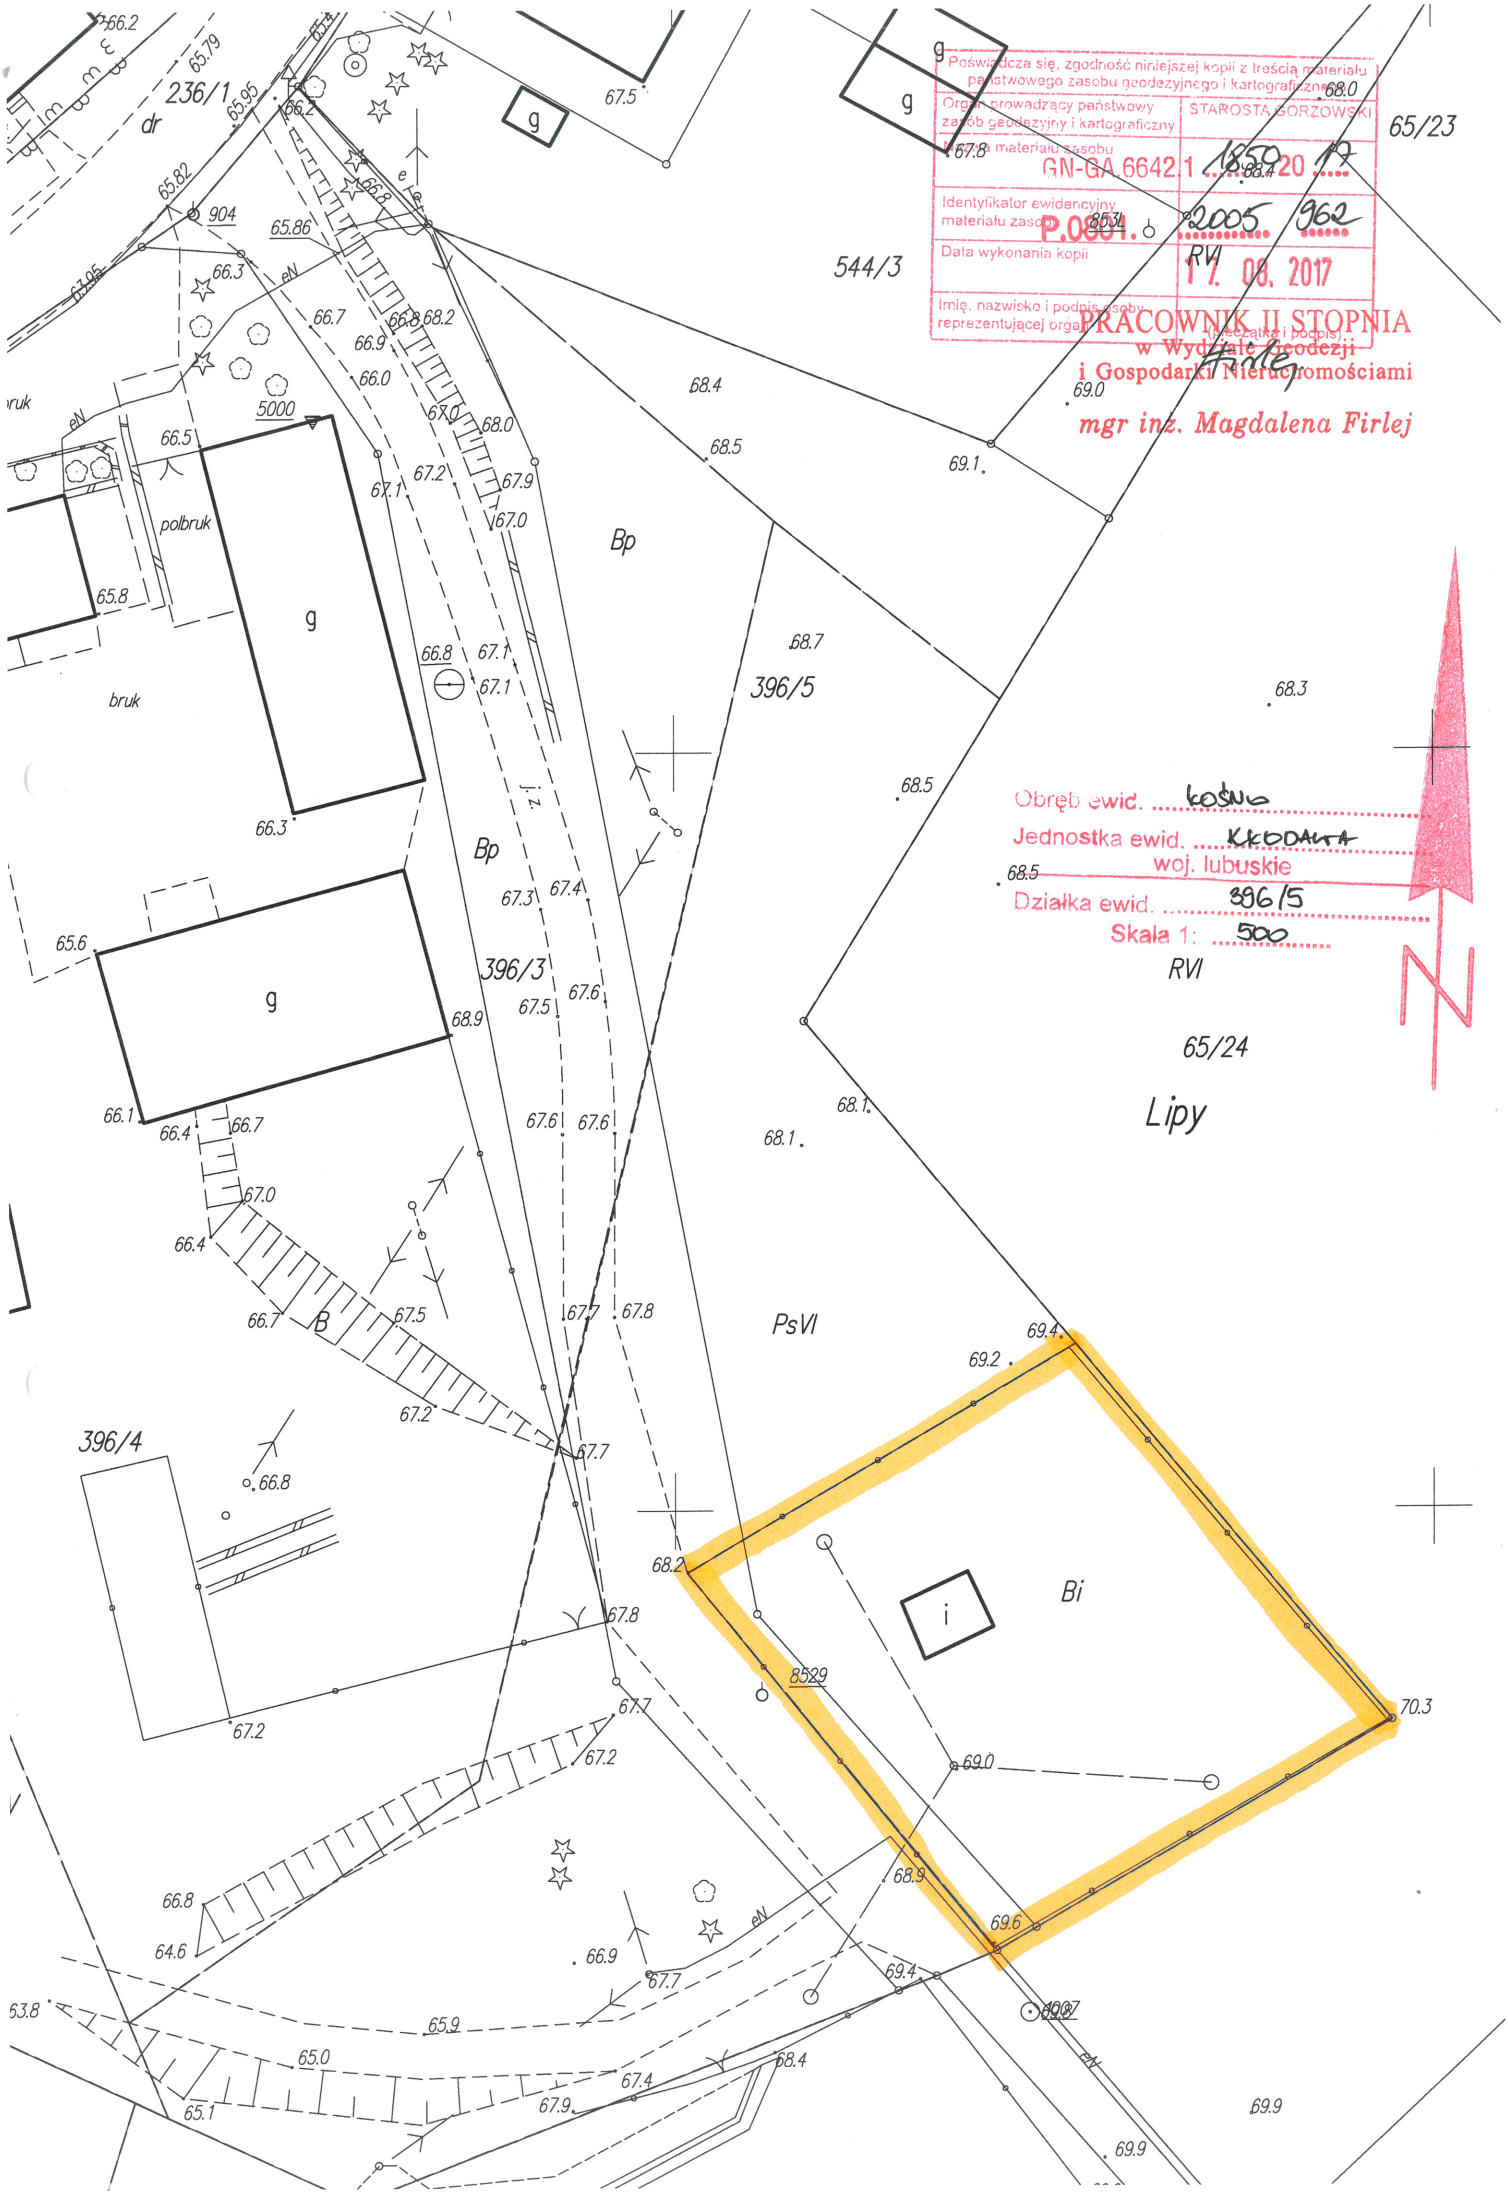
236/1
dr
544/3
65/23
396/5
396/3
396/4
65/24
Lipy
Bp
PsVI
Bi
g
i
bruk
polbruk
904
5000
8529
8530
Poświadcza się, zgodność niniejszej kopii z treścią materiału państwowego zasobu geodezyjnego i kartograficznego
Organ prowadzący państwowy zasób geodezyjny i kartograficzny
STAROSTA GORZOWSKI
Nr materiału zasobu
GN-GA.6642.1.1859.2017
Identyfikator ewidencyjny materiału zasobu
P.0004.2005.962
Data wykonania kopii
17.08.2017
Imię, nazwisko i podpis osoby reprezentującej organ
PRACOWNIK II STOPNIA
w Wydziale Geodezji
i Gospodarki Nieruchomościami
mgr inż. Magdalena Firlej
Obręb ewid. KOŚNO
Jednostka ewid. KŁODAWA
woj. lubuskie
Działka ewid. 396/5
Skala 1: 500
RVI