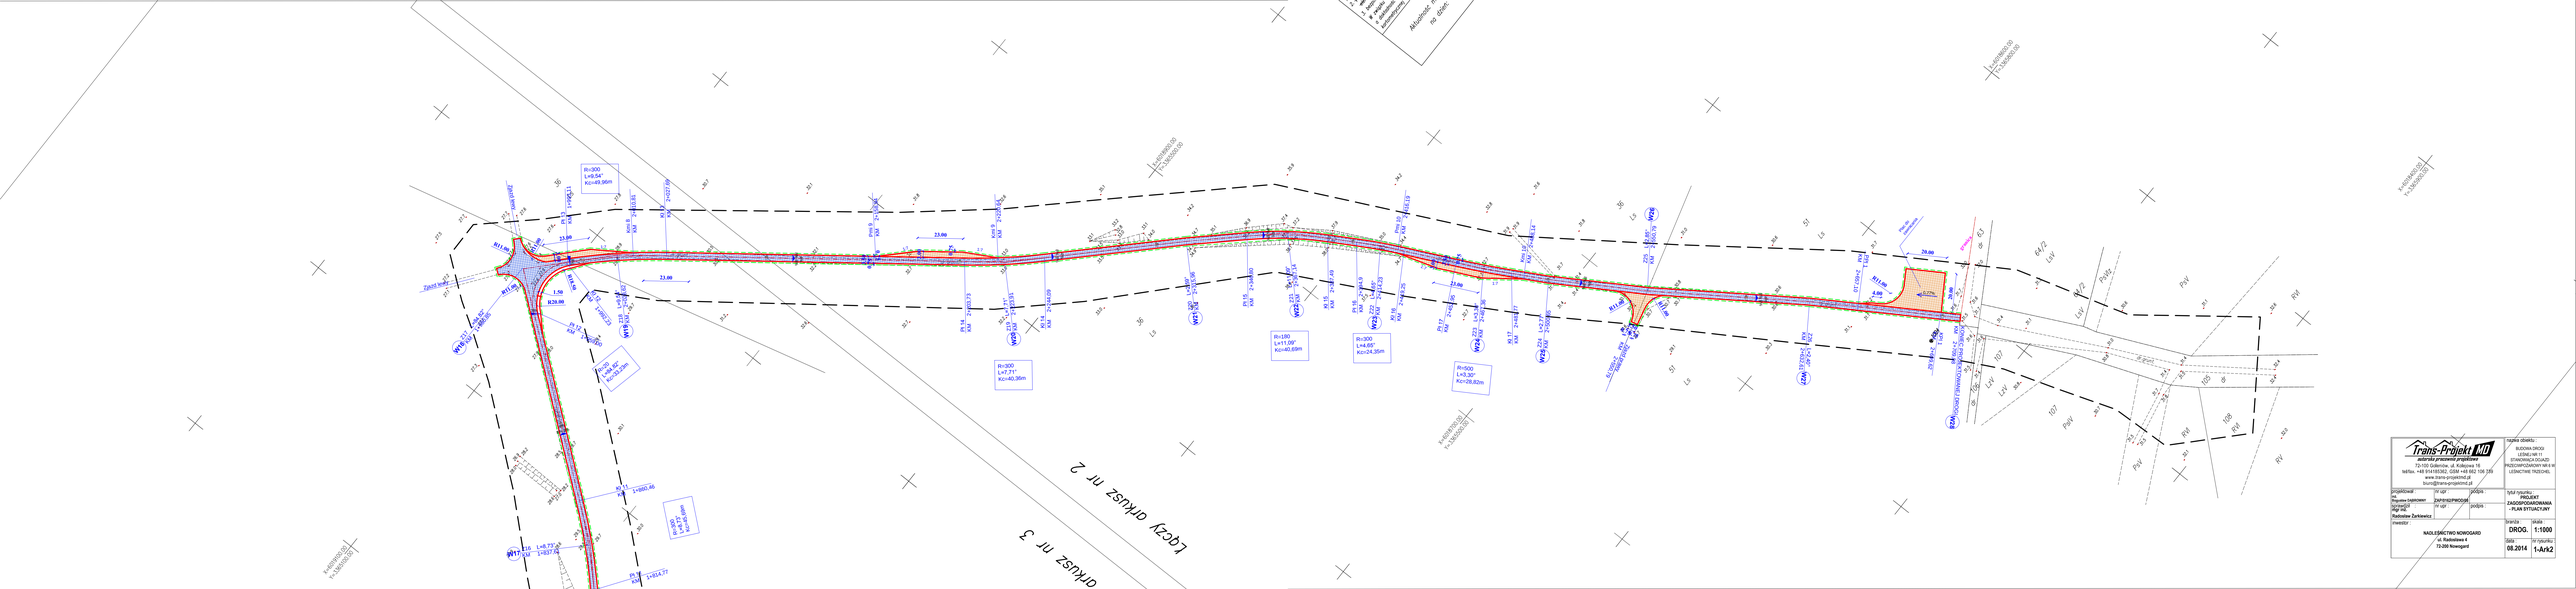
Łącznik nr 2
Łącznik nr 3
R=300
L=49.54
Kc=49.96m
R=300
L=7.71°
Kc=40.36m
R=100
L=11.09°
Kc=40.69m
R=300
L=4.65°
Kc=24.35m
R=500
L=5.30°
Kc=28.82m
R=300
L=49.54
Kc=49.96m
R=100
L=44.40°
Kc=40.23m
R=37.00m
R=37.00m
R=37.00