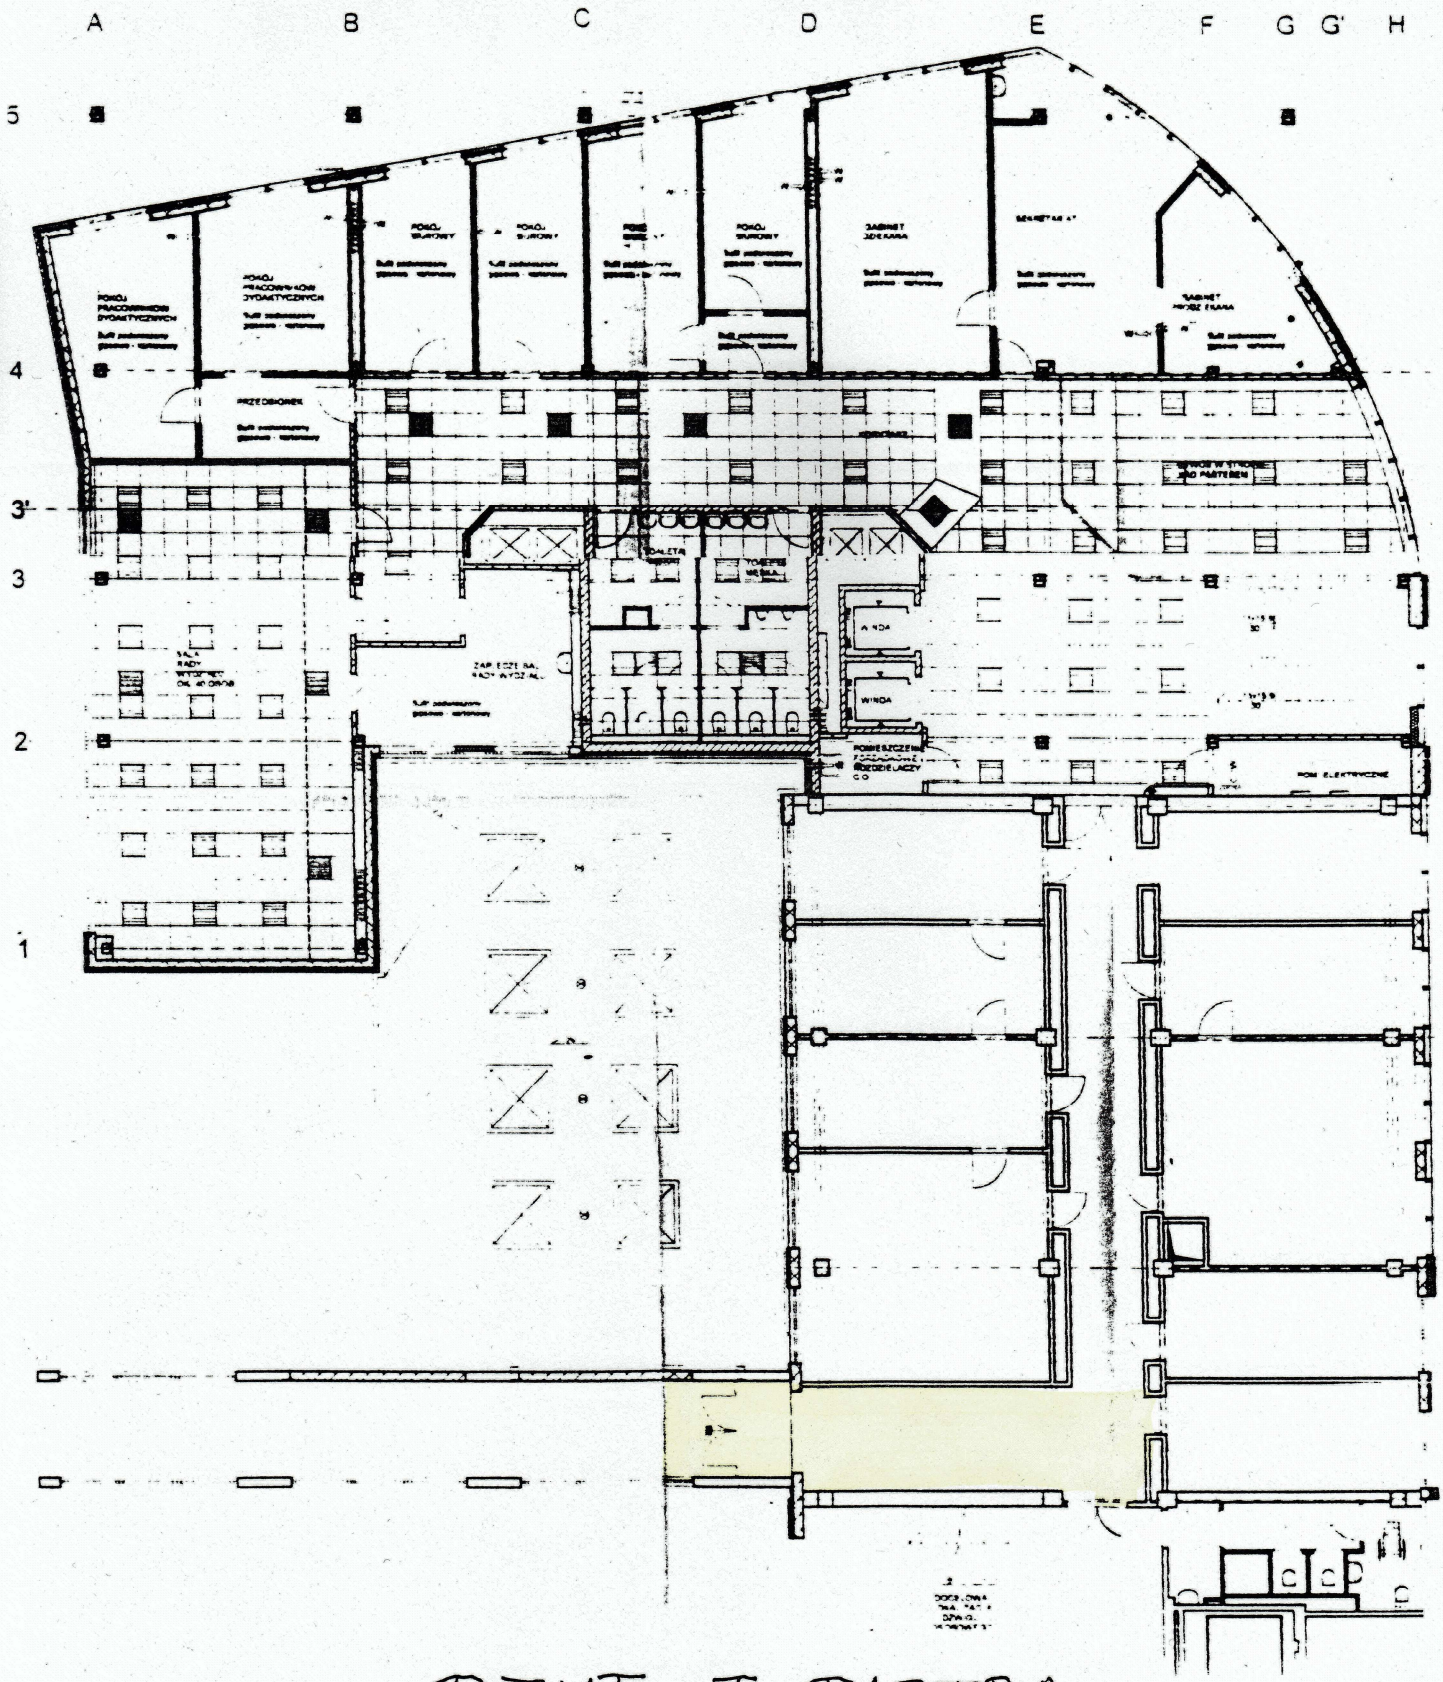

RZUT I PIĘTRA

— rejon prac remontowych