

27b 28b 29b 30b 31b 32b 33b 34b 35b

Ab
Bb
Cb
Db
Eb
Gb




Rys. Nr. 2.
Trasa kabla 3-nastopniowego wzgledu Budynku B.

inż. Andrzej Kozłowski
01-618 Warszawa, ul. Chałubińskiego 15/84
tel. 667-60-16
41.01. Bud. i Projektowa 3 Nr WA-100/02

RYS. AKTUALIZOWANO - 1985r.

4320	BIBLIOTEKA NARODOWA BUD. B.
150	WARSZAWA AL. NIEPOLEGNI 21A
1978	RZUT PIWNIC I MUROWANIE W PRAWA
	ARCH. SŁUBAŃSKI
	ARCH. J. GORYCKI

4/8/2

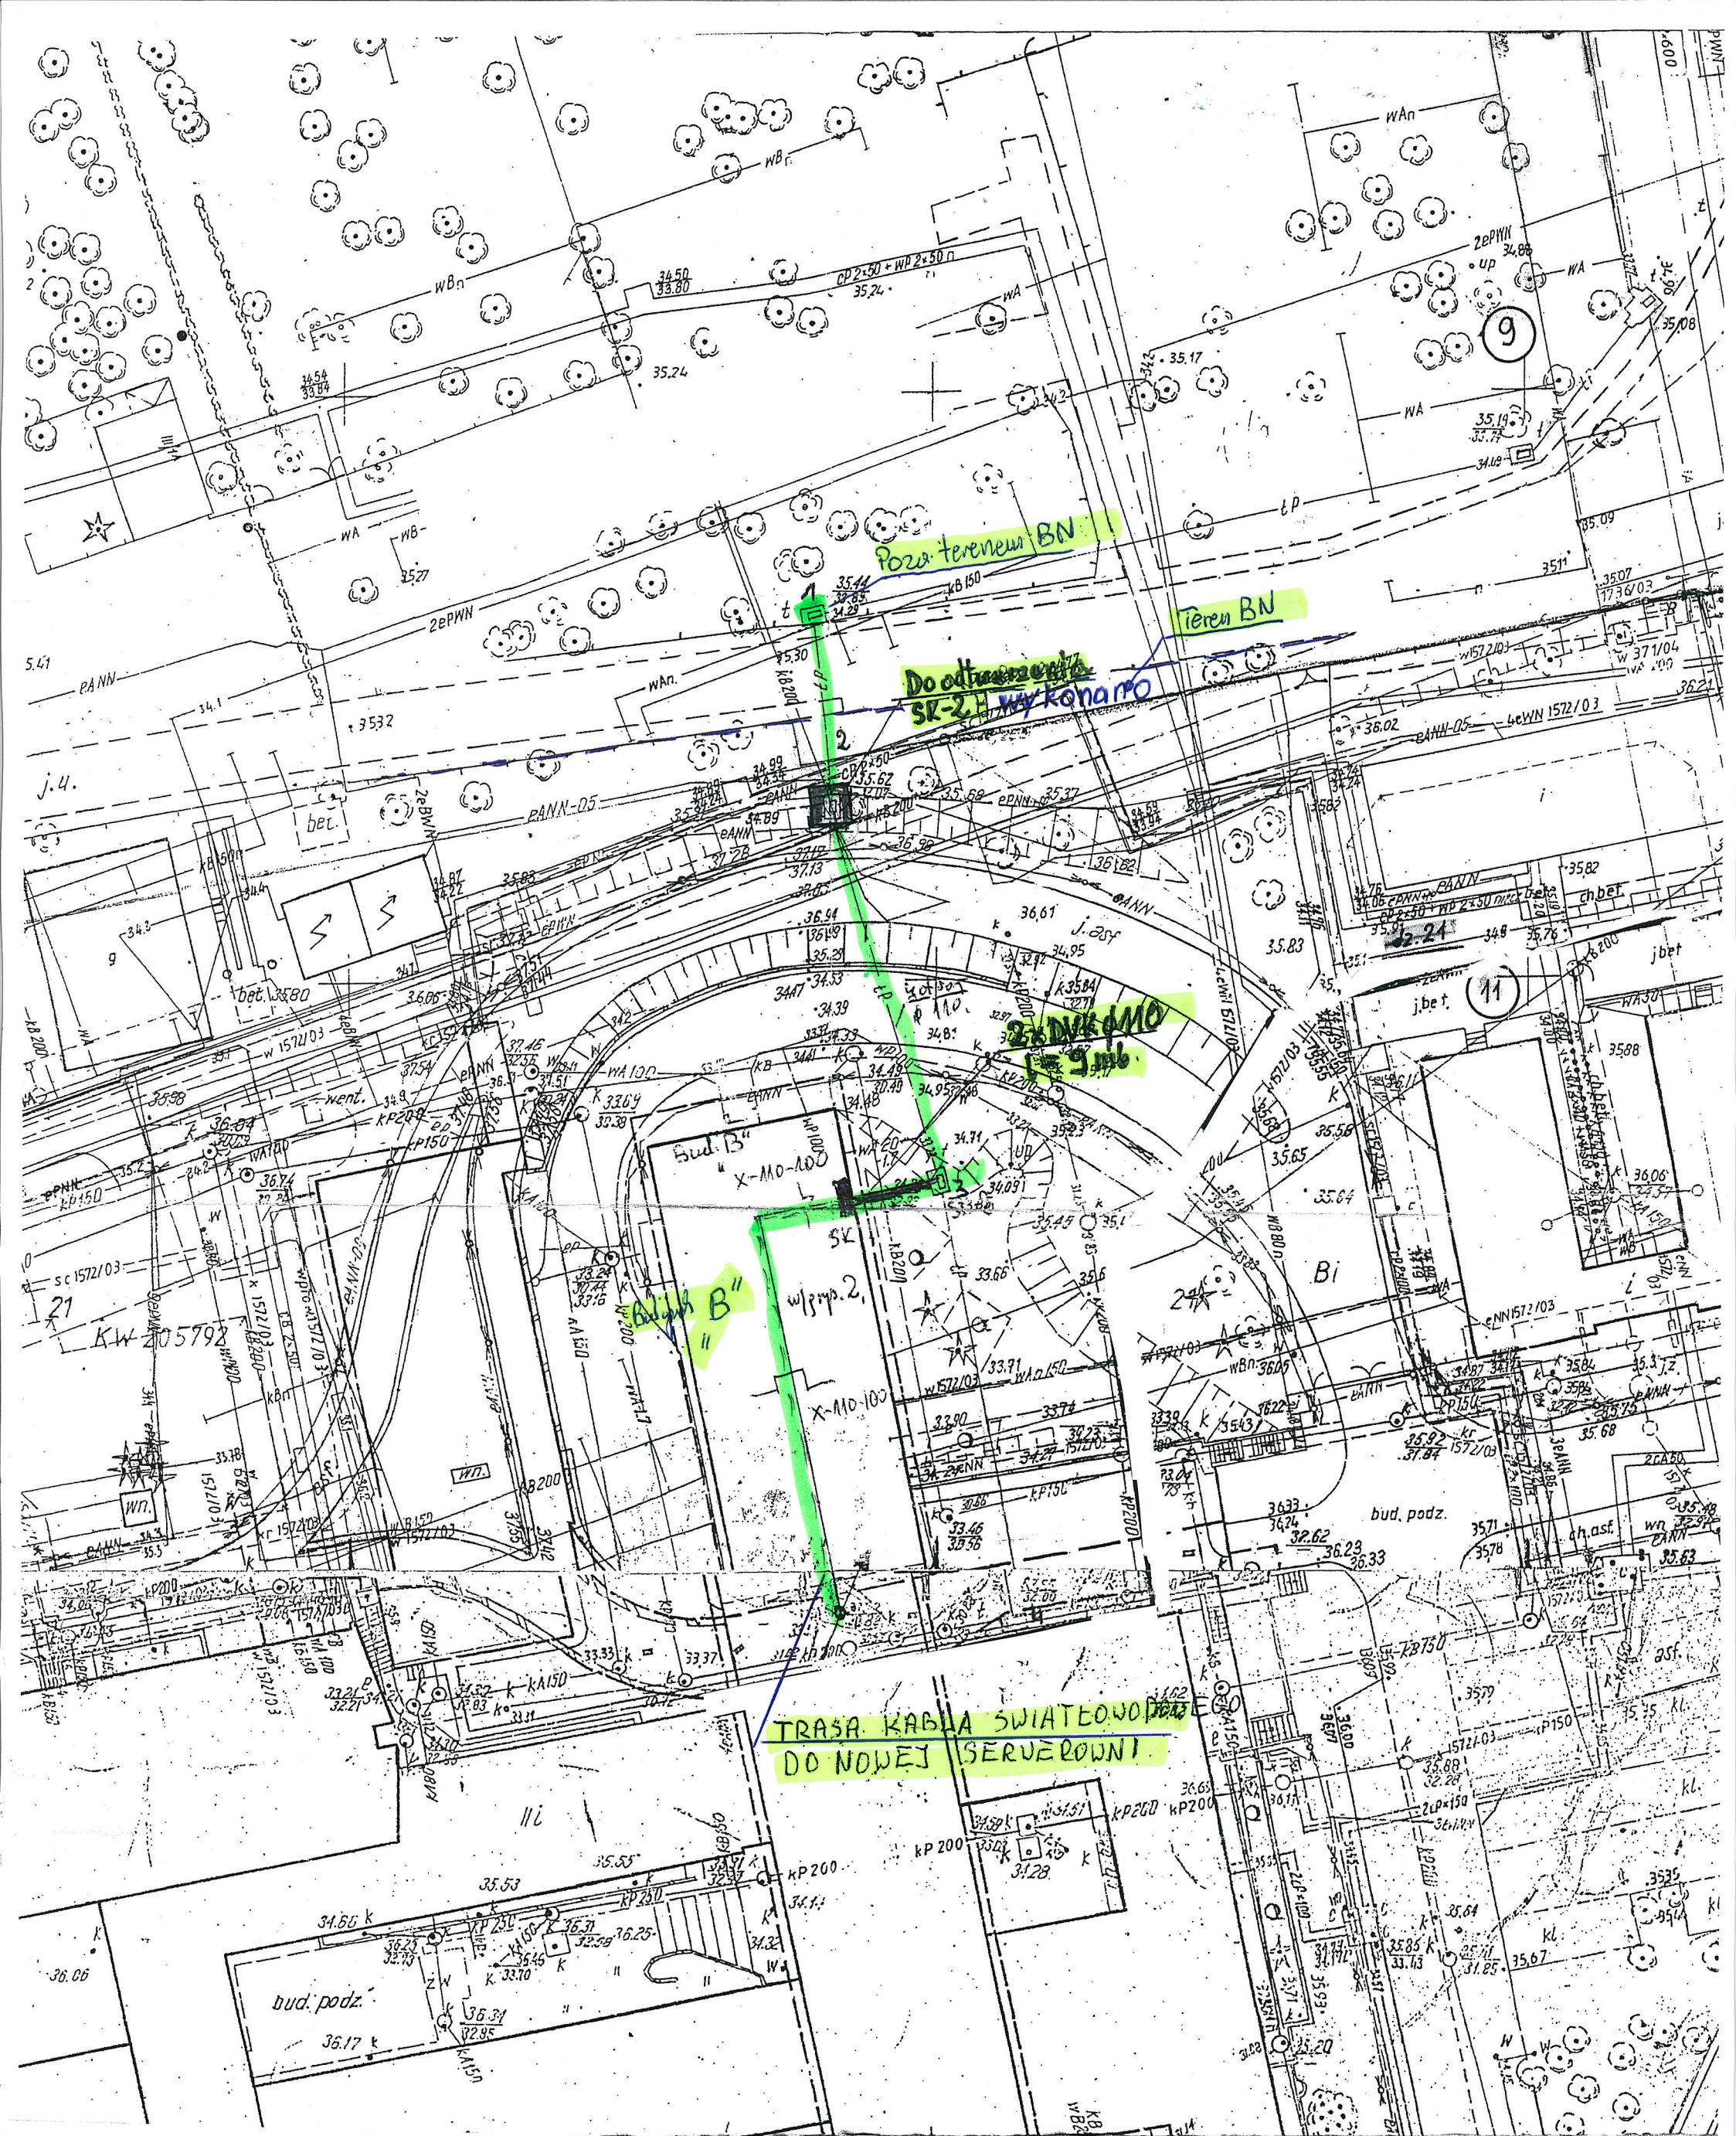

Szczegóły trasy kabla światłowodowego wewnątrz budynku "B" nr Ry. Nr. 2.