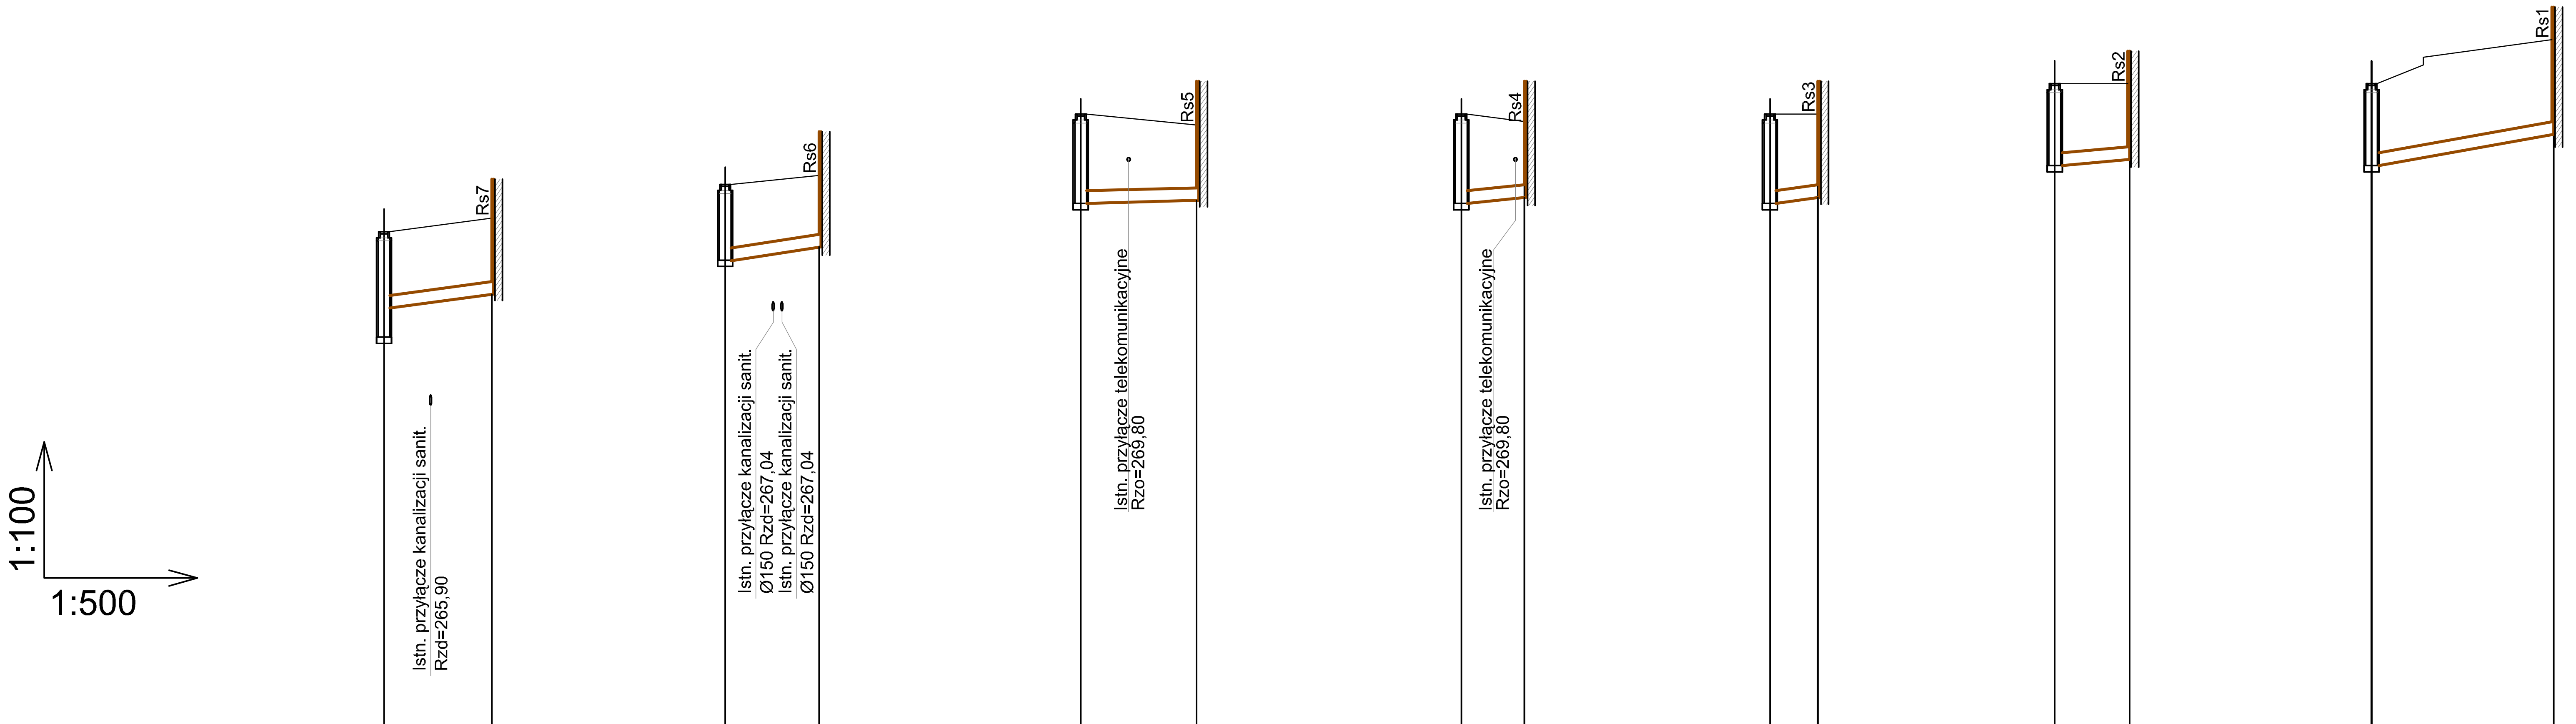
1:100
1:500
Istn. przyłącze kanalizacji sanit.
Rzd=265,90
Rs7
Istn. przyłącze kanalizacji sanit.
Ø150 Rzd=267,04
Istn. przyłącze kanalizacji sanit.
Ø150 Rzd=267,04
Rs6
Istn. przyłącze telekomunikacyjne
Rzo=269,80
Rs5
Istn. przyłącze telekomunikacyjne
Rzo=269,80
Rs4
Rs3
Rs2
Rs1

Poziom porównawczy p.p. 260,00

Rzędne terenu istniejącego	268,65	268,86	269,40	269,55	270,52	270,35	270,52	270,40	270,52	270,52	271,00	271,00	271,00	271,70
Rzędna dna kanału	267,30 266,98	267,56	268,20	268,35	269,10	269,15	269,10	269,20	269,10	269,20	269,70	269,80	269,70	270,20
Zagłębienie dna kanału	1,35 1,67	1,30	1,20	1,20	1,42	1,20	1,42	1,20	1,42	1,32	1,30	1,20	1,30	1,50
Odległości [m]	8,50		7,40		9,20		5,00		3,80		6,00		14,50	
Średnice / Spadki	Ø200 3,0%		Ø200 2,0%		Ø200 0,5%		Ø200 2,0%		Ø200 2,6%		Ø200 1,7%		Ø200 3,4%	
Materiał	PVC-U 200x5,9 SDR34 (SN8) Lite						PVC-U 200x5,9 SDR34 (SN8) Lite						PVC-U 200x5,9 SDR34 (SN8) Lite	
Długość [m]	0,00	8,50	0,00	7,40	0,00	9,2	0,00	5,0	0,00	3,80	0,00	6,00	0,00	14,50
Oznaczenia	Sd6	Rs7	Sd5	Rs6	Sd3	Rs5	Sd3	Rs4	Sd3	Rs3	Sd1	Rs2	Sd1	Rs1

PRZEDSIĘBIORSTWO OBSŁUGI BUDOWNICTWA "ADP"S.C.
48-100 Głubczyce, ul.Kochanowskiego 11, tel.(77)4852960 NIP 748-10-01-323

NAZWA OBIEKTU BUDOWLANEGO	TERMOMODERNIZACJA ELEWACJI BUDYNKU, OCIEPLENIE DACHU WRAZ Z WYMIANĄ POSZYCIA DACHOWEGO, WYMIANA PIECÓW C.O. ORAZ ODPROWADZENIA WODY DESZCZOWEJ ZESPOŁU SZKÓŁ OGÓLNOKSZTAŁCĄCYCH (STARA CZĘŚĆ) PRZY UL.KOCHANOWSKIEGO 22 W GŁUBCZYCACH WRAZ Z TERMOMODERNIZACJĄ STAREJ SALI GIMNASTYCZNEJ
ADRES OBIEKTU BUDOWLANEGO	DZ. NR 282/1, 281 OBRĘB GŁUBCZYCE, JEDNOSTKA EWIDENCYJNA GŁUBCZYCE-MIASTO UL. KOCHANOWSKIEGO 22, 48-100 GŁUBCZYCE
INWESTOR	POWIAT GŁUBCZYCKI, UL.KOCHANOWSKIEGO 15, 48-100 GUBCZYCE
TYTUŁ RYSUNKU	PROFILE PRZYKANALIKÓW KANALIZACJI DESZCZOWEJ

branża: Sanitarna funkcja: Projektant	mgr inż. Jolanta Warczok uprawnienia budowlane do projektowania bez ograniczeń w specjalności instalacyjnej w zakresie sieci, instalacji i urządzeń: wodociągowych, kanalizacyjnych, cieplnych, wentylacyjnych i gazowych nr OPL/0493/POOS/09	data: 10.2016	podpis:	skala 1:500/1:100
branża: Sanitarna funkcja: Sprawdzający	mgr inż. Kazimierz Wojdyła uprawnienia budowlane do projektowania bez ograniczeń w specjalności instalacyjnej w zakresie sieci, instalacji i urządzeń: wodociągowych, kanalizacyjnych, cieplnych, wentylacyjnych i gazowych nr 63/02/Op	data: 10.2016	podpis:	Nr rys. S5