


1.Rozdzielnica Tp : 3x20 mod.  
Stopień ochrony: IP 44, klasa izolacyjności II  
Montaż: podtynkowy

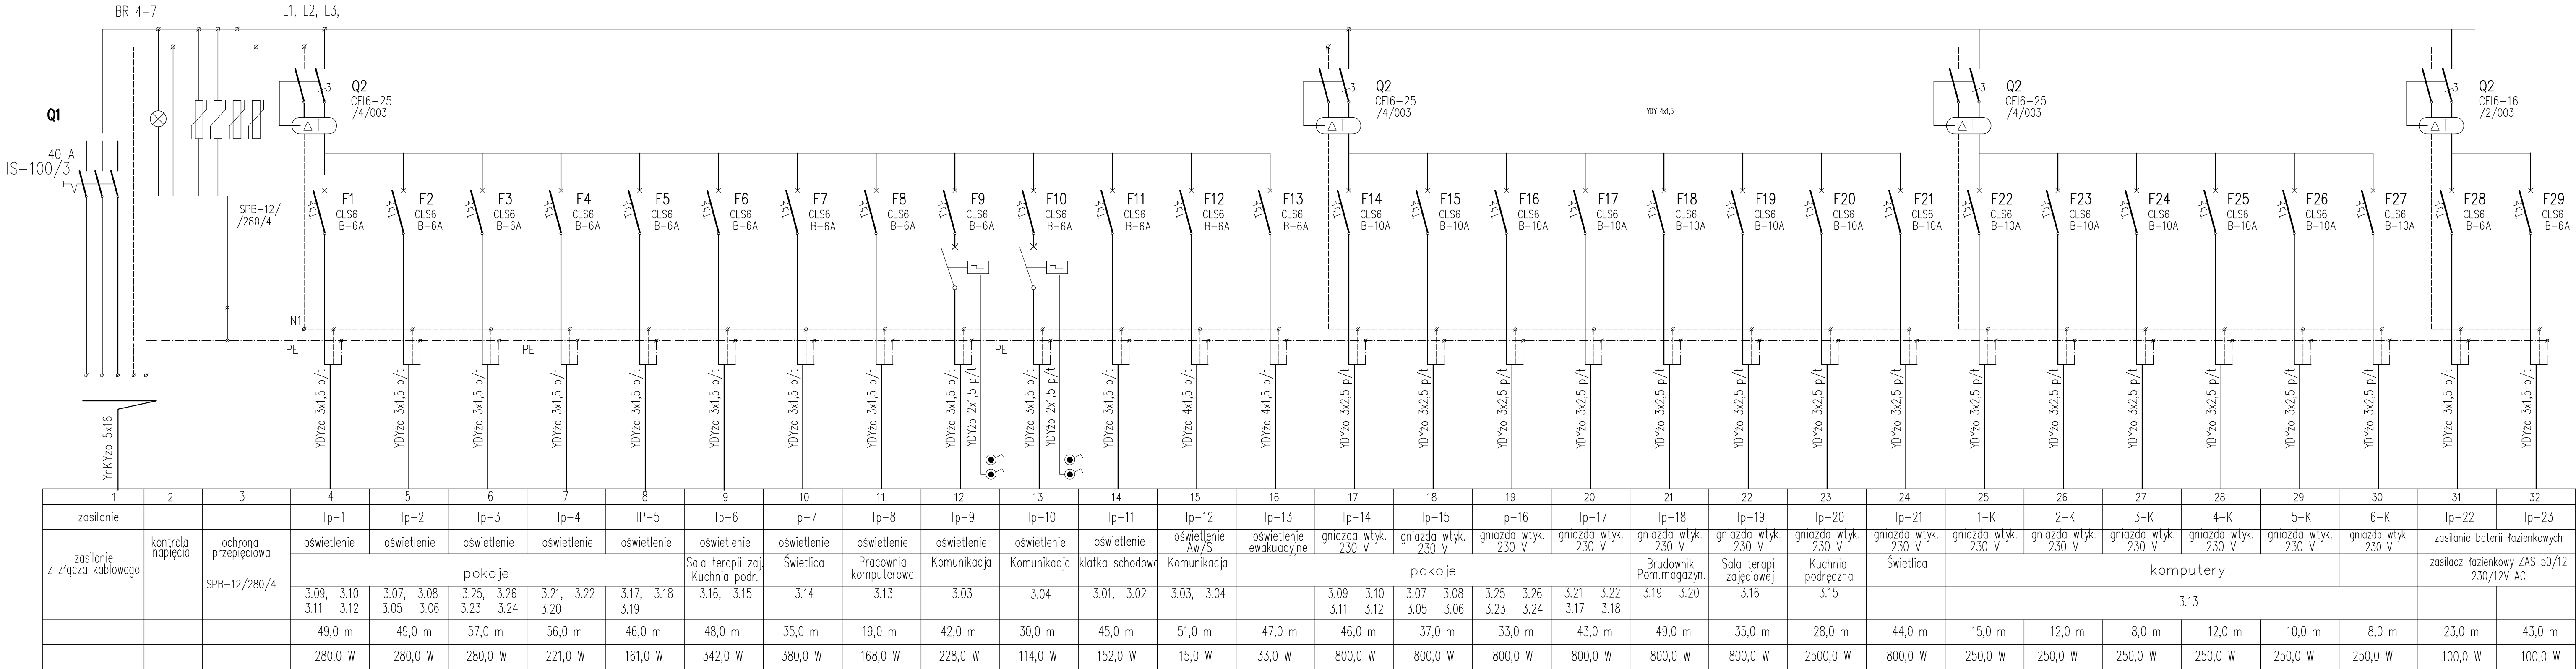

Ochrona przeciwporażeniowa  
Szybkie wyłączenie zasilania

PRZEDSIĘBIORSTWO OBSŁUGI BUDOWNICTWA "ADP" S.C. 48-100 Głubczyce, ul.Kochanowskiego 11, tel.(77)4852960 NIP 748-10-01-323				
NAZWA ZADANIA	REMONT POMIESZCZEŃ STRYCHU W DOMU POMOCY SPOŁECZNEJ W KLISINIE FILIA KIETRZ			
TEMAT OPRACOWANIA	PROJEKT BUDOWLANY PRZEBUDOWA WRAZ ZE ZMIANĄ SPOSOBU UŻYTKOWANIA STRYCHU NA POMIESZCZENIA MIESZKALNE I UŻYTKOWE ZWIĄZANE Z DZIAŁALNOŚCIĄ DOMU POMOCY SPOŁECZNEJ ORAZ WYMIANA KONSTRUKCJI I POKRYCIA DACHU W BUDYNKU DOMU POMOCY SPOŁECZNEJ W KLISINIE FILIA KIETRZ			
ADRES OBIEKTU BUDOWLANEGO	DZ. NR 1805/6, OBRĘB KIETRZ, GMINA KIETRZ, POWIAT GŁUBCZYCKI JEDNOSTKA EWIDENCYJNA : KIETRZ-MIASTO PLAC BISKUPA KONRADA 1A, 48-130 KIETRZ			
INWESTOR	DOM POMOCY SPOŁECZNEJ W KLISINIE KLISINO 100, 48-118 LISIĘCICE			
TYTUŁ RYSUNKU	PODDASZE - ROZDZIELNIA "Tp" - schemat			
branża: Instal. elektryczne funkcja: Projektant	inż. Krzysztof Kunicki upr. nr OPL/1056/PD02/14	data: 10.2016	podpis:	skala 1:50
branża: Instal. elektryczne funkcja: Sprawdzający	mgr inż. Zdzisław Albert upr. nr 289/69	data: 10.2016	podpis:	