RZUT PIWNIC
DPS w Klisinie Filia Kietrz
skala 1:100

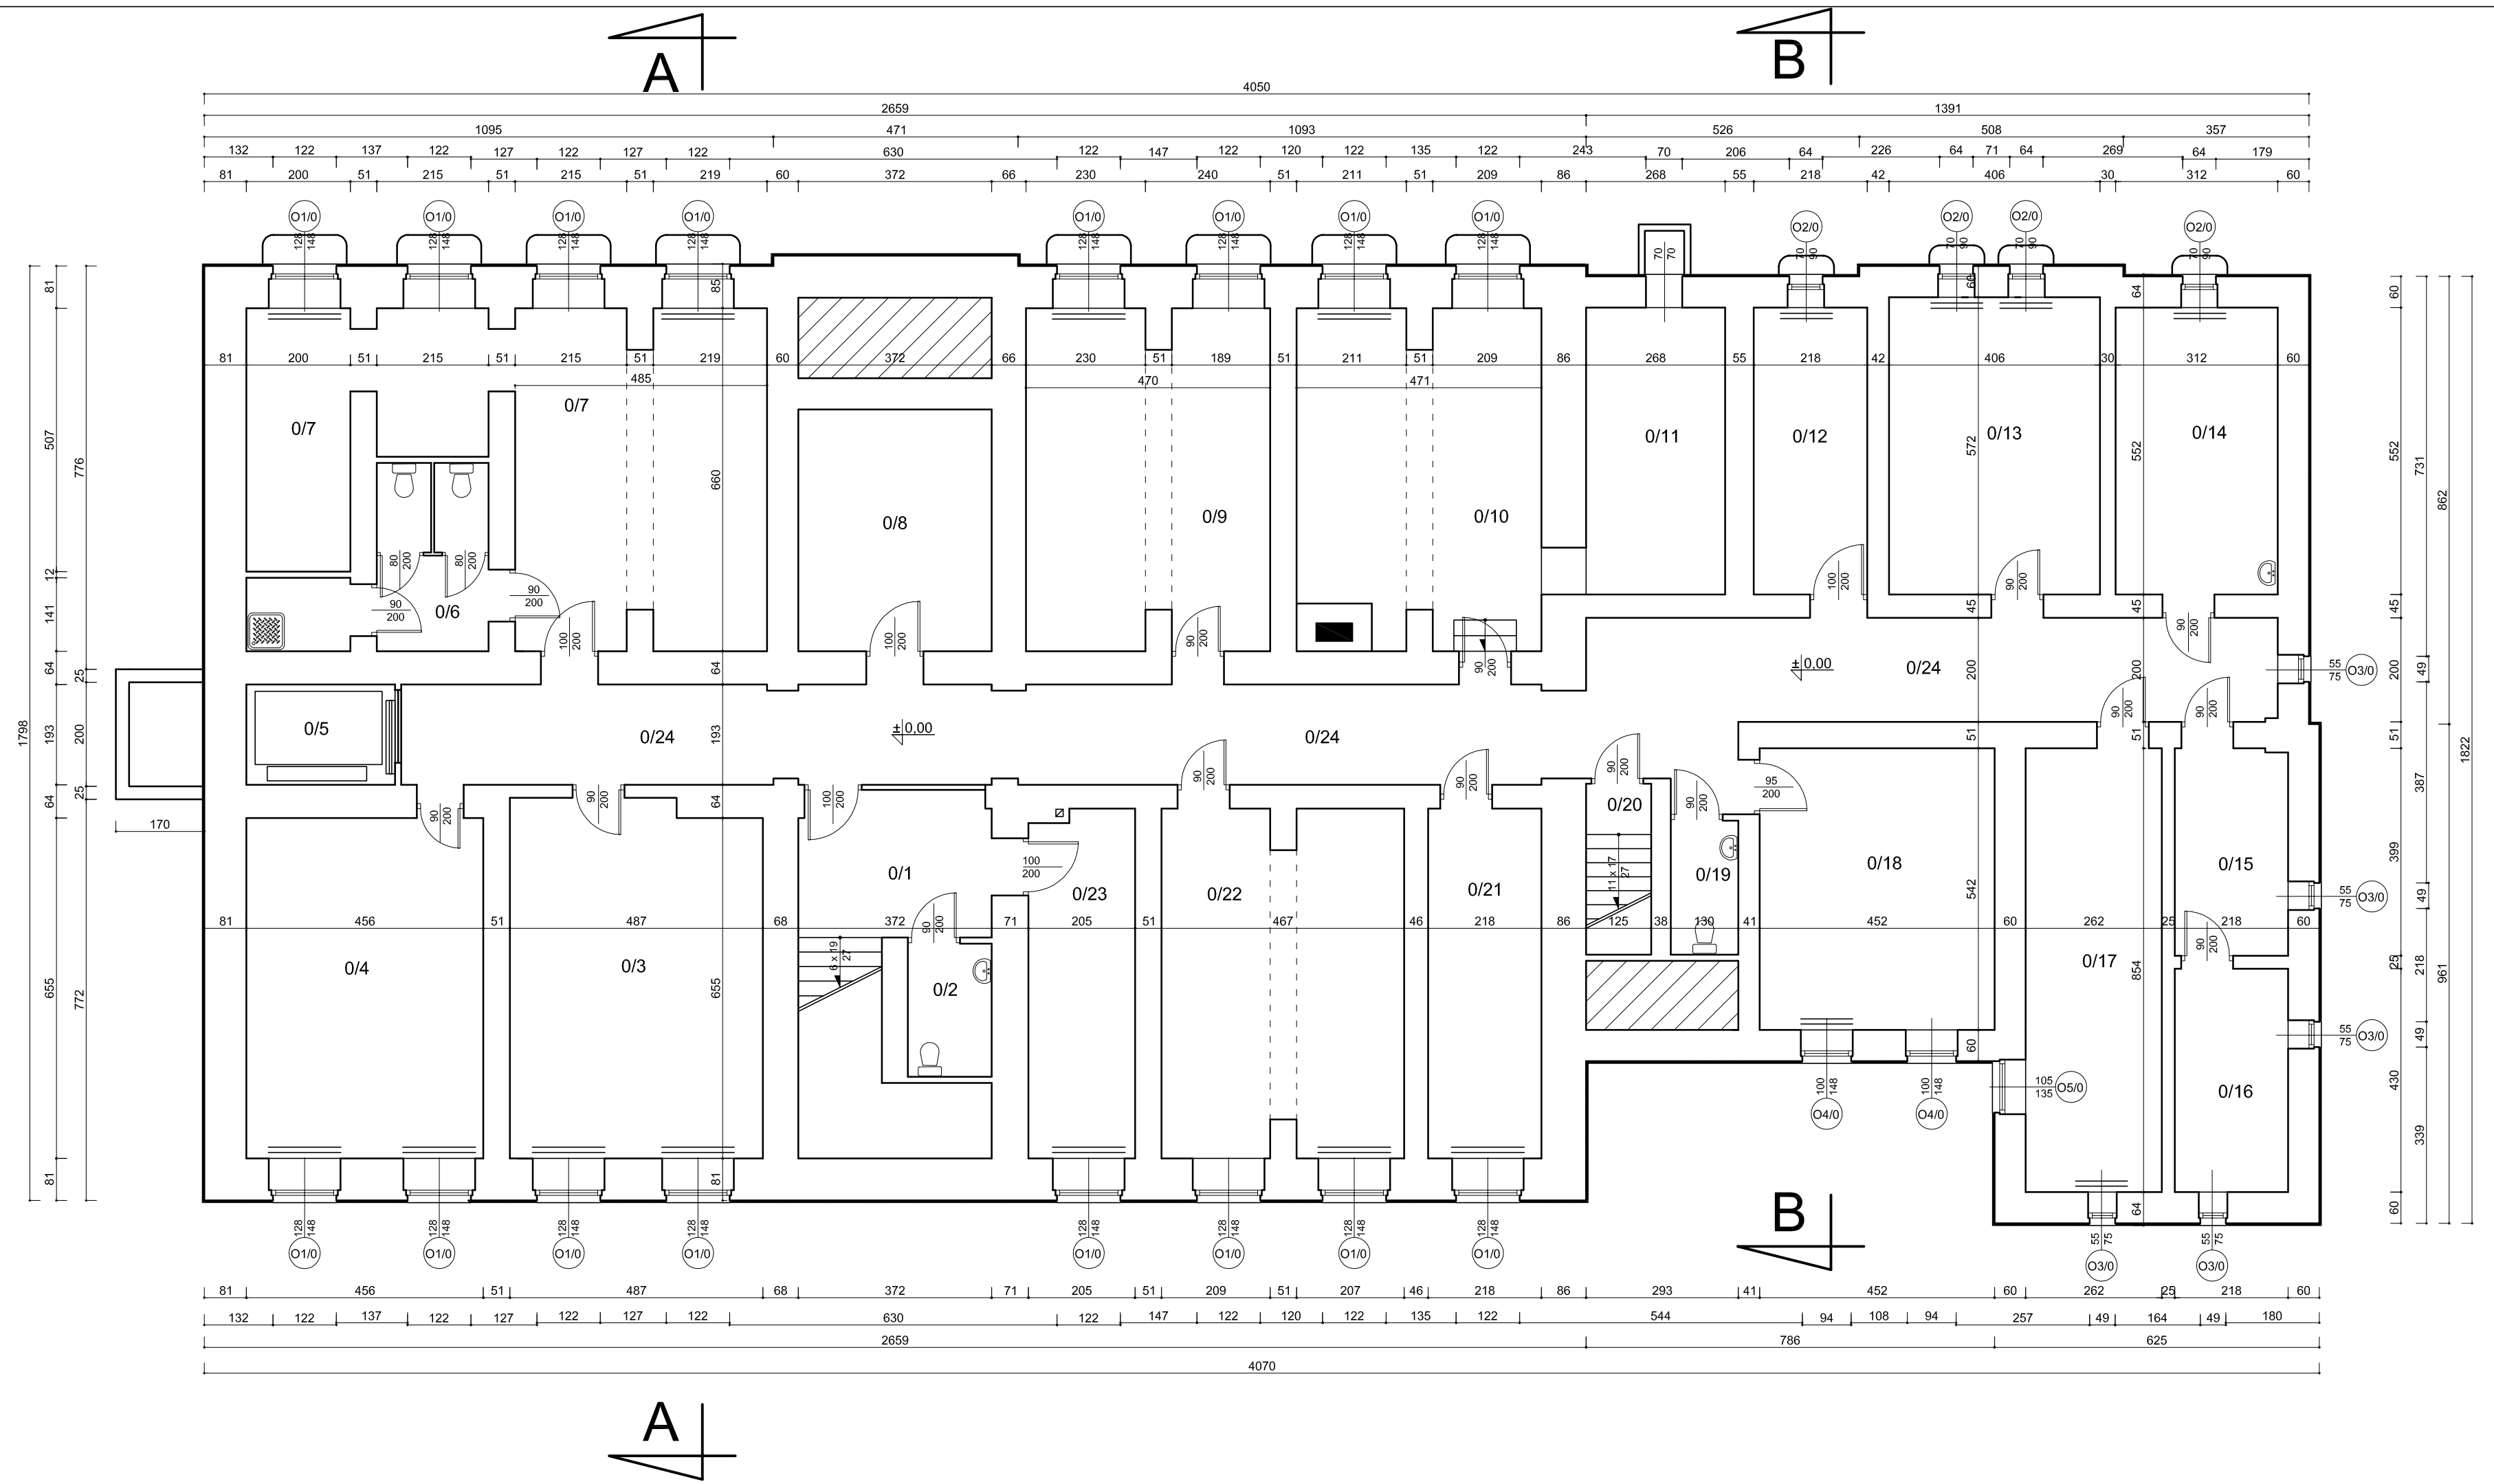

Zestawienie pomieszczeń		
L.P.	Nazwa pomieszczenia	Powierzchnia [m²]
0/1	klatka schodowa	13,24
0/2	wc	4,13
0/3	pokój rehabilitacji	33,15
0/4	pokój gościnny	29,87
0/5	szyb windowy	5,61
0/6	węzeł sanitarny	10,98
0/7	szatnia	48,70
0/8	pokój śniadań	17,30
0/9	magazyn	30,12
0/10	kotłownia	28,95
0/11	skład opału	14,77
0/12	korytarz	12,04
0/13	suszarnia	23,22
0/14	pralnia	17,22
0/15	brudownik	8,61
0/16	magazyn	9,37
0/17	pokój socjalny	22,37
0/18	pokój terapii	24,50
0/19	wc	3,35
0/20	klatka schodowa	4,11
0/21	szatnia męska	14,67
0/22	pokój kierownika	30,64
0/23	dyżurka	13,22
0/24	korytarz	74,54
Razem:		494.68

Pracownia Audytorska Spółka z o.o. ul. Żabia 34 27-400 Ostrowiec Św. tel,fax.(041) 247 97 01 kom. 667 633 003			Nr rysunku: 1	Branża: ARCHITEKTURA	Skala: 1:100
				Inwestor: Dom Pomocy Społecznej w Klisinie Klisino 100 48-118 Lisięcice	Adres budowy: Dom Pomocy Społecznej w Klisinie Filia Kietrz Plac Biskupa Konrada 1a 48-130 Kietrz
Projektant: Architektura	mgr inż. arch. Zbigniew Doktór	227/KL/72			
Asystent projektanta:	Agnieszka Bąk	-----		Rodzaj projektu: INWENTARYZACJA	
				Tytuł rysunku: RZUT PIWNIC	
	Imię i nazwisko:	Nr upr.	Podpis:	Data opracowania: grudzień 2016r.	