

MAPA ZASADNICZA

6.125.21.01.3.1, 6.125.21.01.3.3


Skala 1:500

województwo opolskie

Jednostka ewidencyjna: Kietrz - miasto

Obręb ewidencyjny: Kietrz

Karta mapy: 5

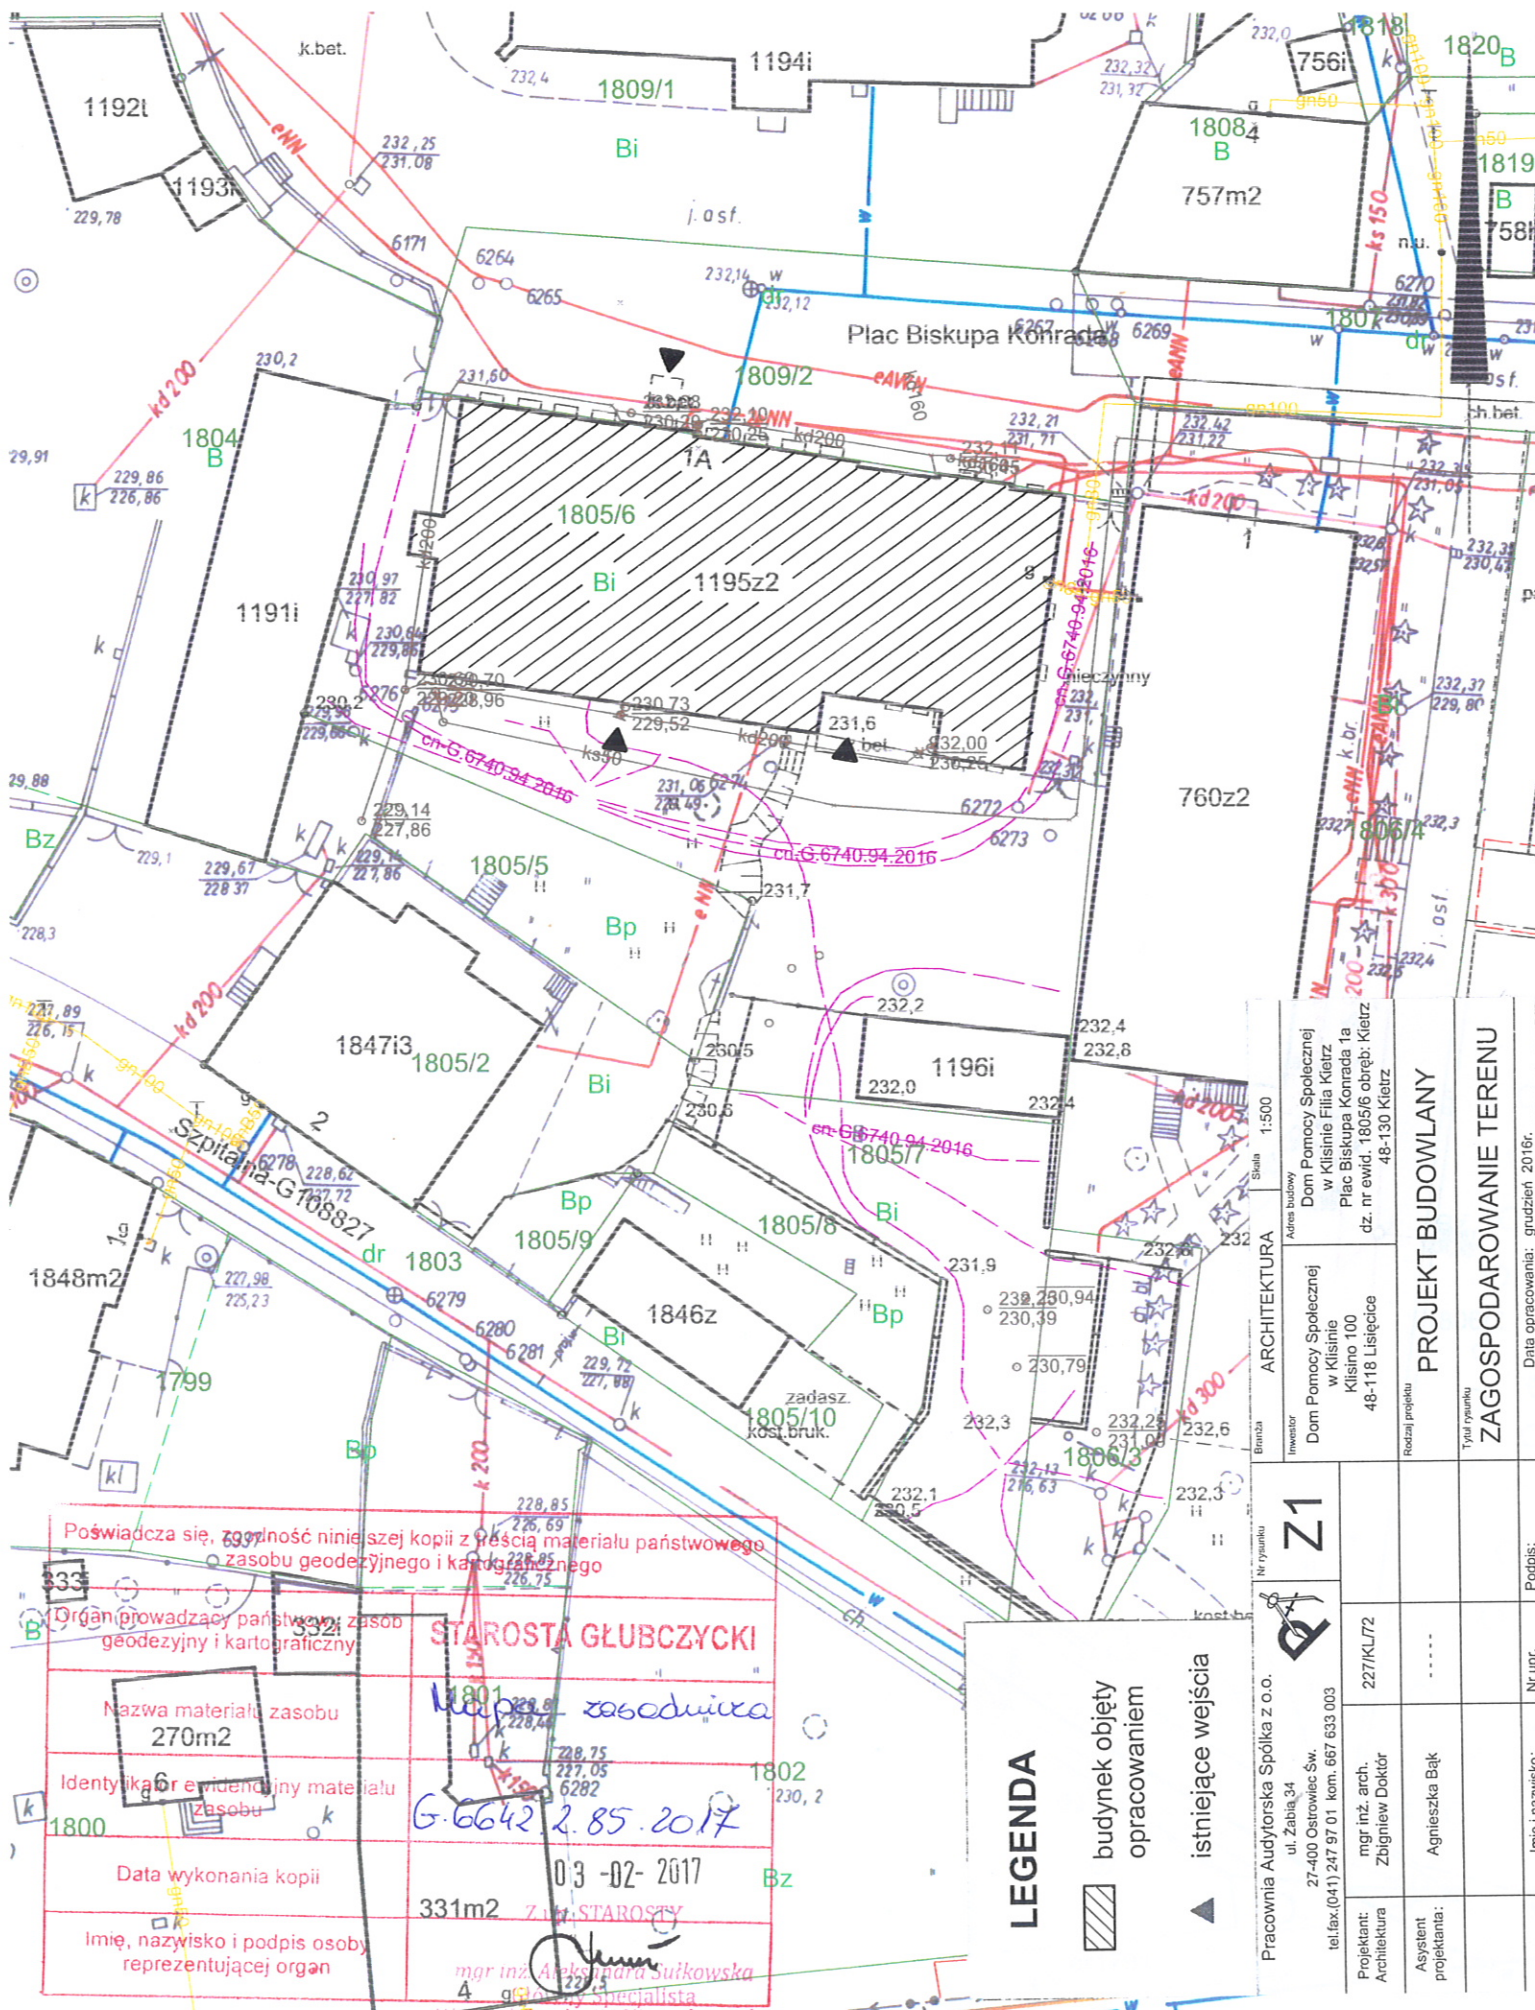

Poświadczam, że niniejsza kopia jest zgodna z oryginałem materiału państwowego zasobu geodezyjnego i kartograficznego.

Organ prowadzący państwowy zasób geodezyjny i kartograficzny: **STAROSTA GŁUBCZYCKI**



Data wykonania kopii: **03-02-2017**

Imię, nazwisko i podpis osoby reprezentującej organ: **mgr inż. Aleksandra Sułkowska**



Wydział Geodezji i Nieruchomości

LEGENDA

- budynki objęte opracowaniem
- istniejące wejścia

ARCHITEKTURA		Skala 1:500	
Inwestor		Adres budowy	
48-118 Lisieje		dz. nr ewid. 1805/6 obręb: Kietrz	
48-130 Kietrz		48-130 Kietrz	
PROJEKT BUDOWLANY		ZAGOSPODAROWANIE TERENU	
Tytuł rysunku		Data opracowania: grudzień 2016r.	
Nr rysunku		Podpis:	
Z1		Nr upr.	
Imię i nazwisko:		Imię i nazwisko:	
Pracownia Audytorska Spółka z o.o.		Pracownia Audytorska Spółka z o.o.	
27-400 Ostrowie Św.		27-400 Ostrowie Św.	
tel./fax: (041) 247 97 01		tel./fax: (041) 247 97 01	
kom. 667 633 003		kom. 667 633 003	
Projektant:		mgr inż. arch.	
227/KL72		Zbigniew Doktor	
Asystent projektanta:		Agnieszka Bąk	