


PRZEBUDOWA ODDZIAŁÓW GINEKOLOGICZNO-POŁOŻNICZEGO I NOWORODKOWEGO  
ZESPÓŁ OPIEKI ZDROWOTNEJ W OŚWIECIMIU  
RZUT III PIĘTRA

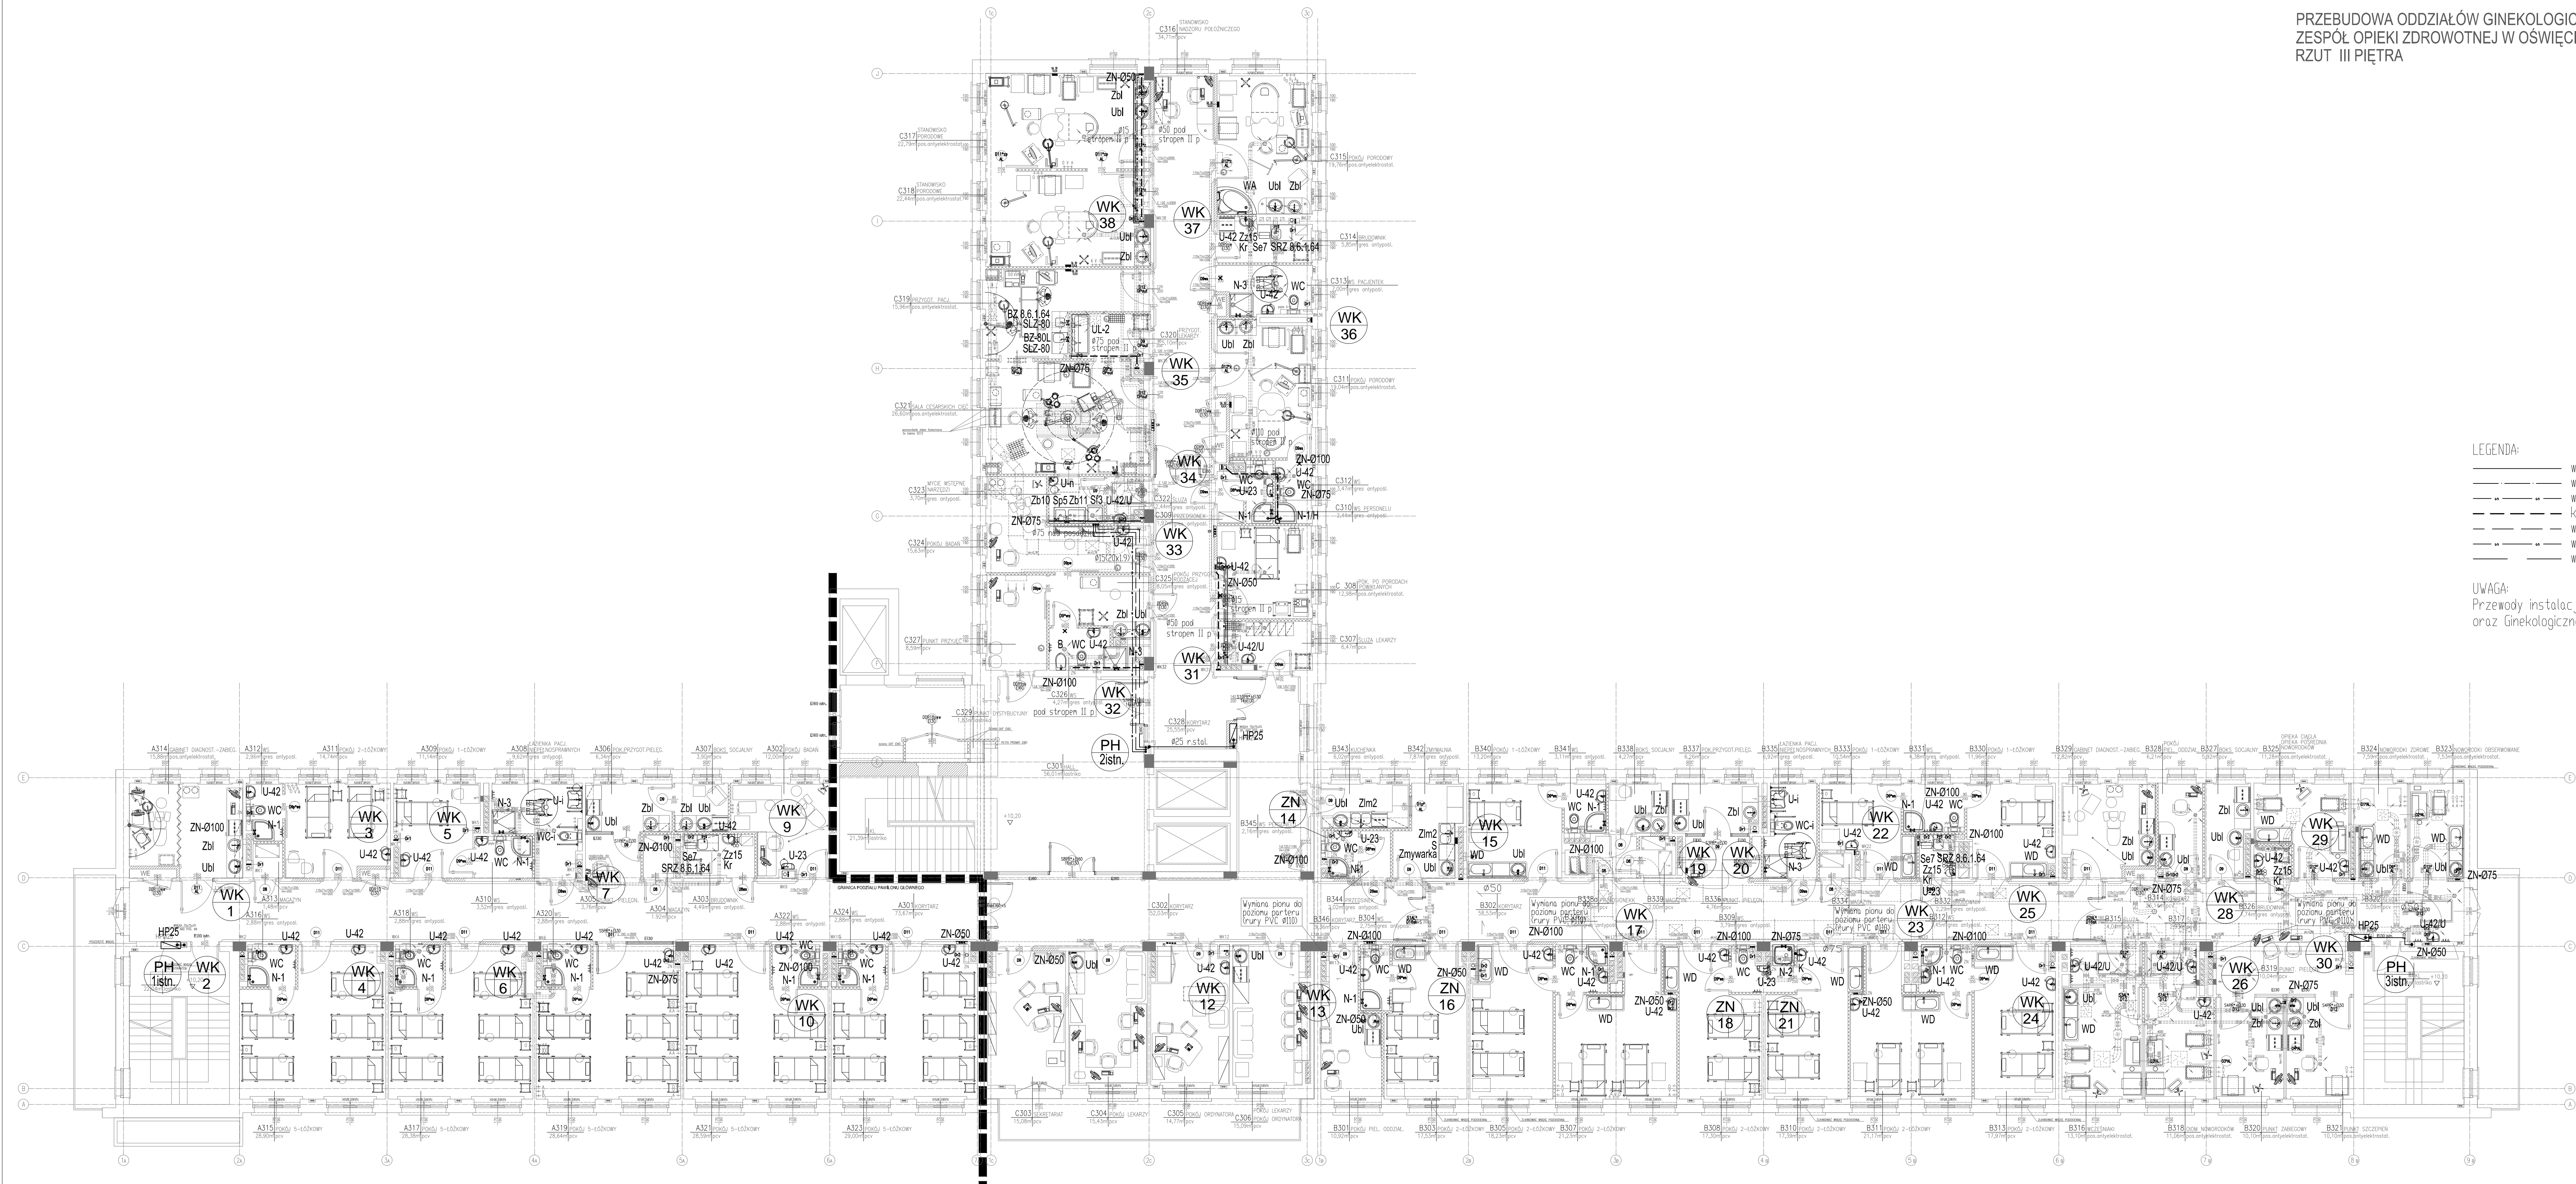


LEGENDA:

- \_\_\_\_\_ woda zimna  
 \_\_\_\_\_ woda ciepła  
 \_\_\_\_\_ woda ciepła cyrkulacyjna  
 \_\_\_\_\_ kanalizacja pod stropem II piętra  
 \_\_\_\_\_ woda zdemineralizowana  
 \_\_\_\_\_ woda zdemineralizowana cyrkulacyjna  
 \_\_\_\_\_ woda zniekczona

UWAGA:

Przewody instalacji wodnej oraz kanalizacji z oddziału Położniczego, oraz Ginekologicznego, pokazano na rzucie II piętra (Rys. nr 2).

NADPISZCELE: MAREK J. GROMAŁA, CIOŁOWO, 12, 10-000, TEL. 022 634 44 00, FAX 022 634 44 01  
 PRAWA AUTORSKIE ZASTRZEŻENIE  
 02.12.2010 O 10:45:41 WYDRUKOWANO  
 02.12.2010 O 10:45:41 WYDRUKOWANO  
 02.12.2010 O 10:45:41 WYDRUKOWANO

BIURO PROJEKTÓW SŁUŻBY ZDROWIA **PRO-MEDICUS** sp. z o.o. 

BRANŻA	INSTALACYJNA	SYMBOL	120-PO-GPM-WPVB-1P	MR RYS.
INWESTOR	ZESPÓŁ OPIEKI ZDROWOTNEJ W OŚWIEJCIUMIU			3
ADRES	ul. Wolskiej Brzozy 4 32-600 Oświęcim			
NAZWA INWESTYCJI	PROJEKTOWA DOZWIOLWA GENEROLOGICZNEGO I NEUROLOGICZNEGO			
TEMAT	INSTALACJE WOD.-KAN. I C.W.U.			
TERMIN				SKALA
				1 : 100
TERMIN				DATA
				05.2012
PROJEKTANT	BPP Upr.148/81	OPRACOWAŁ	SPRAWDZIŁ	Upr.bud.00200
MGR INZ. JACEK LENIK	INZ. PAVEŁ LENIK		MGR INZ. ZOFIA BUBKA	