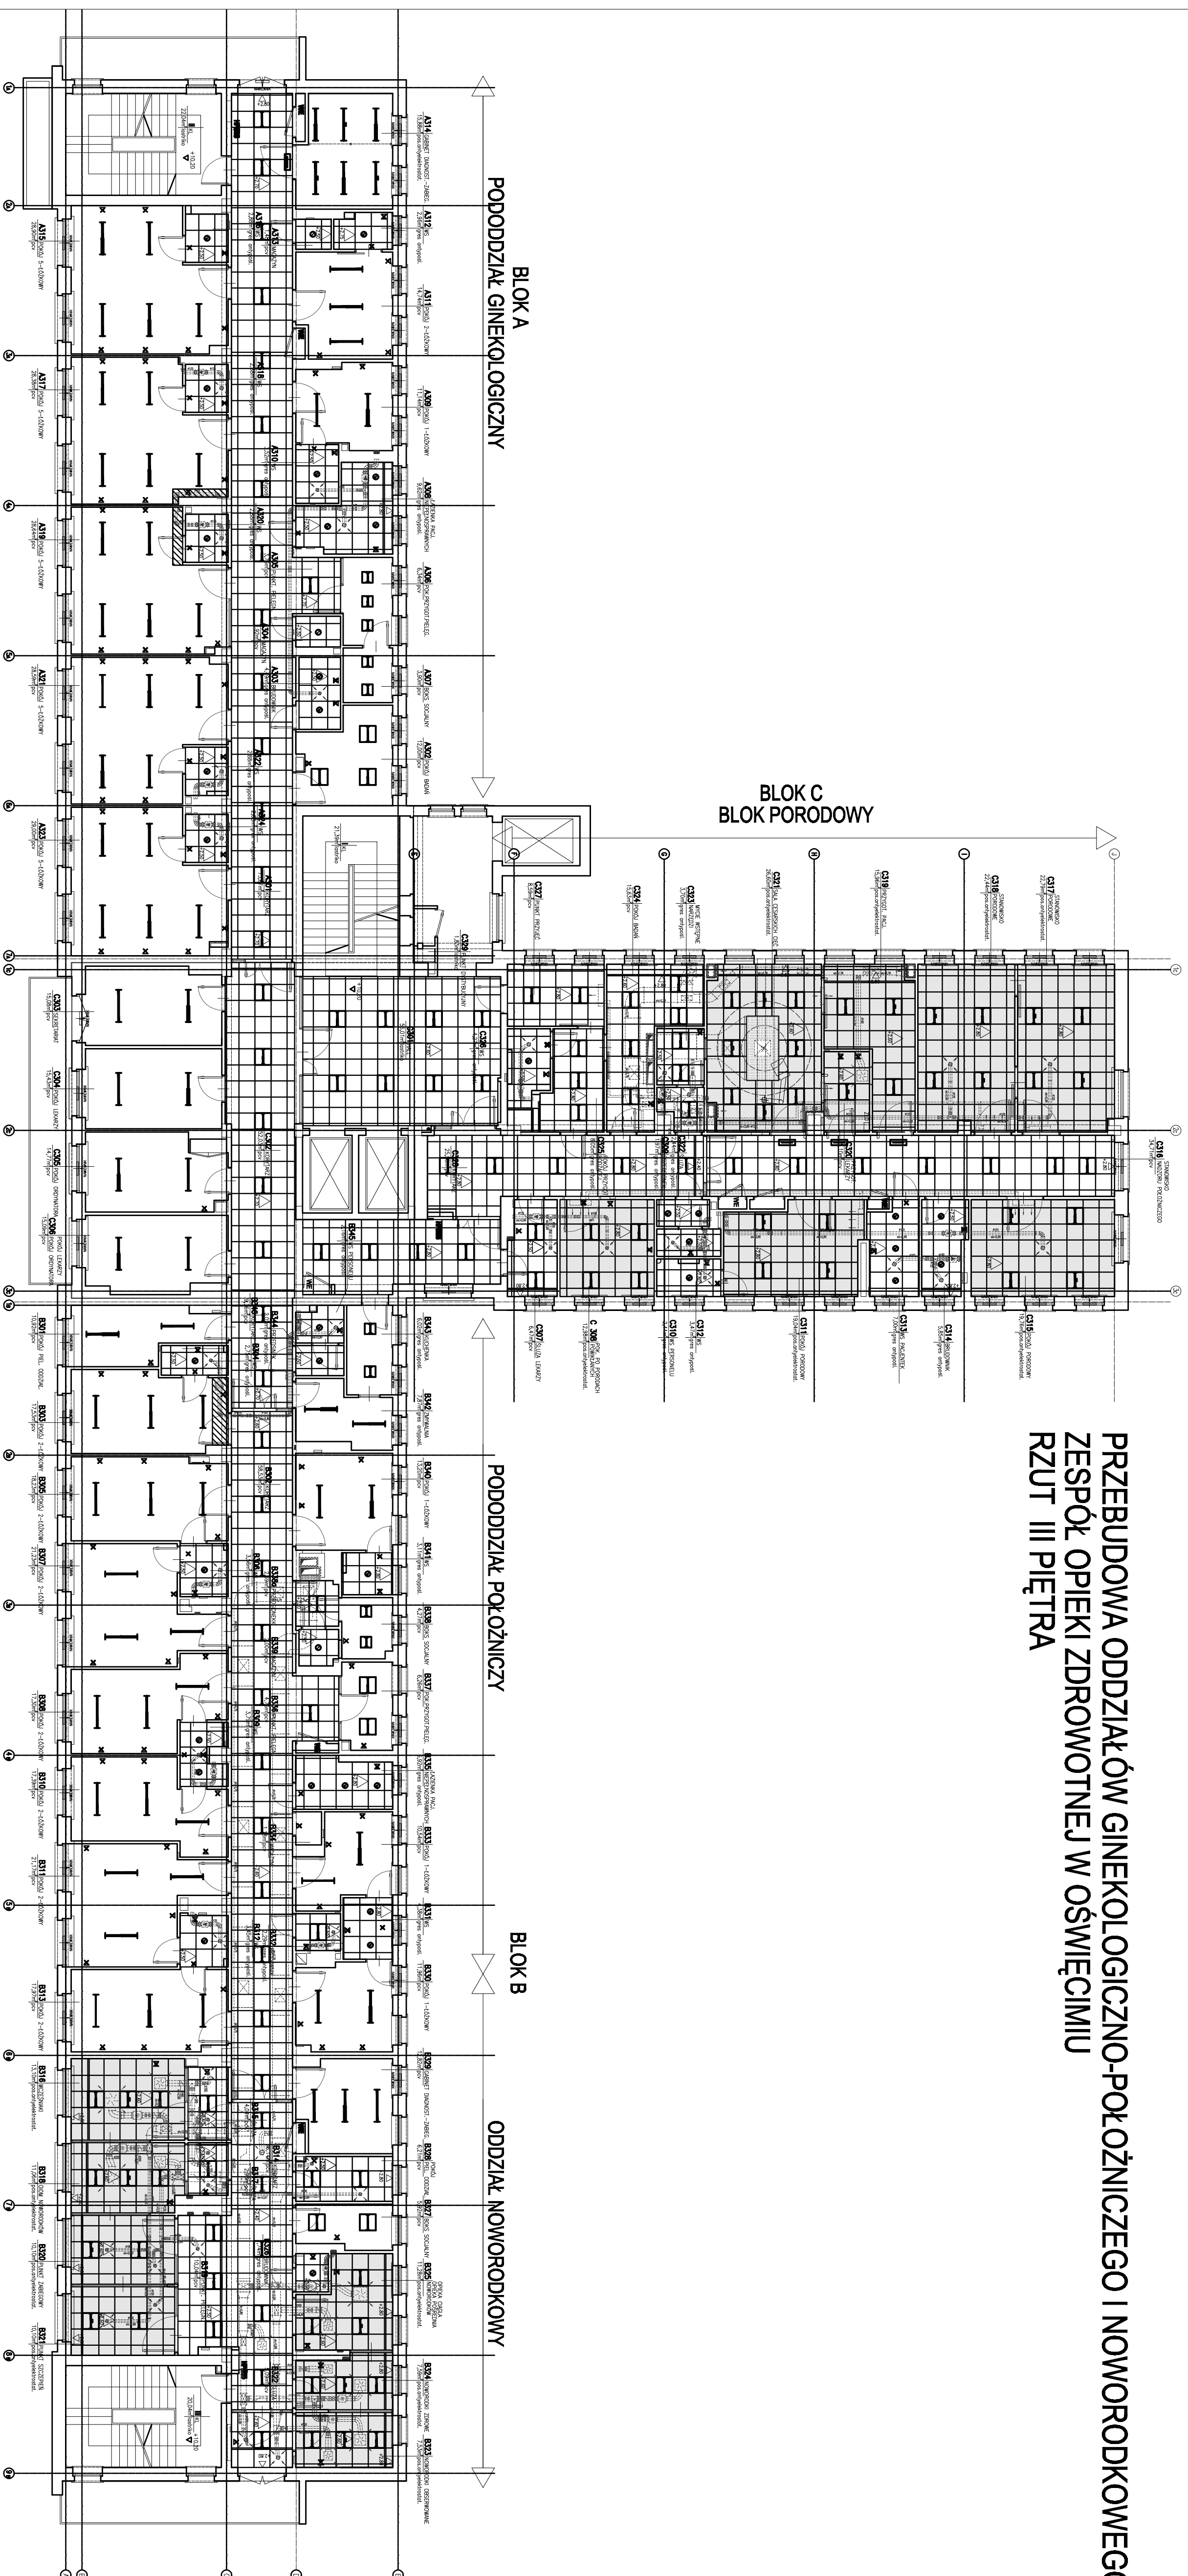


PRZEBUDOWA ODDZIAŁÓW GINEKOLOGICZNO-POŁOŻNICZEGO I NOWORODKOWEGO ZESPÓŁ OPIEKI ZDROWOTNEJ W OŚWIECIMIU RZUT III PIĘTRA

[illegible]