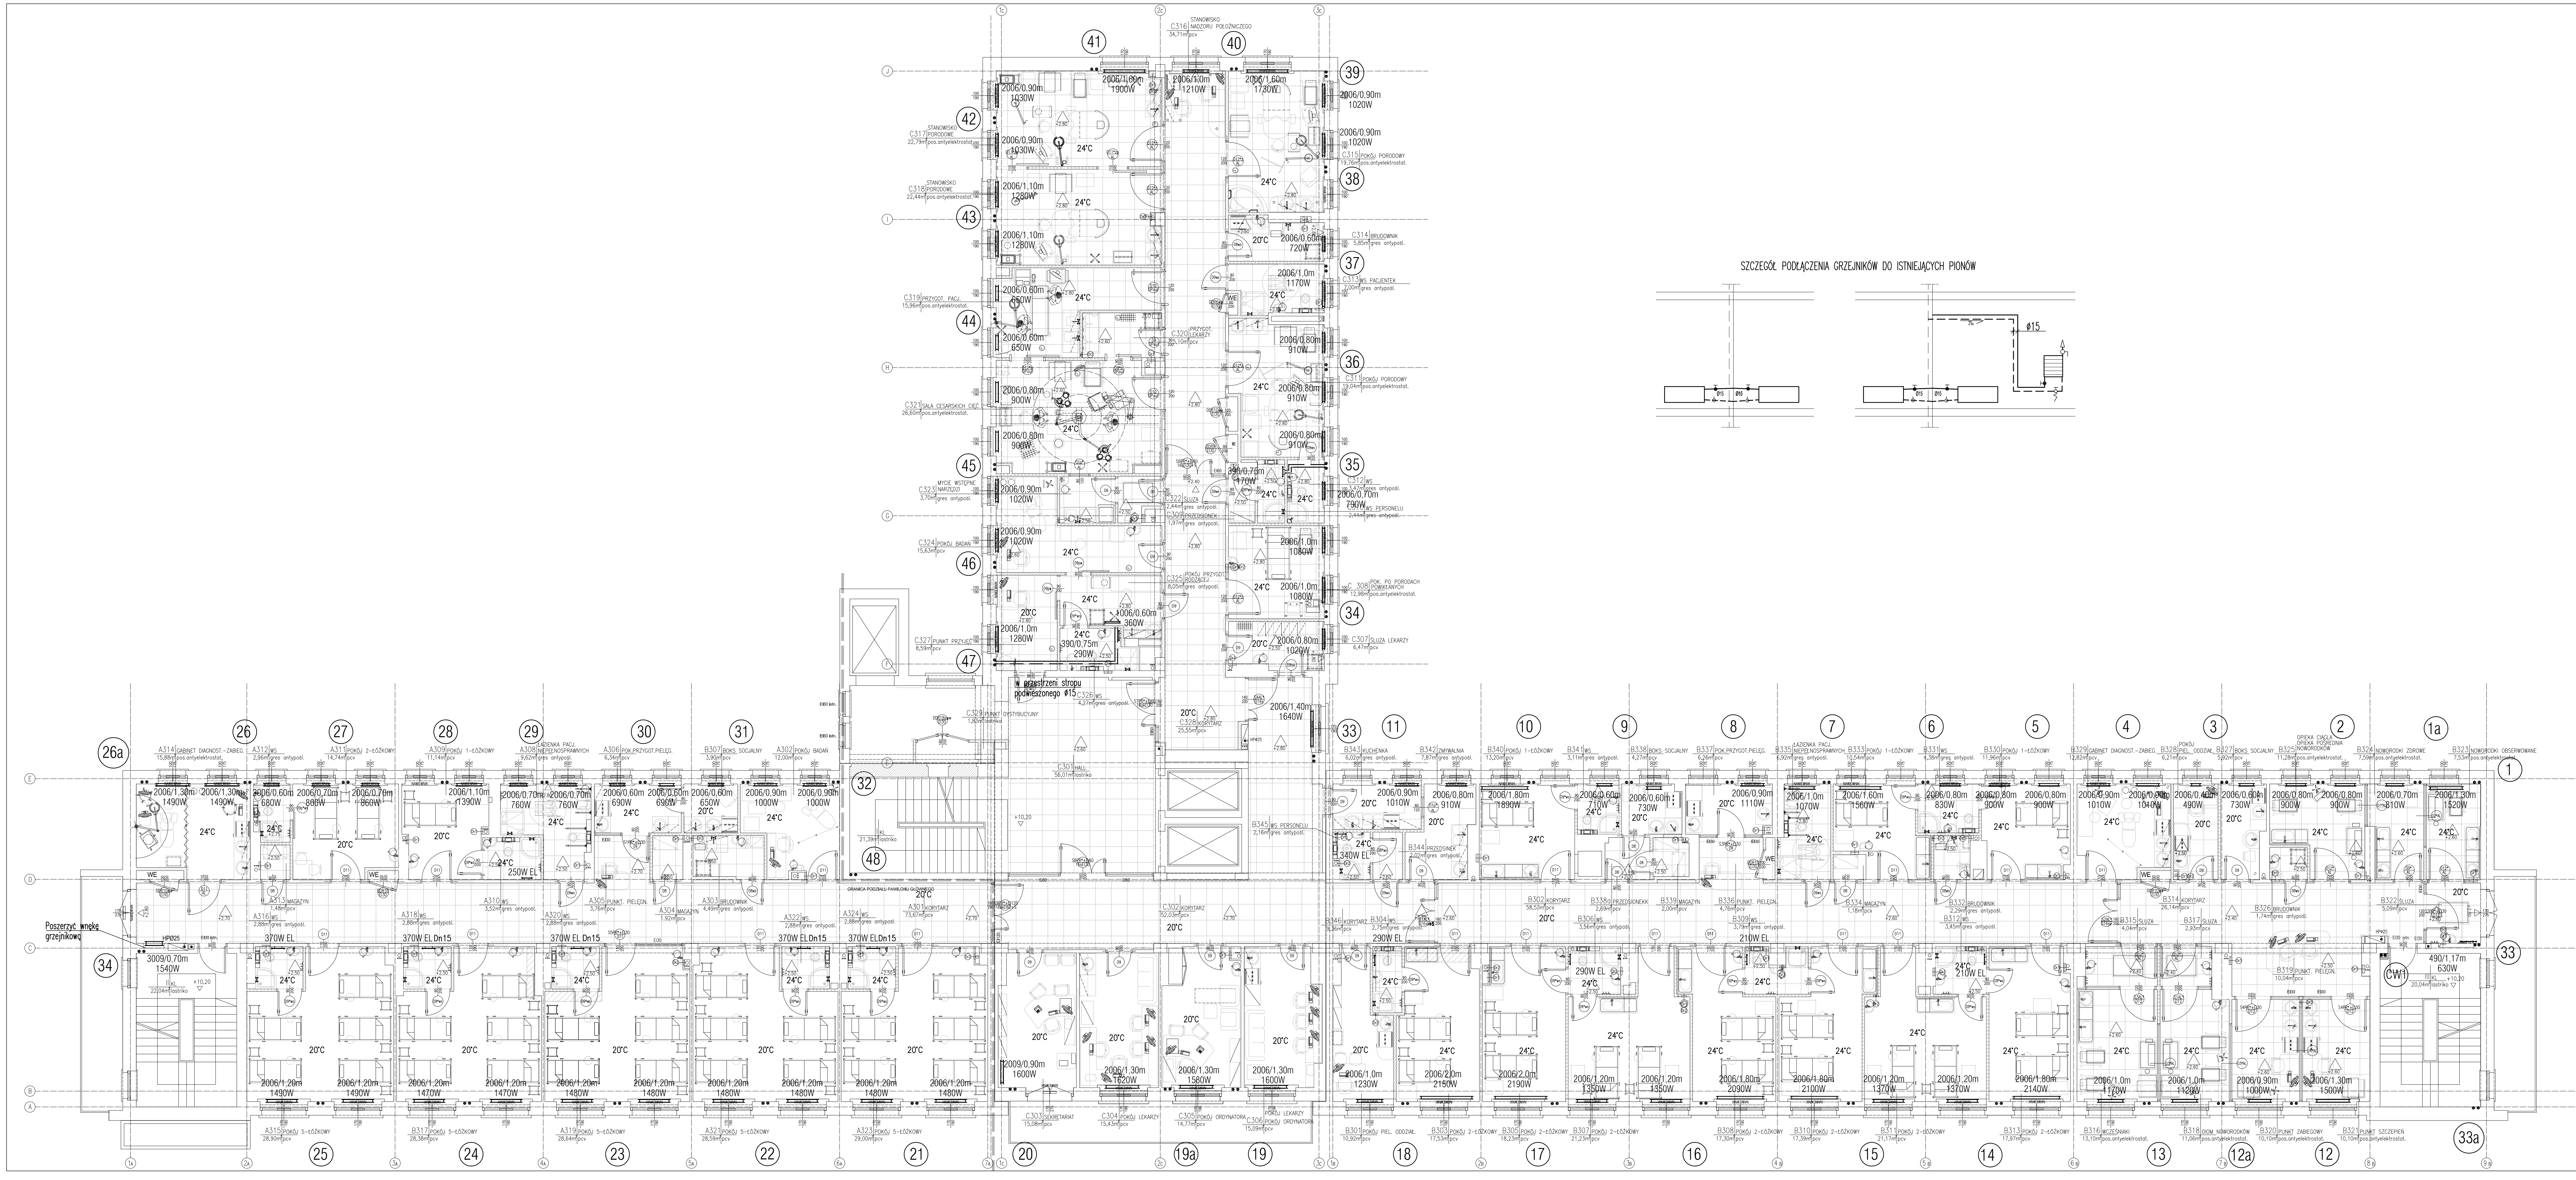

OZNACZENIA:

Zasilanie c.o. 90°C
Powrót c.o. 70°C

ilość konwektorów
ilość płyt
wysokość
długość
2006/1,20m

Grzejniki płytowe higieniczne
Grzejnik łazienkowy wodny
Grzejnik elektryczny 370W EL
(10) Istniejące piony w bruzdach bez zmian
(CW1) Projektowany pion c.went.

ROZPOWSZECHNIANIE I KOPIOWANIE DOZWOLONE ZA PISEMNĄ ZGODĄ WŁAŚCICIELA PRAW
PRAWA AUTORSKIE ZASTRZEŻONE
WG USTAWY O PRAWIE AUTORSKIM I PRAWACH POKREWNYCH
(Dz.U. Nr 80 poz. 904 z 2000r.)

BIURO PROJEKTÓW SŁUŻBY ZDROWIA **PRO-MEDICUS** SP. Z O.O.

BRANŻA	INSTALACYJNA	SYMBOL	120-PG-GPN-PW-IV-1P/Z	NR RYS.
INWESTOR	ZESPÓŁ OPIEKI ZDROWOTNEJ W OŚWIĘCIMIU			2/Z
ADRES	ul. Wysokie Brzegi 4 32-600 Oświęcim			
NAZWA INWESTYCJI	PRZEBUDOWA ODDZIAŁÓW GINEKOLOGICZNO–POŁOŻNICZEGO I NOWORODKOWEGO			
TEMAT	INSTALACJA CENTRALNEGO OGRZEWANIA I CIEPŁA WENTYLACYJNEGO			SKALA 1 : 100
TREŚĆ	RZUT III PIĘTRA			DATA 05.2012
PROJEKTANT	upr.bud.92/2001	OPRACOWAŁ	SPRAWDZIŁ	upr.bud.99/167
MGR INŻ. Z.BUBKA		MGR INŻ. A.ABRAMEK	MGR INŻ. A.KOMISARZ	