


INSTALACJA OŚWIETLENIA

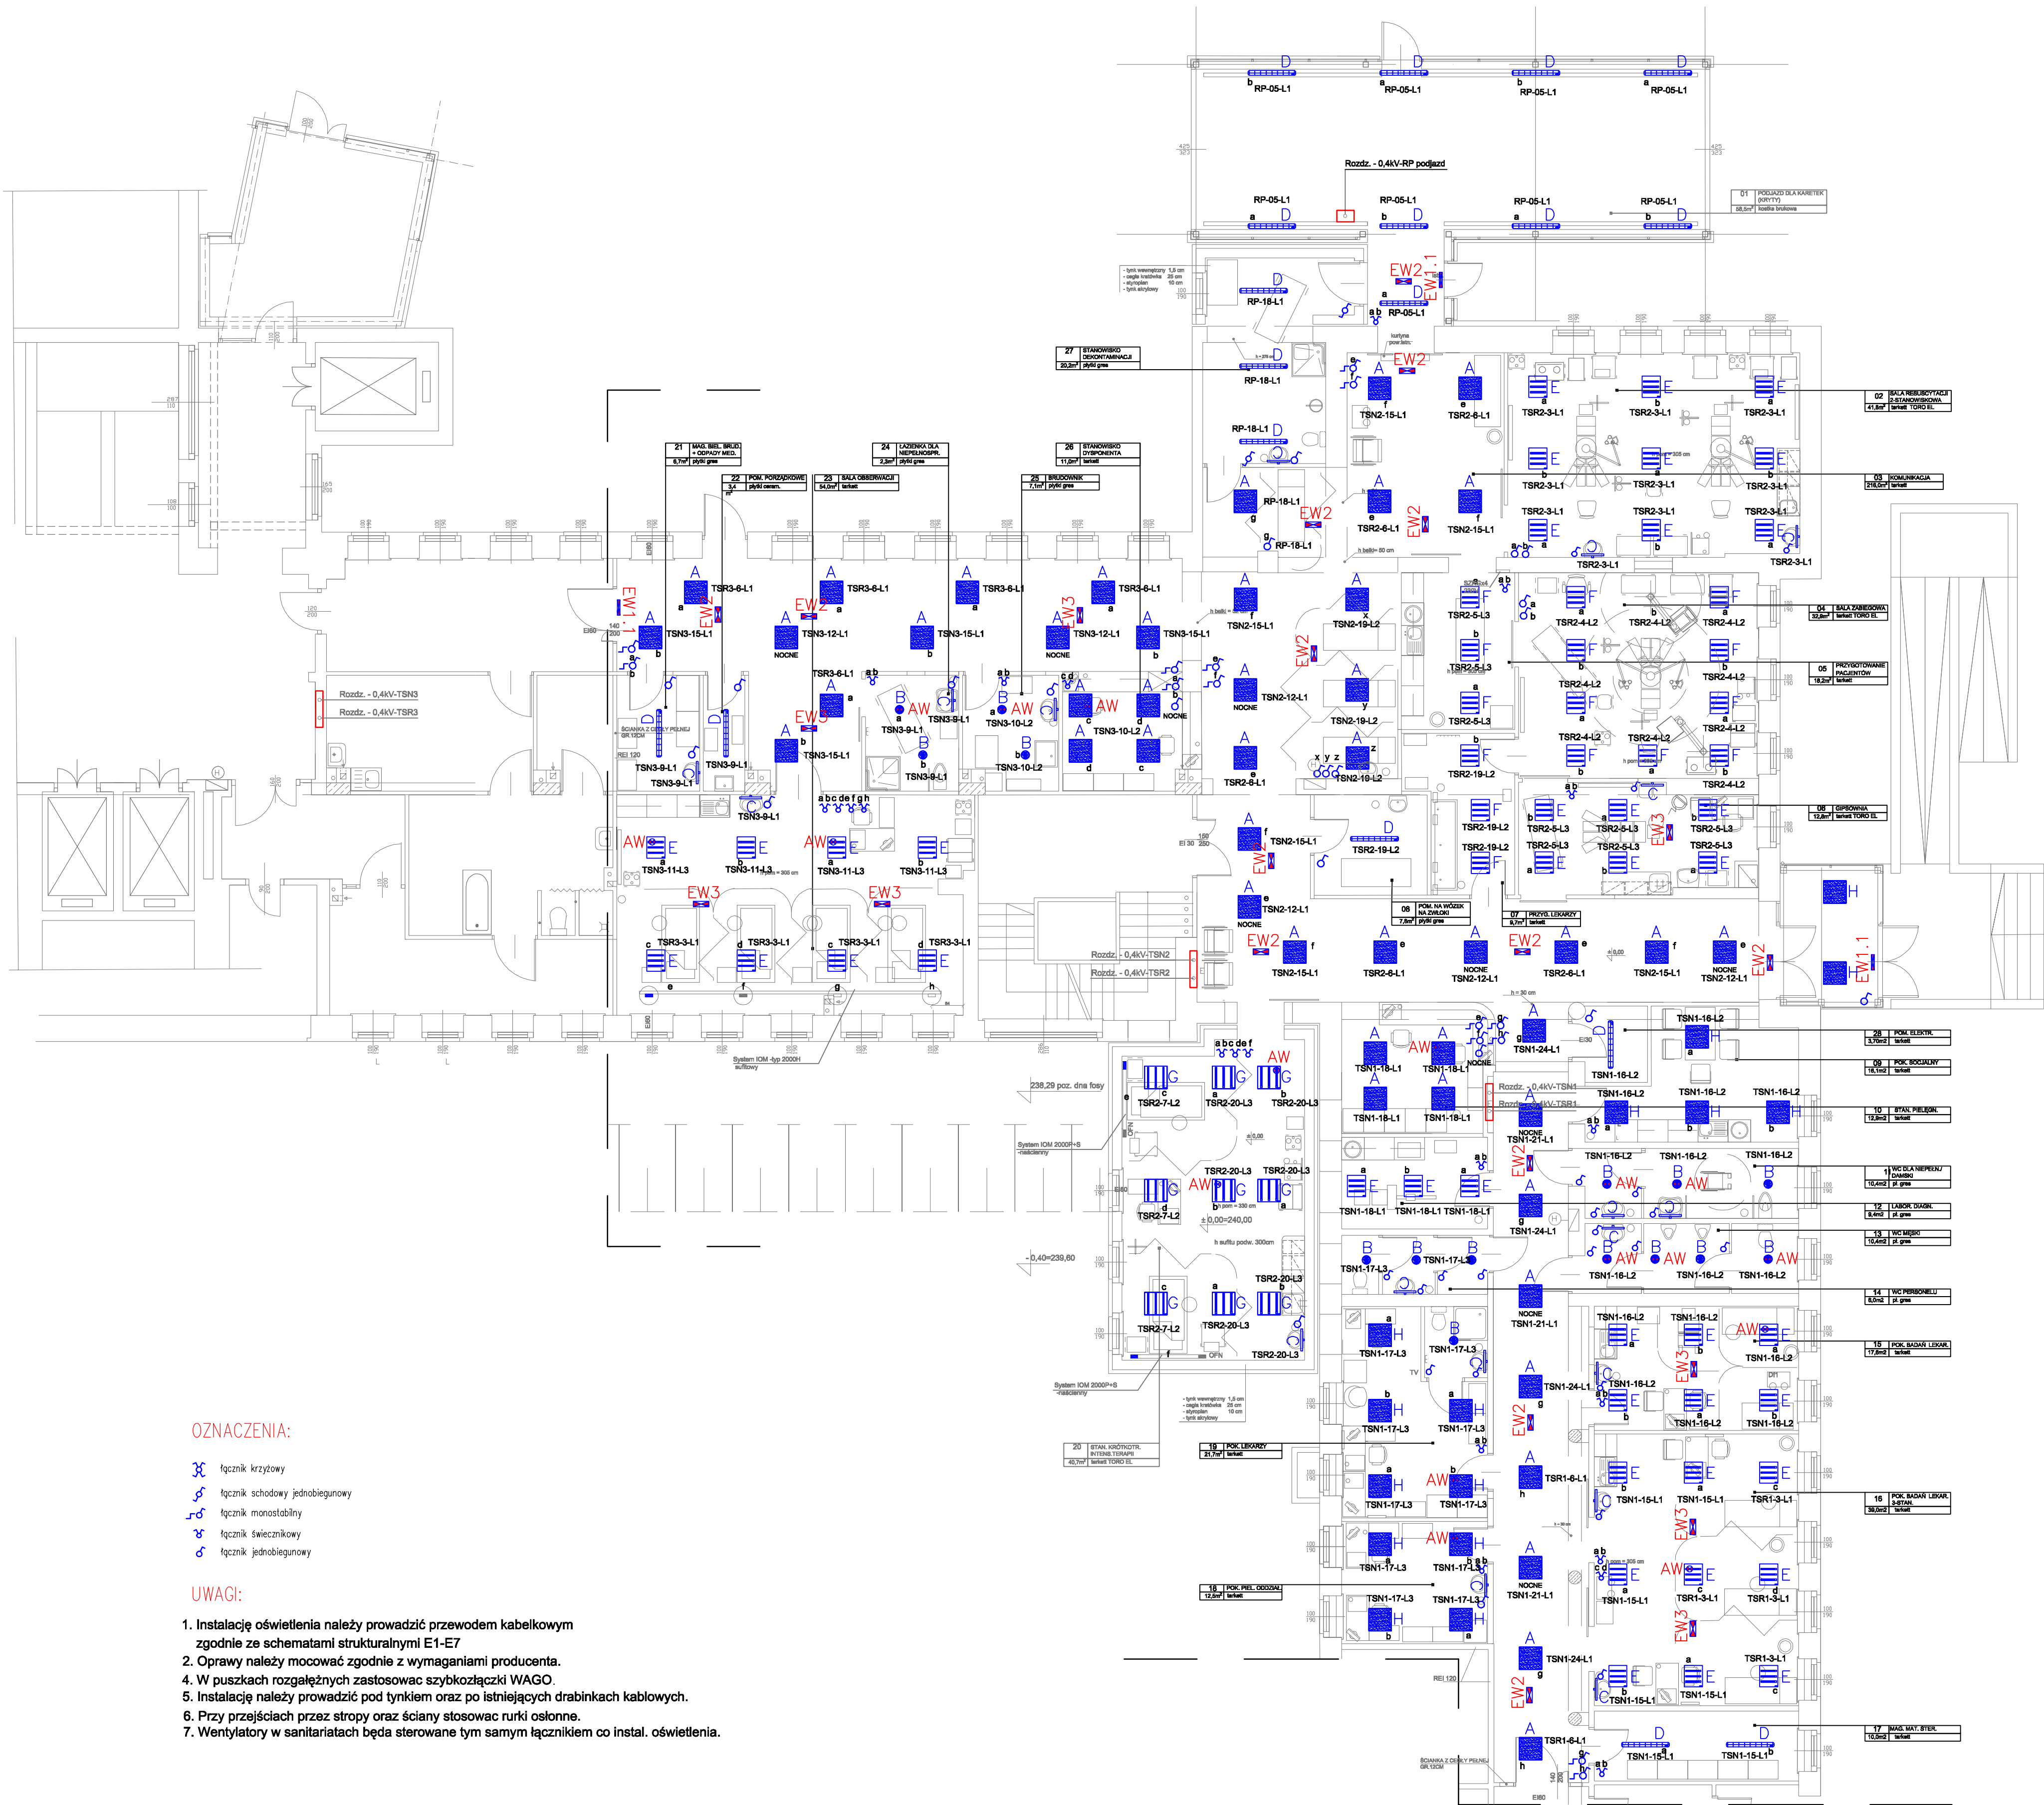

OZNACZENIA:

- Łącznik krzyżowy
- Łącznik schodowy jednobiegunowy
- Łącznik monostabilny
- Łącznik świecznikowy
- Łącznik jednobiegunowy

UWAGI:

- Instalację oświetlenia należy prowadzić przewodem kabelkowym zgodnie ze schematami strukturalnymi E1-E7
- Oprawy należy mocować zgodnie z wymaganiami producenta.
- W puszkach rozgałęźnych zastosować szybkozłączki WAGO.
- Instalację należy prowadzić pod tynkiem oraz po istniejących drabinkach kabelkowych.
- Przy przejściach przez stropy oraz ściany stosować rurki osłonne.
- Wentylatory w sanitariatach będą sterowane tym samym łącznikiem co instal. oświetlenia.

LEGENDA OPRAW OŚWIETLENIOWYCH		
INDEKS	SYMBOL	TYP OPRAWY
A		INC 418 REX EVG
B		CRATER 2x26 EVG IP44
C		SAGITA K 1x24W IP44
D		BS101 236 RE EVG IP65 OPRAWA POSIADA ATEST PZH DOPUSZCZAJĄCY JĄ DO STOSOWANIA W SŁUŻBIE ZDROWIA
E		ARIETIS 3x36W EVG IP65 OPRAWA POSIADA ATEST PZH DOPUSZCZAJĄCY JĄ DO STOSOWANIA W SŁUŻBIE ZDROWIA
F		ARIETIS 3x55W EVG IP65 OPRAWA POSIADA ATEST PZH DOPUSZCZAJĄCY JĄ DO STOSOWANIA W SŁUŻBIE ZDROWIA
G		ARIETIS 3x36W EVG IP65 OPRAWA POSIADA ATEST PZH DOPUSZCZAJĄCY JĄ DO STOSOWANIA W SŁUŻBIE ZDROWIA
H		P 418 REX
EW1.1		LOGICA ATCT 8SE3P+PIKT. W.E.
EW2		LOGICA ATCT 24SE3P+PIKT. SIGN 2S + RAMKA DO WBUDOWANIA
EW3		LOGICA ATCT 24SE3P
EW4		LOGICA ATCT 11SA3P
AW		OPRAWA Z MODULEM AW

Beghelli

BEGHELLI-POLSKA Sp. z o.o.
44-207 RYBNIK, ul. Gliwicka 165
tel.: +48 32 790 20 25; fax.: +48 32 42 25 607
www.beghelli-polska.pl; NIP: 954-255-23-09