


ENERGIA PODSTAWOWA

ENERGIA REZERWOWANA

ENERGIA GWARANTOWANA

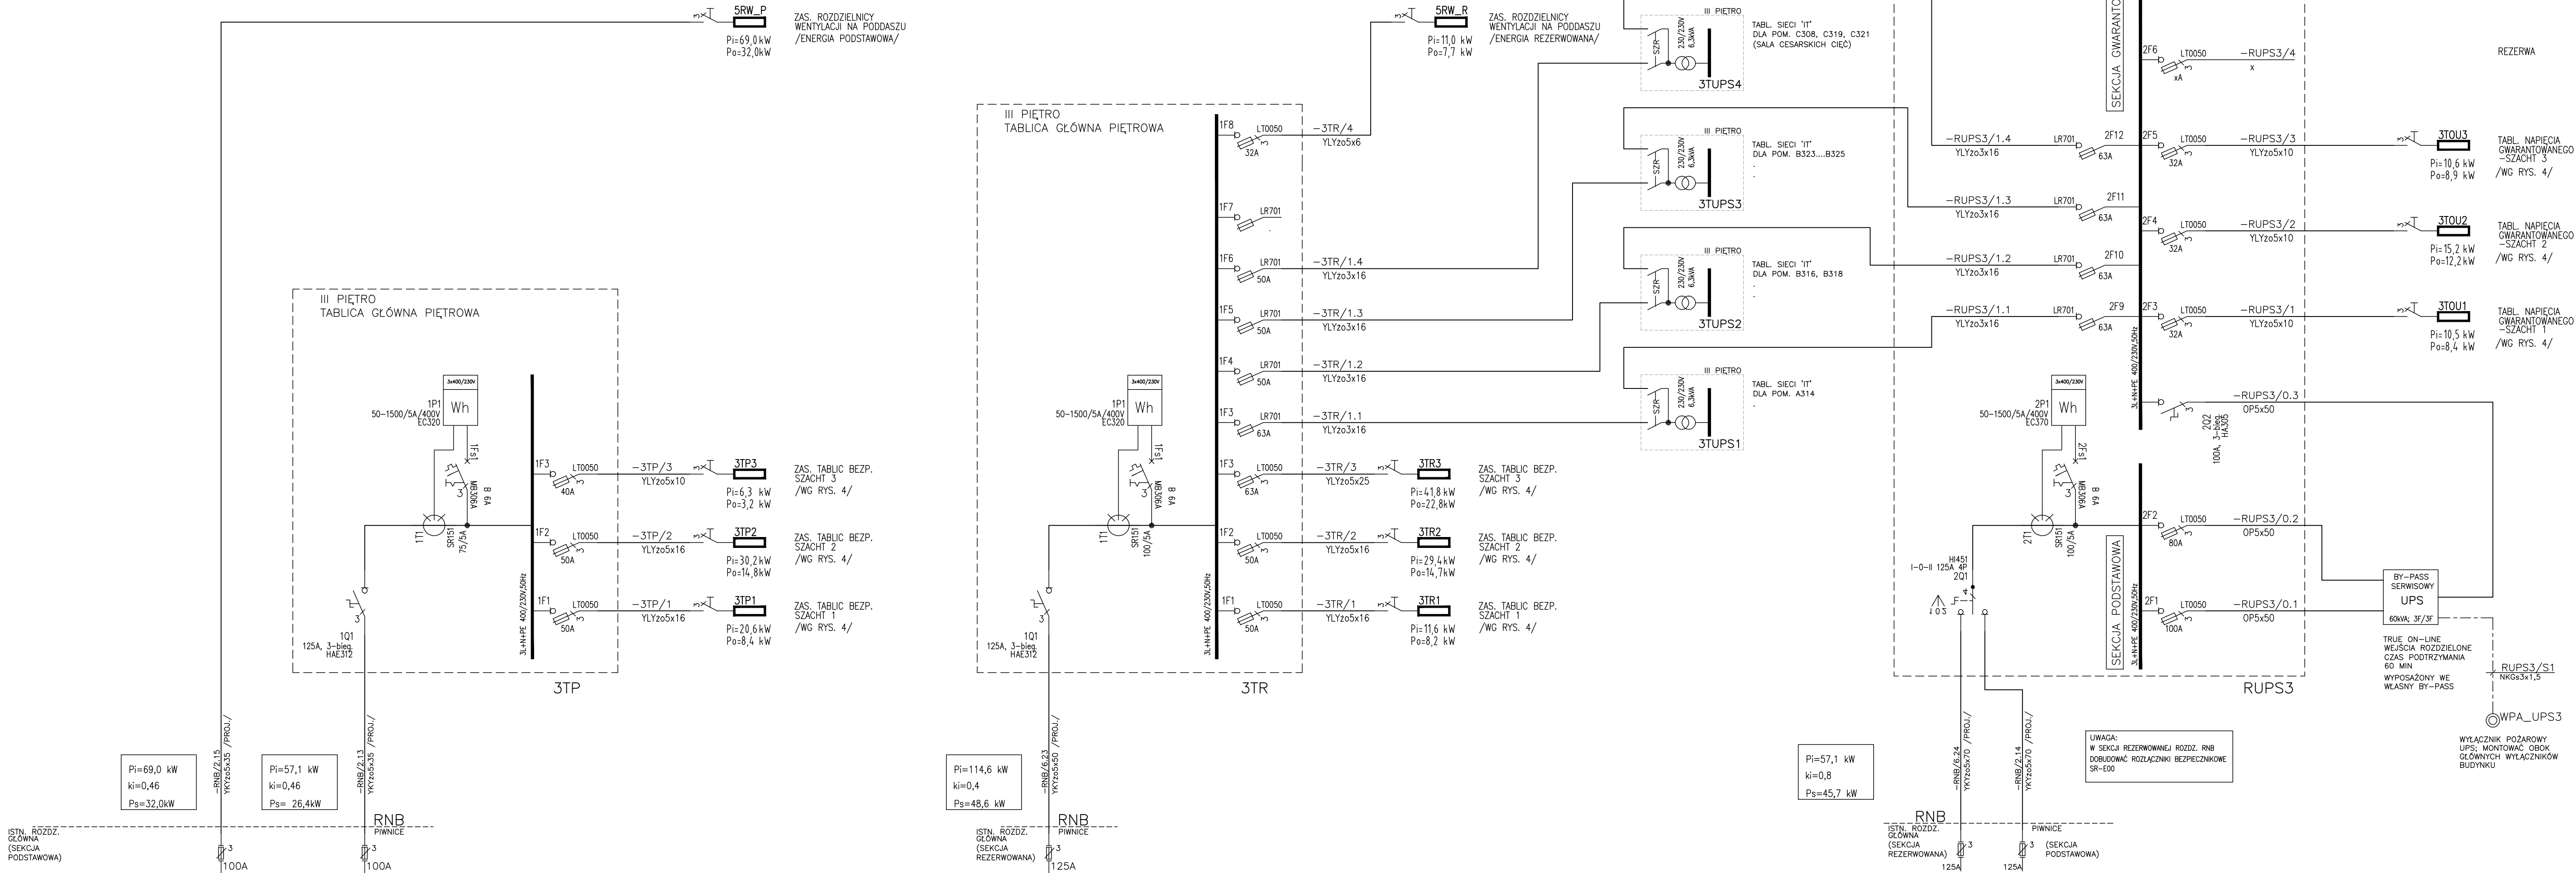

BIURO PROJEKTÓW SŁUŻBY ZDROWIA PRO-MEDICUS SP. Z O.O.				
BRANŻA	ELEKTRYCZNA	SYMBOL	120-PG-GPN-PB-VII-1P	NR RYS.
INWESTOR	ZESPÓŁ OPIEKI ZDROWOTNEJ W OŚWIĘCZMU			2
ADRES	ul. Wysokie Brzozy 4 32-600 Olsztyn			SKALA
TEMAT	PRZEBUDOWA ODDZIAŁÓW GINEKOLOGICZNO-POKOŹNICZEGO I NOWORODKOWEGO			DATA
TREŚĆ	SCHEMAT IDEOWY ZASILANIA TABLIC I ROZDZIELNIC			05.2012
PROJEKTANT	BYPL.124/14	OPRACOWAŁ	SPRAWDZIŁ	BYPL.241/10
INŻ. BERNARDYK	CZ. KŁÓKA			INŻ. W. ŚWIEK