


ENERGIA PODSTAWOWA

ENERGIA REZERWOWANA

ENERGIA GWARANTOWANA

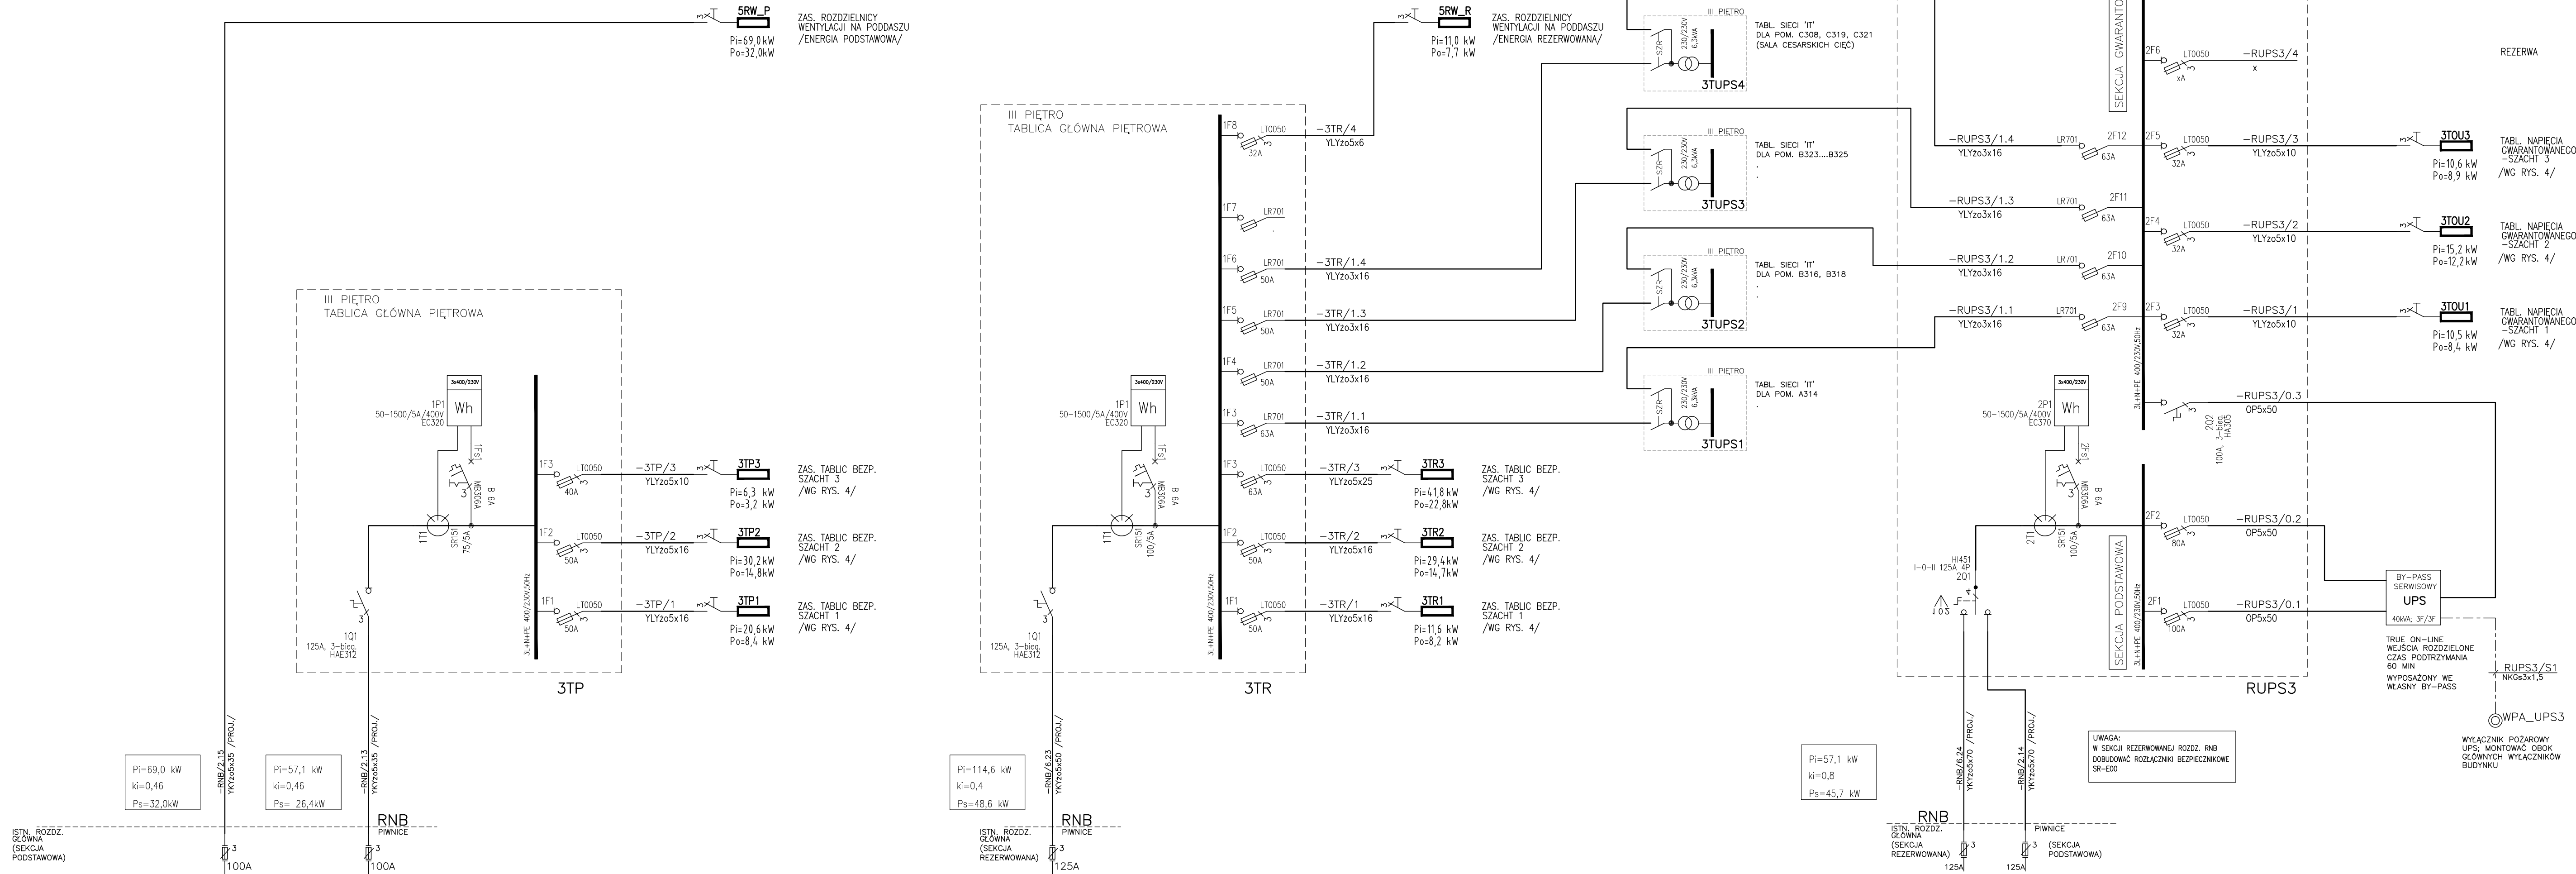

BIURO PROJEKTÓW SŁUŻBY ZDROWIA PRO-MEDICUS sp. z o.o.			
BRANŻA	ELEKTRYCZNA	SYMBOL	120-PG-GPN-PW-VII-1P/2
INWESOR	ZESPÓŁ OPIEKI ZDROWOTNEJ W OŚWIECIMIU		NR RYS. 3
ADRES	ul. Wysokie Brzozi 4 32-600 Oświęcim		
TEMAT	PRZEBUDOWA ODDZIAŁÓW GINEKOLOGICZNO-POŁOŻNICZEGO I NOWORODKOWEGO		SKALA
TREŚĆ	SCHEMAT IDEOWY ZASILANIA TABLIC I ROZDZIELNIC		DATA 07.2012
PROJEKTANT	BPP.JLP.124/04	OPACZKAŁ	SPRAWDZĄCY BPP.JLP.241/00
INŻYNIER WSPOMAGAJĄCY	cz. rysowna	INŻYNIER WSPOMAGAJĄCY	INŻYNIER WSPOMAGAJĄCY