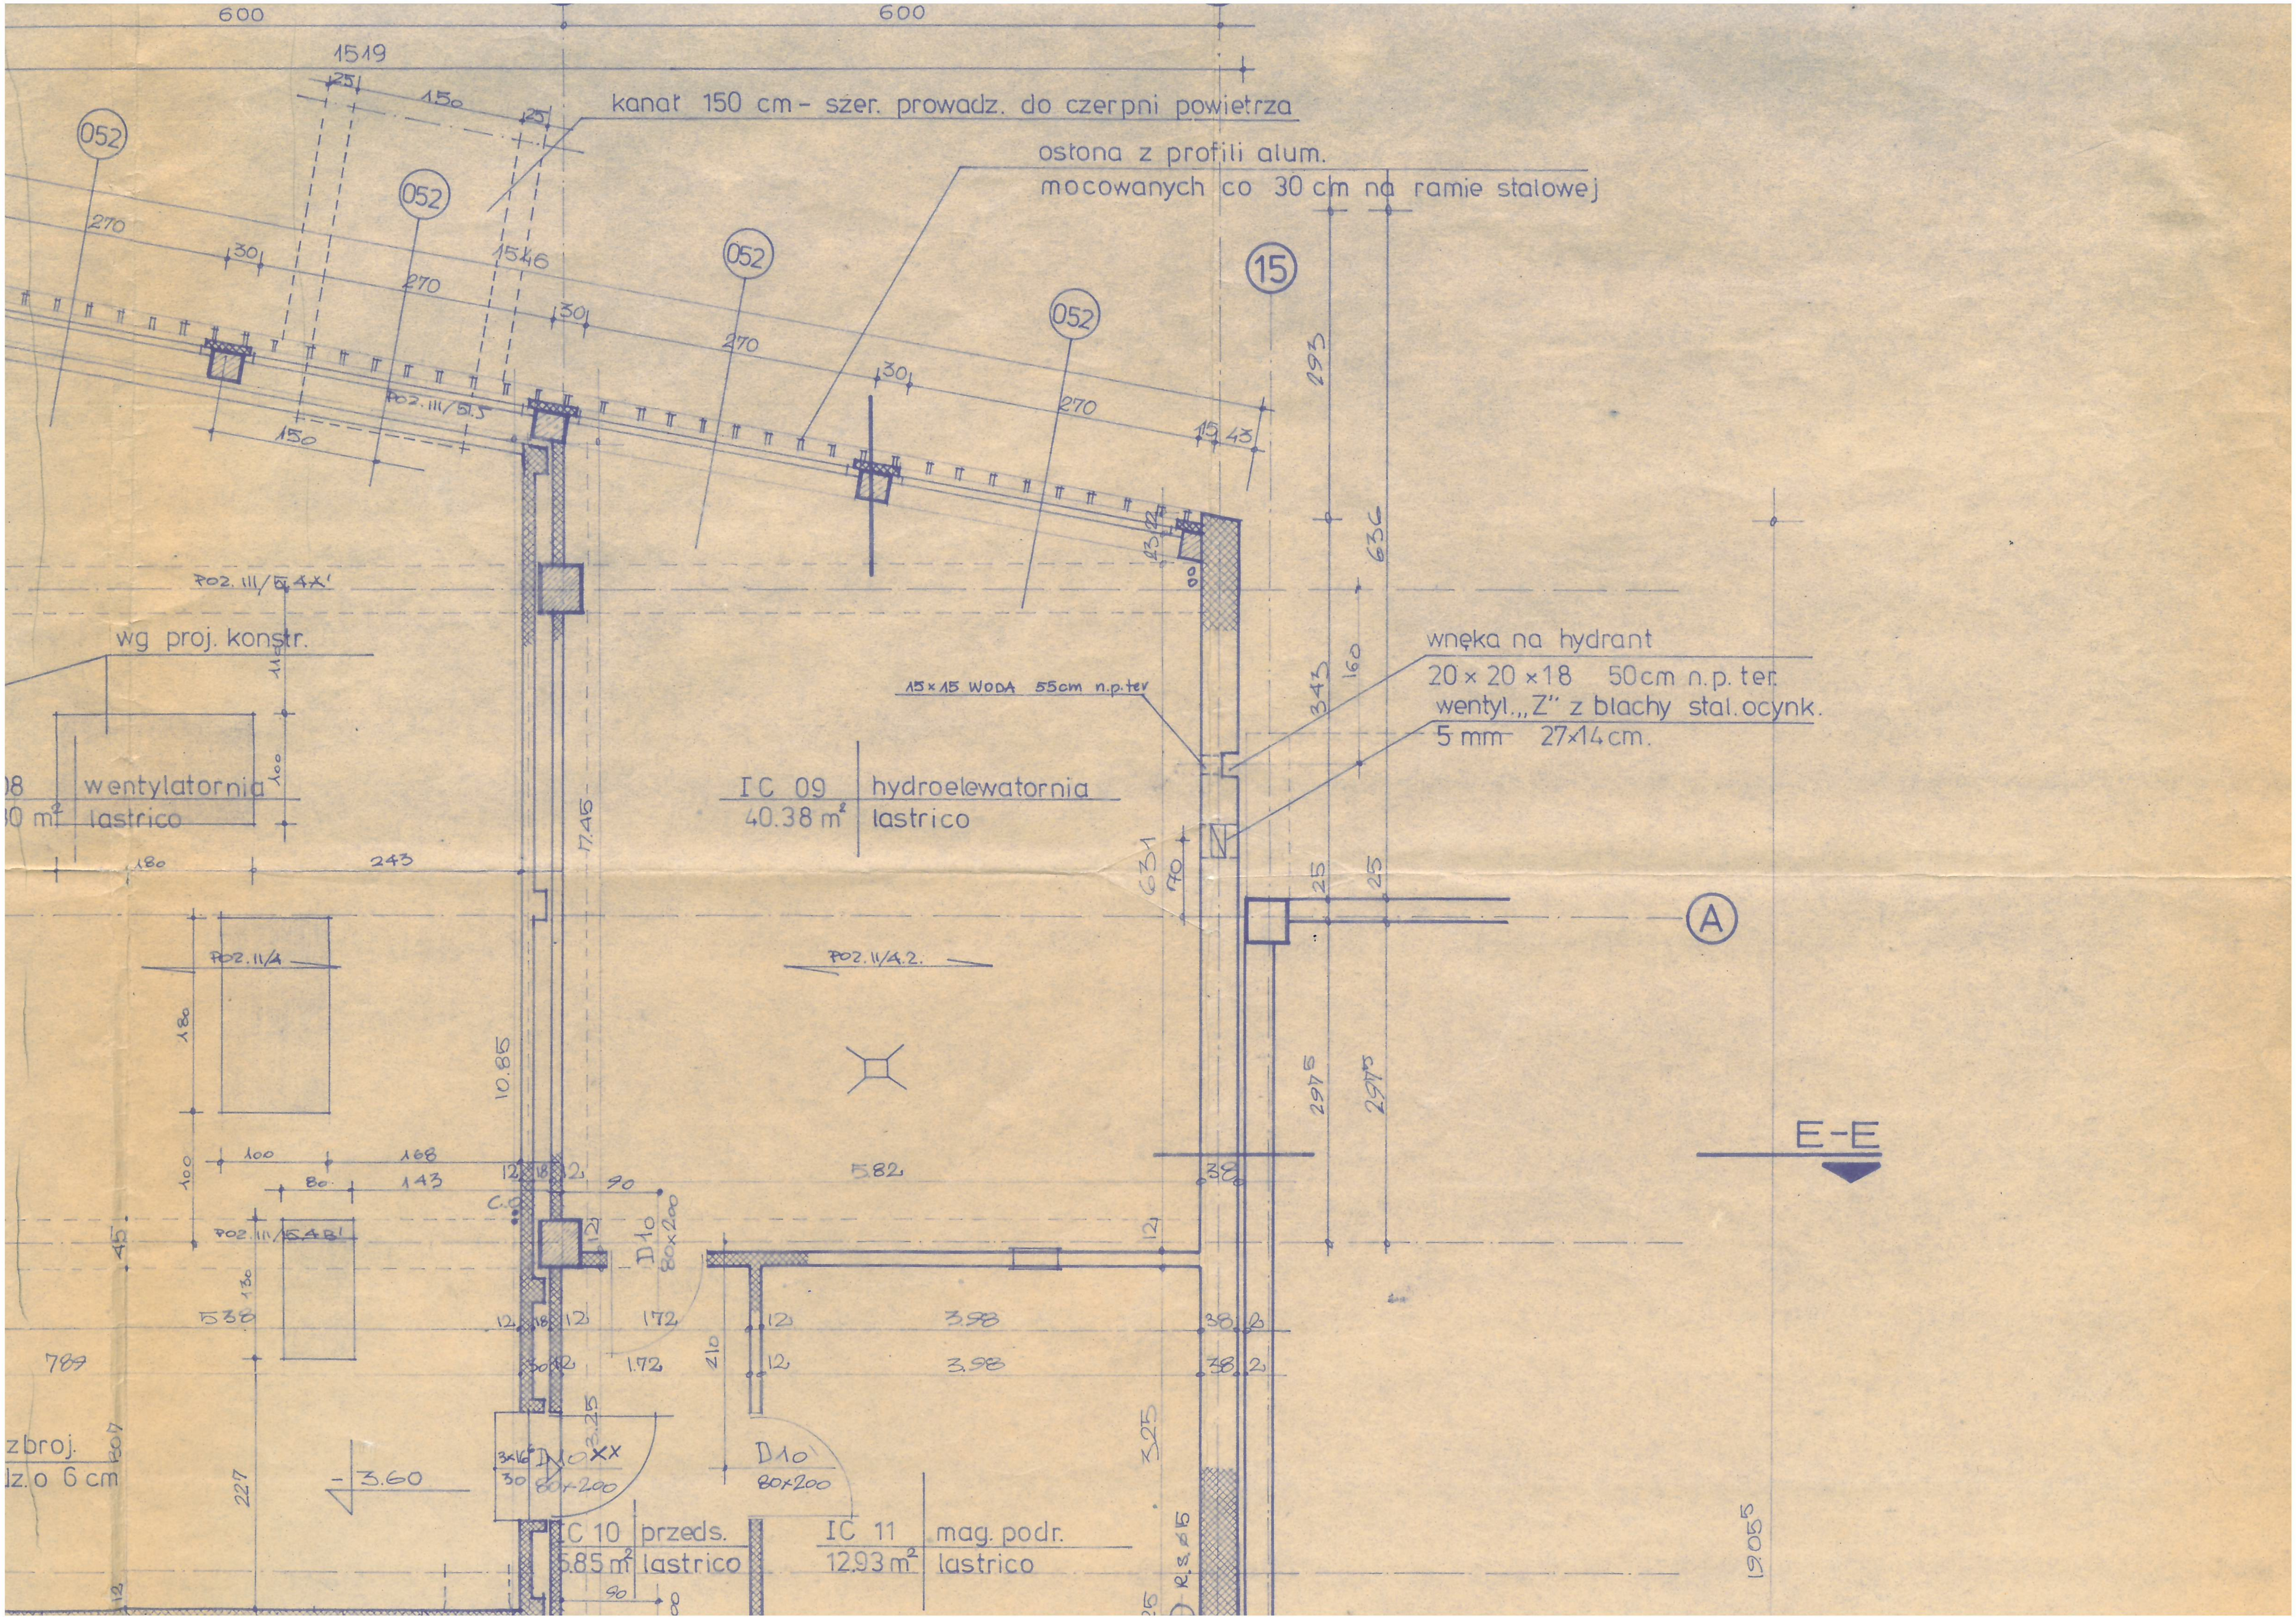
600
600
1519
25
15
25
kanał 150 cm - szer. prowadz. do czerpni powietrza
osłona z profili alum.
mocowanych co 30 cm na ramie stalowej
052
052
052
052
270
30
1546
270
30
270
30
270
15
43
15
POZ. III/51.5
150
293
636
POZ. III/5.4X'
wg proj. konstr.
wnęka na hydrant
20 × 20 × 18 50cm n.p. ter.
wentyl. „Z" z blachy stal. ocynk.
5 mm 27×14 cm.
15×15 WODA 55cm n.p.ter
343
160
08 wentylatornia
30 m² lastrico
100
IC 09 hydroelewatornia
40.38 m² lastrico
17.45
631
70
25
25
A
180
243
POZ. II/4
POZ. II/4.2.
180
10.85
295
297.5
E-E
100
168
80
143
12
18
2
90
C.O
D10
80×200
5.82
38
12
POZ. III/5.4.8'
45
130
530
12
18
12
1.72
210
12
3.98
38
2
30
2
1.72
12
3.98
38
2
789
3.25
3×16
30
D10 XX
80×200
D10
80×200
3.25
zbroj.
dz. o 6 cm
807
227
-3.60
IC 10 przeds.
5.85 m² lastrico
IC 11 mag. podr.
12.93 m² lastrico
90
R.S. 6.15
25
1905