PROJEKT ZAGOSPODAROWANIA TERENU
PLAN ORGANIZACJI

LEGENDA:

- ZAKRES TERENU OBJĘTEGO WNIOSKIEM O POZWOLENIE NA BUDOWĘ
- GRANICA DZIAŁKI
- ZAKRES ODDZIAŁYWANIA W GRANICY DZ. NR 2007/24
- STREFA BEZPIECZEŃSTWA WOKÓŁ CZĘŚCI BUDYNKU DO ROZBIÓRKI 6,0 m, OGRODZENIE WYS 2,0m.
- ZAKRES OBJĘTY PROJEKTEM WYBURZEŃ ELEMENTÓW KUBATUROWYCH
- ZAKRES ROZBIÓRKI ELEMENTÓW ZAGOSPODAROWANIA OBJĘTY PROJEKTEM
  KOSTKA BRUKOWA I KRAWĘŻNIKI DO PONOWNEGO WYKORZYSTANIA
- ZAKRES NOWEJ TRASY KOMUNIKACJI OBJĘTY PROJEKTEM

UWAGA:
WSZYSTKIE ELEMENTY KTÓRE NADAJĄ SIĘ DO DALSZEGO WYKORZYSTANIA NALEŻY ROZEBRAĆ ZE SZCZEGÓLNĄ UWAGĄ I ZABEZPIECZYĆ.

- ZIELENIEC - DO CZĘŚCIOWEJ ROZBIÓRKI, DRZEWA DO USUNIĘCIA
- CHODNIKI Z KOSTKI BRUKOWEJ - DO PRZEŁOŻENIA W NOWE MIEJSCE ZGODNIE Z PROJEKTEM DROGOWYM
- DOJAZD Z KOSTKI BRUKOWEJ - DO PRZEŁOŻENIA W NOWE MIEJSCE ZGODNIE Z PROJEKTEM DROGOWYM

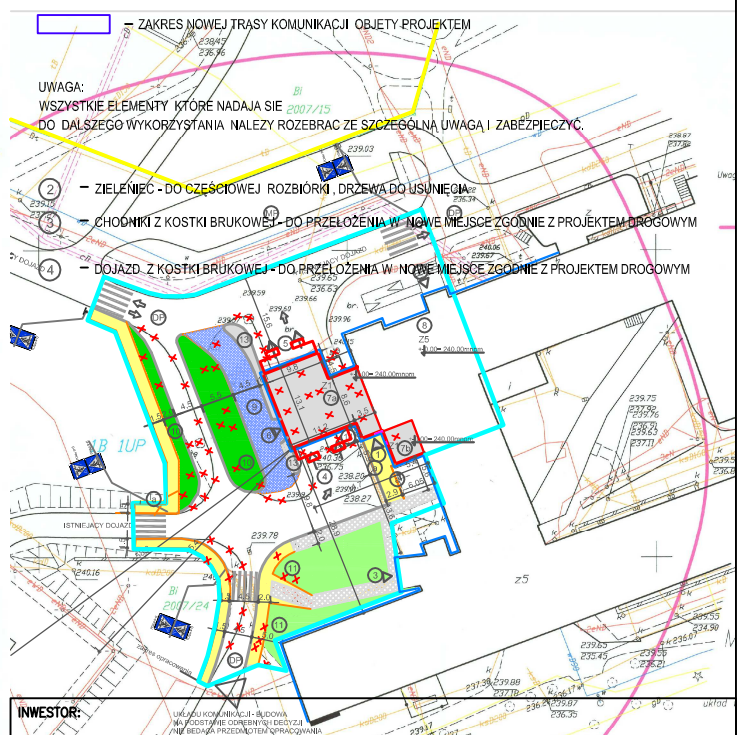

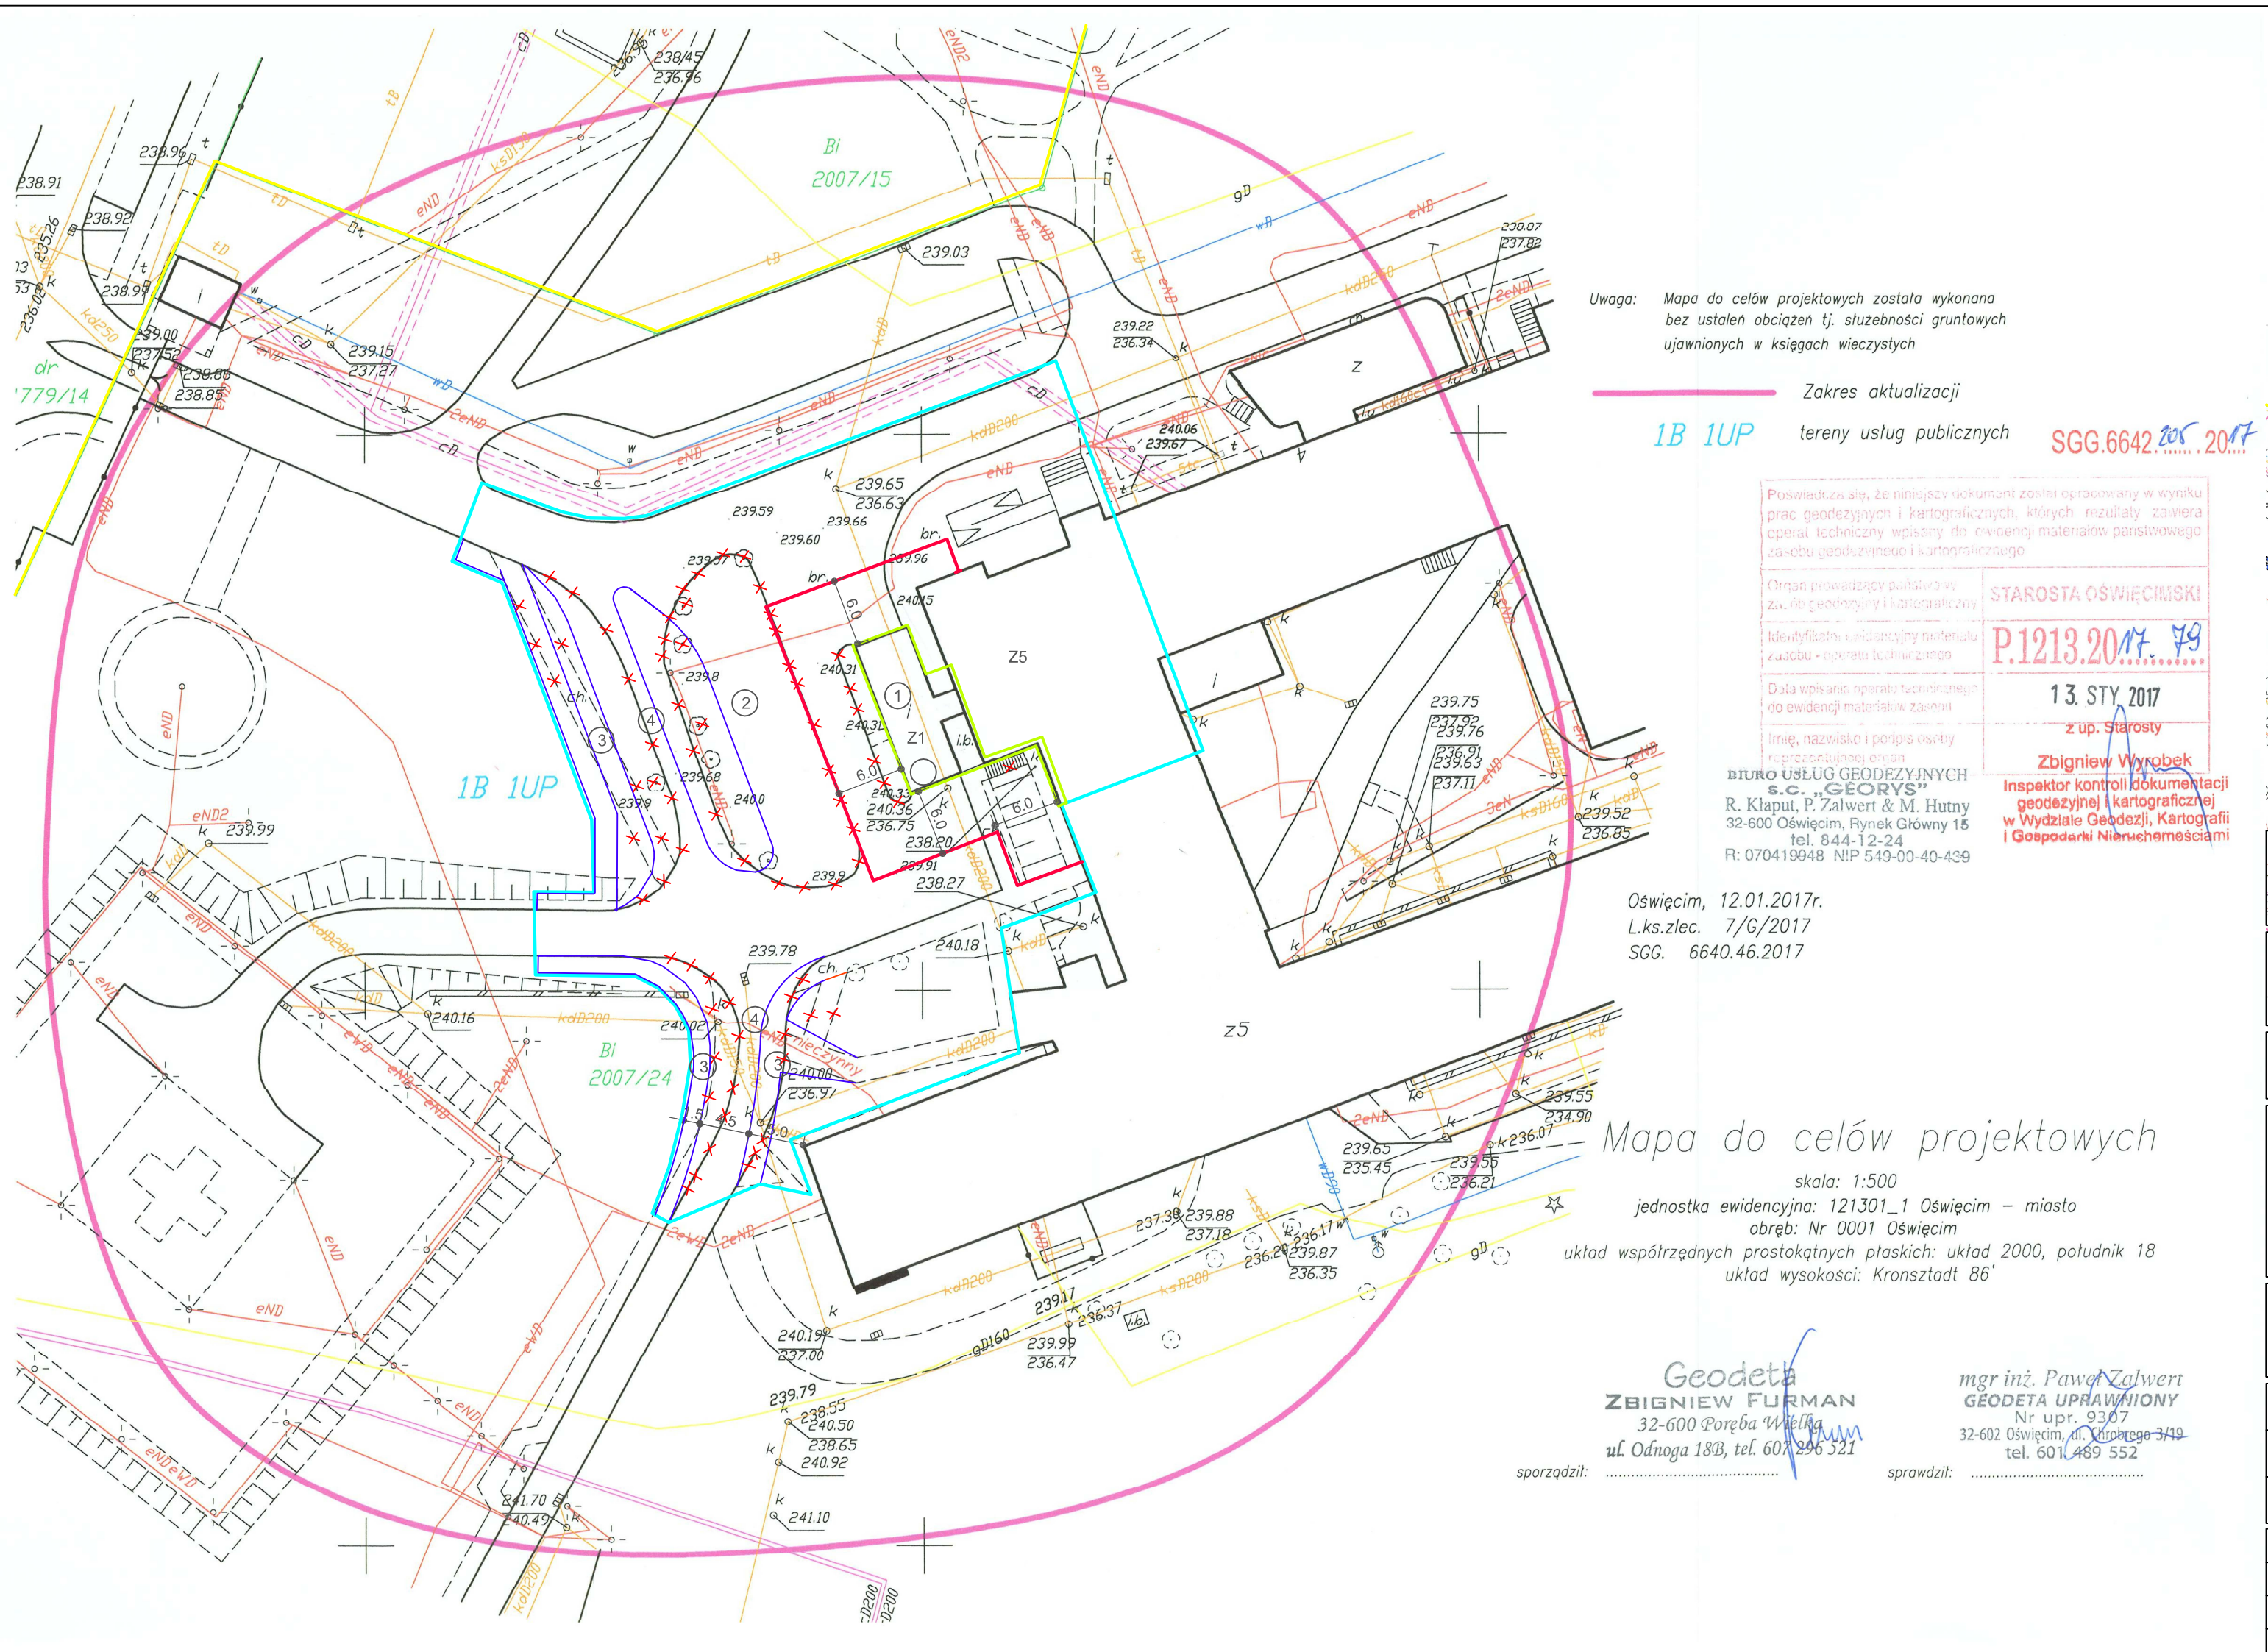

Uwaga: Mapa do celów projektowych została wykonana bez ustaleń obciążeń tj. służebności gruntowych ujawnionych w księgach wieczystych

Zakres aktualizacji

1B 1UP tereny usług publicznych

SGG.6642.205.2017

Poświadcza się, że niniejszy dokument został opracowany w wyniku prac geodezyjnych i kartograficznych, których rezultaty zawiera operat techniczny wpisany do ewidencji materiałów państwowego zasobu geodezyjnego i kartograficznego

Organ prowadzący państwowy zasób geodezyjny i kartograficzny	STAROSTA OŚWIĘCIMSKI
Identyfikator ewidencyjny materiału zasobu - operatu technicznego	P.1213.2017.79
Data wpisania operatu technicznego do ewidencji materiałów zasobu	13. STY. 2017
Imię, nazwisko i podpis osoby reprezentującej organ	z up. Starosty Zbigniew Wyrobek Inspektor kontroli dokumentacji geodezyjnej i kartograficznej w Wydziale Geodezji, Kartografii i Gospodarki Nieruchomościami

BIURO USŁUG GEODEZYJNYCH
s.c. „GEORYS"
R. Klaput, P. Zalwert & M. Hutny
32-600 Oświęcim, Rynek Główny 15
tel. 844-12-24
R: 070419948 NIP 549-00-40-439

Oświęcim, 12.01.2017r.
L.ks.zlec. 7/G/2017
SGG. 6640.46.2017

Mapa do celów projektowych

skala: 1:500
jednostka ewidencyjna: 121301_1 Oświęcim – miasto
obręb: Nr 0001 Oświęcim
układ współrzędnych prostokątnych płaskich: układ 2000, południk 18
układ wysokości: Kronsztadt 86'

Geodeta
ZBIGNIEW FURMAN
32-600 Poręba Wielka
ul. Odnoga 18B, tel. 607 296 521

sporządził: .....

mgr inż. Paweł Zalwert
GEODETA UPRAWNIONY
Nr upr. 9307
32-602 Oświęcim, ul. Kuropatego 3/19
tel. 601 489 552

sprawdził: .....

INWESTOR:
ZESPÓŁ OPIEKI ZDROWOTNEJ W OŚWIĘCIMIU
33-600 Oświęcim, ul. Wysokie Brzegi 4

GENERALNY PROJEKTANT:
BIURO PROJEKTÓW I USŁUG TECHNICZNYCH "ARCHIBUD"
mgr inż. arch. Agata Kowalska
43-600 Jaworzno, ul. Podwale 128

WSZELKIE PRAWA ZASTRZEŻONE
DOKONYWANIE NA RYSUNKU ZMIAN, POPRAWEK, UZUPEŁNIEŃ ITP. ORAZ JEGO ROZPOWSZECHNIANIE BEZ ZGODY JEDNOSTKI AUTORSKIEJ JEST ZABRONIONE.

OBIEKT:
PRZEBUDOWA SZPITALNEGO ODDZIAŁU RATUNKOWEGO W ZAKRESIE WEJŚĆ DO ODDZIAŁU, PRZYJĘCIA PACJENTA I POCZEKALNI WRAZ Z WENTYLACJĄ ORAZ Z WIATĄ DLA KARETEK NA 2 STANOWISKA Z ZAGOSPODAROWANIEM TERENU, INFRASTRUKTURĄ I UKŁADEM KOMUNIKACJI W ZAKRESIE DOJAZDU I CHODNIKÓW DO OBSŁUGI SOR-u. NA DZIAŁCE NR 2007/24 W OSWIECIMIU UL. WYSOKIE BRZEGI 4.

TYTUŁ:
PROJEKT ZAGOSPODAROWANIA TERENU
PLAN ORGANIZACJI - DO PROJ ROZBIÓRKI

PROJEKTANT	MGR INŻ. ARCH. AGATA KOWALSKA MPOIA/028/2004	PODPIS:	DATA: 01.2018
OPRACOWAŁ:			
SPRAWDZIŁ:	MGR INŻ. ARCH. H.HIRSZBERG NR UPR.97/75		01.2018
BRANŻA:	ARCHITEKTURA	NR ARKUSZA:	ARCH/ZT/W/1
FAZA:	PROJEKT WYKONAWCZY		
		SKALA:	1:500