



poz. 09.Płyta posadzki poz.-0.15 i -0.22
szl.1

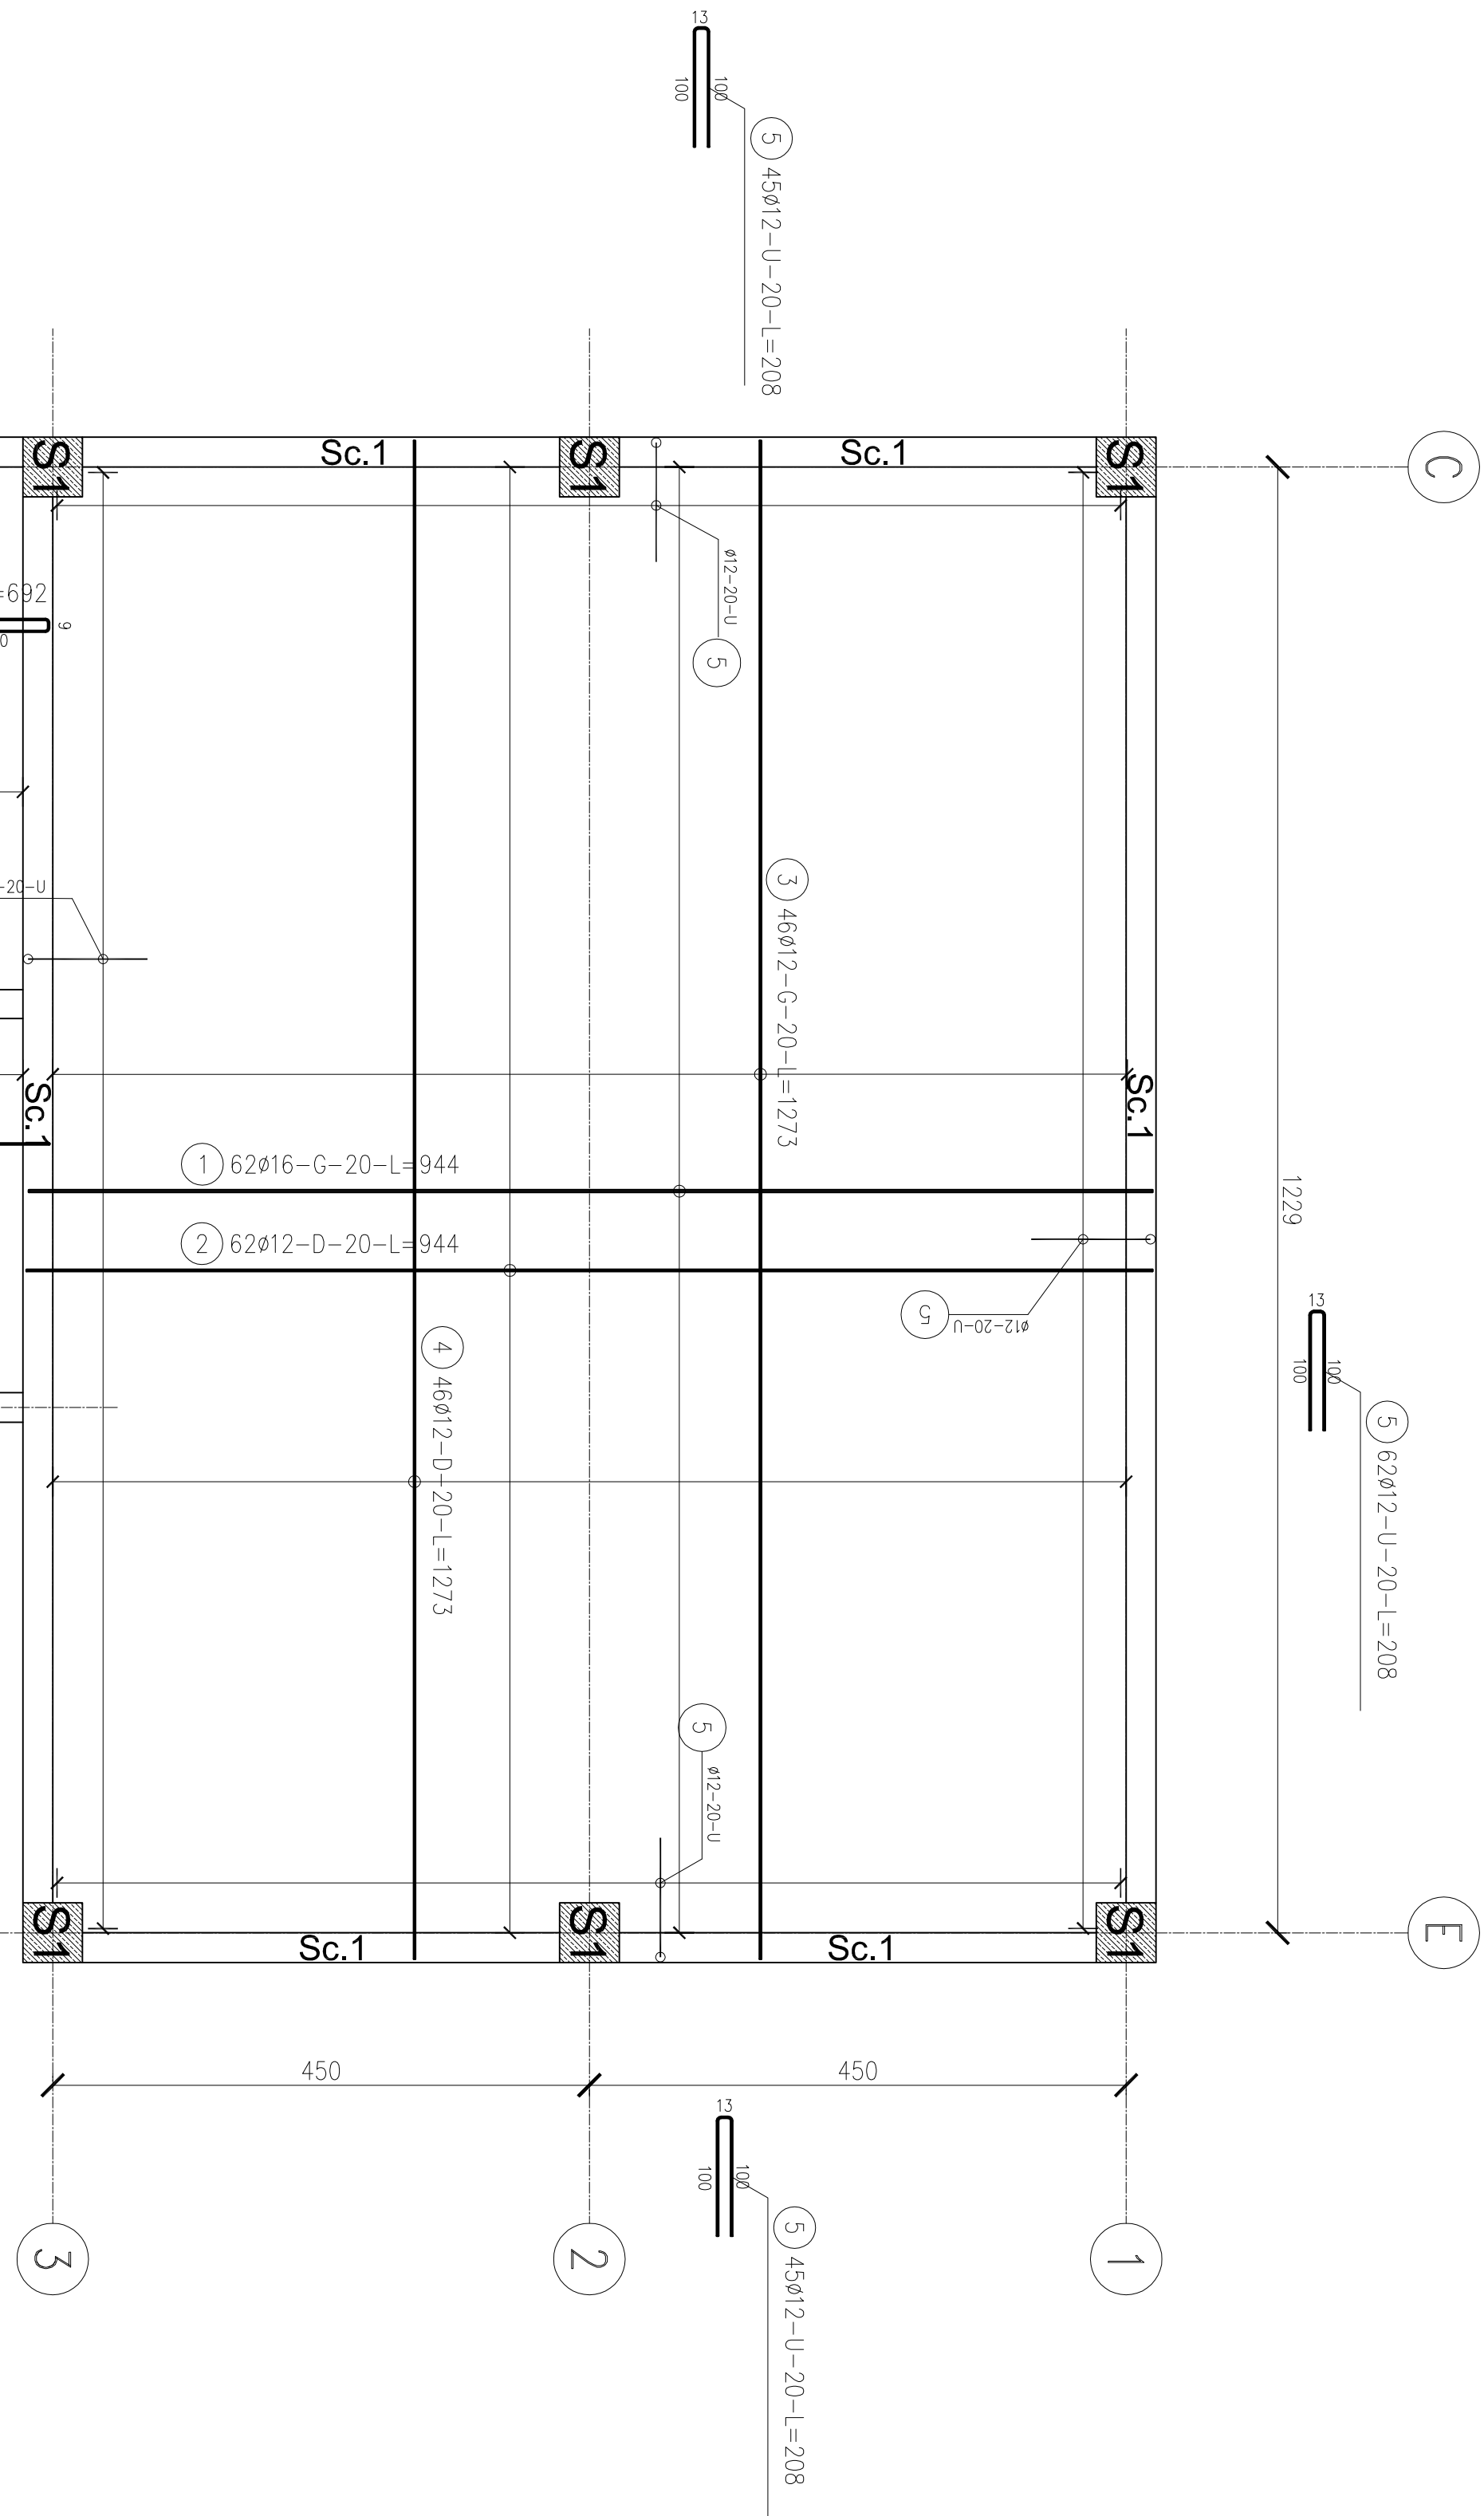

poz. 10.Strop żelbetowy poz.-0.22
szl.1

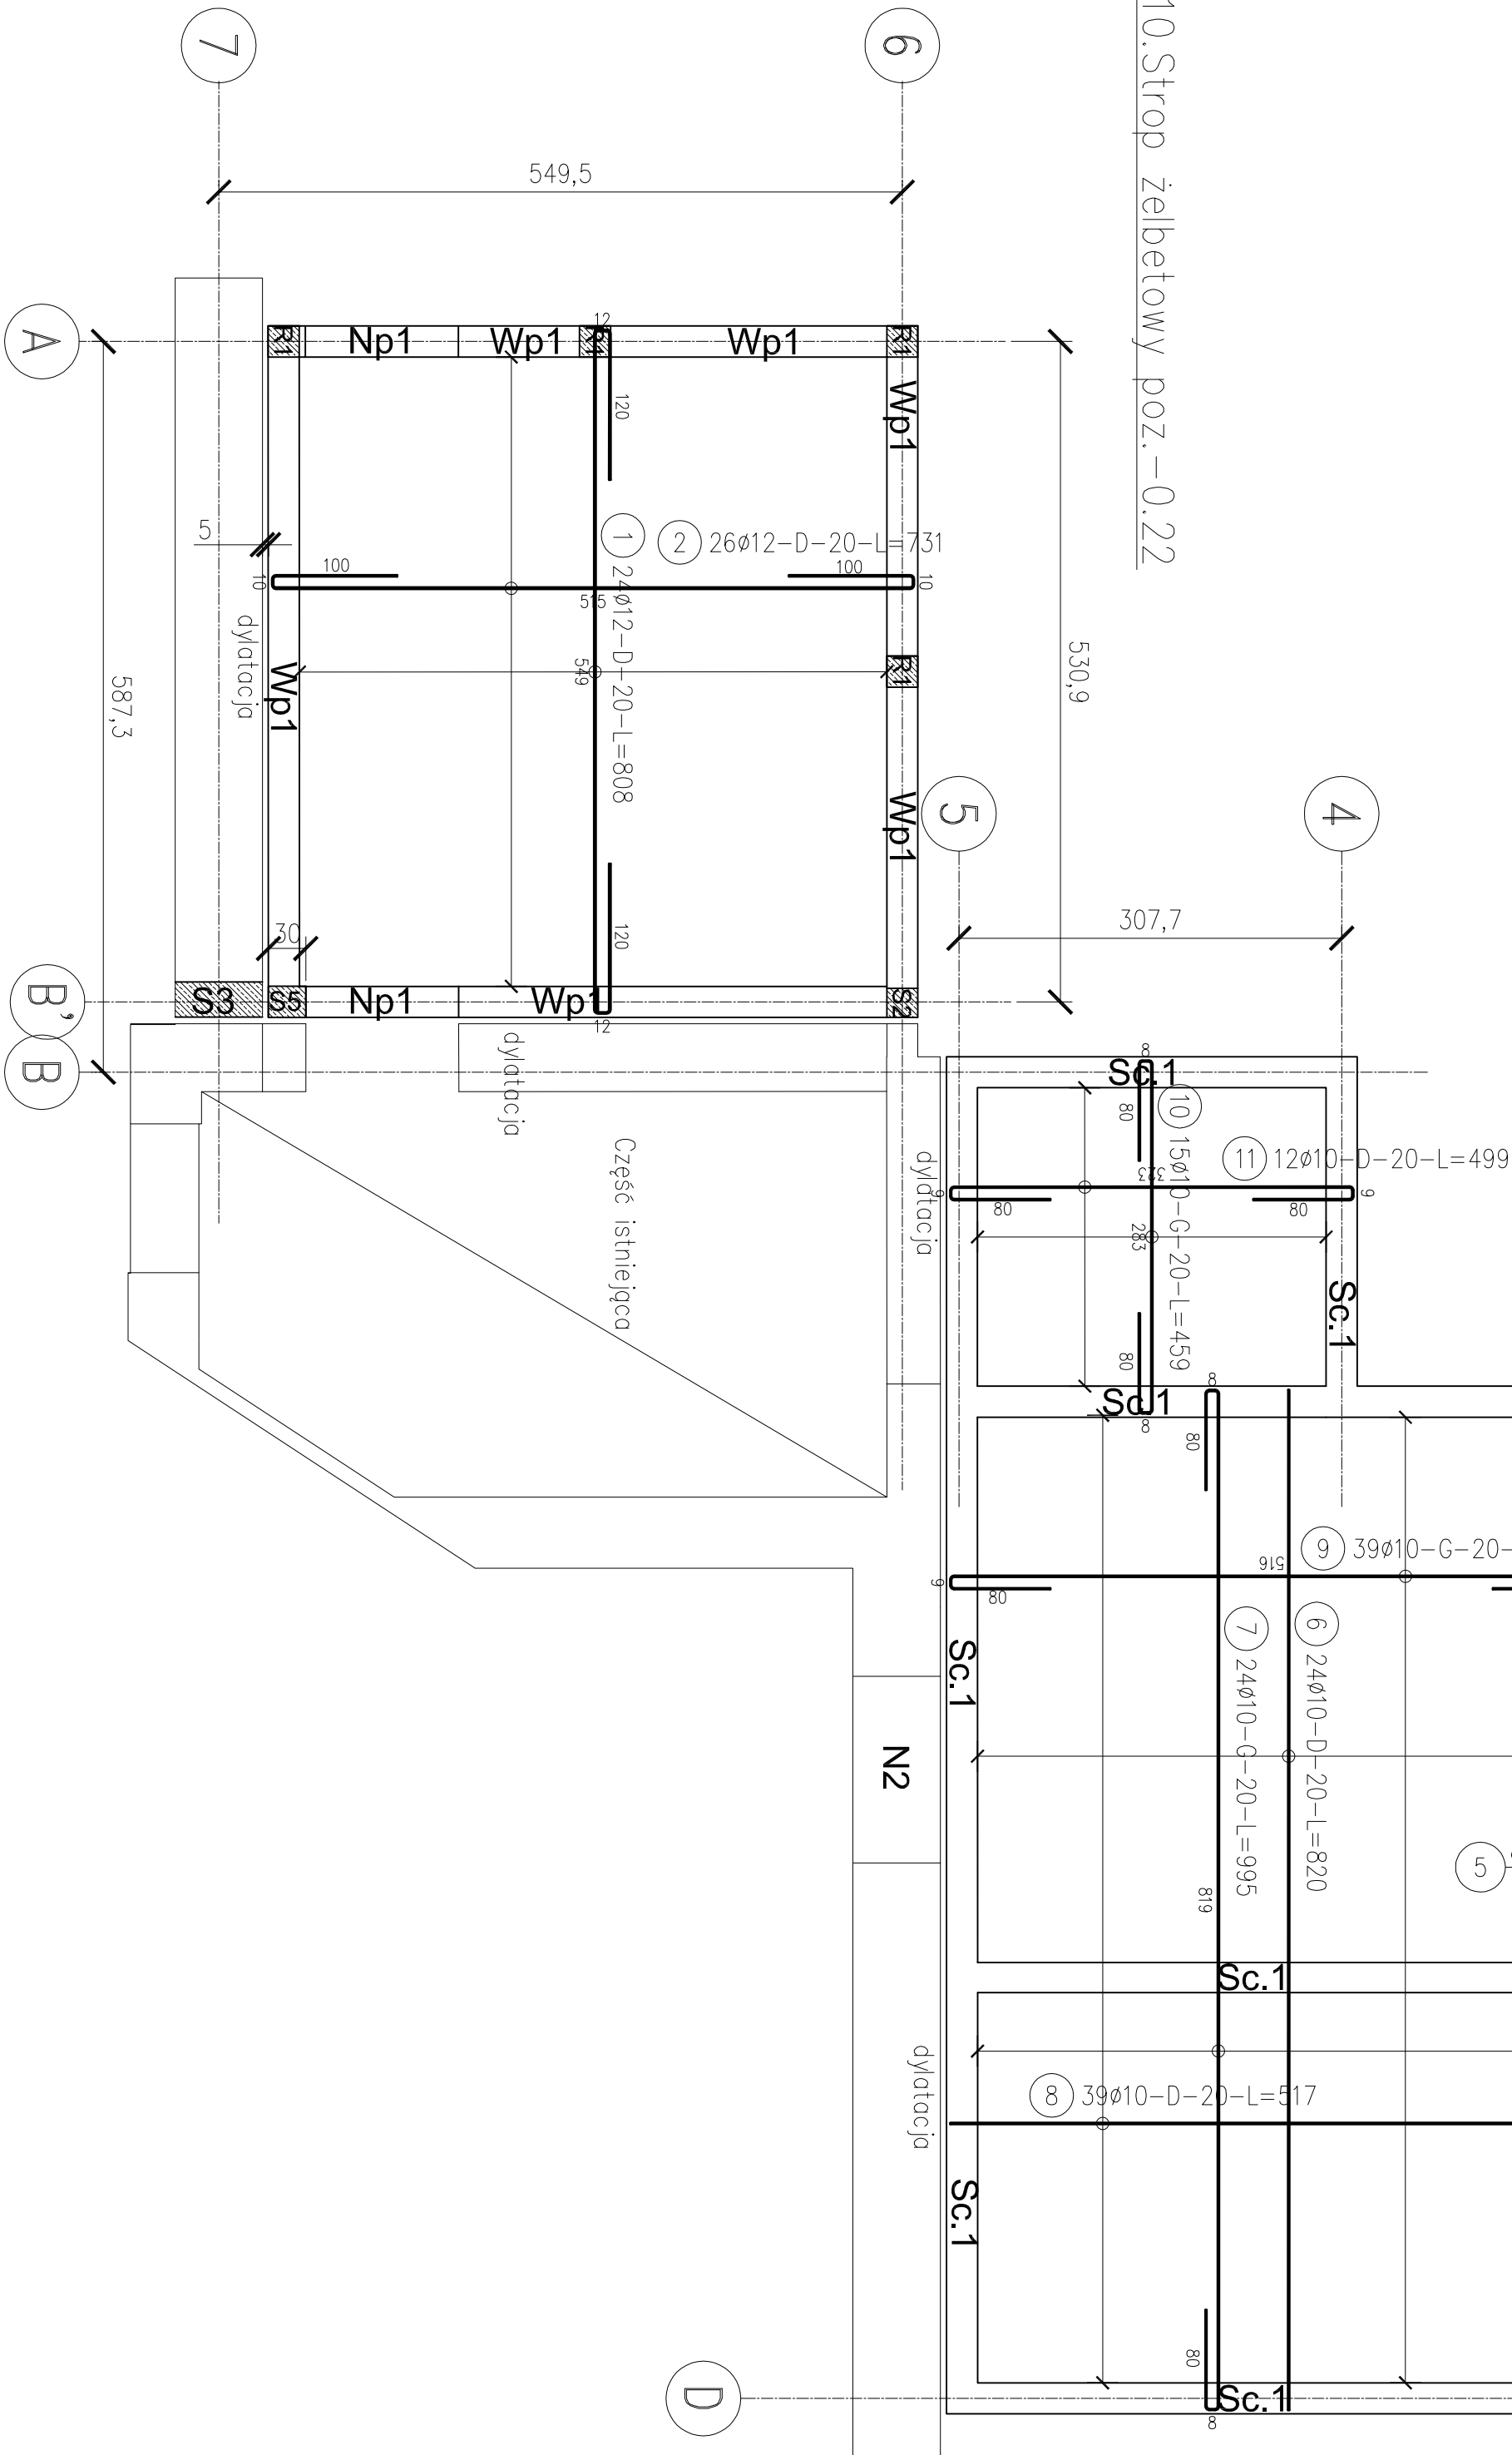

ZESTAWIENIE STALI

Nr	Ø	Stal	Długość no l. pos.	Długość prętów posz.	Liczba prętów posz.	Długość prętów posz.	Liczba prętów posz.	Długość prętów posz.	Liczba prętów posz.
Uwaga: Sumaryczna długość prętów jest długością rzeczywistą w osi pręta
niezależnie od kąta skosu 30°/60°/45°.

UWAGA:

W zestawieniu i na rysunkach nie uwzględniono zbrojenia rozdzielczego górą dla stropu, które stanowi 10% zbrojenia głównego stropu. Zbrojenie rozdzielcze - pręt 08 co 25 cm

Rysunek nie zawiera dystansów technologicznych między głównymi i dolnymi zbrojeniami

Beton C20/25 C30/37
Stal: B500SP
Ciężar 30 mm (dolna i górna)
30mm (boczna)

Rysunek rozpatrywać łącznie z projektem architektury i innymi rysunkami konstrukcji

INWESTOR:		ZESPÓŁ OPIEKI ZBROJOWEJ W OŚWIECIMIU	
33-600 Oświęcim, ul. Wysokie Brzozy 4			
PROJEKTANT:		BIURO PROJEKTÓW I USŁUG TECHNICZNYCH "ARCHIBUD"	
mgr inż. Andrzej Kozłowski		ul. 1000-lecia 128	
