


INSTALACJA KLIMATYZACYJNA
- SCHEMAT GŁÓWNEGO ORUROWANIA

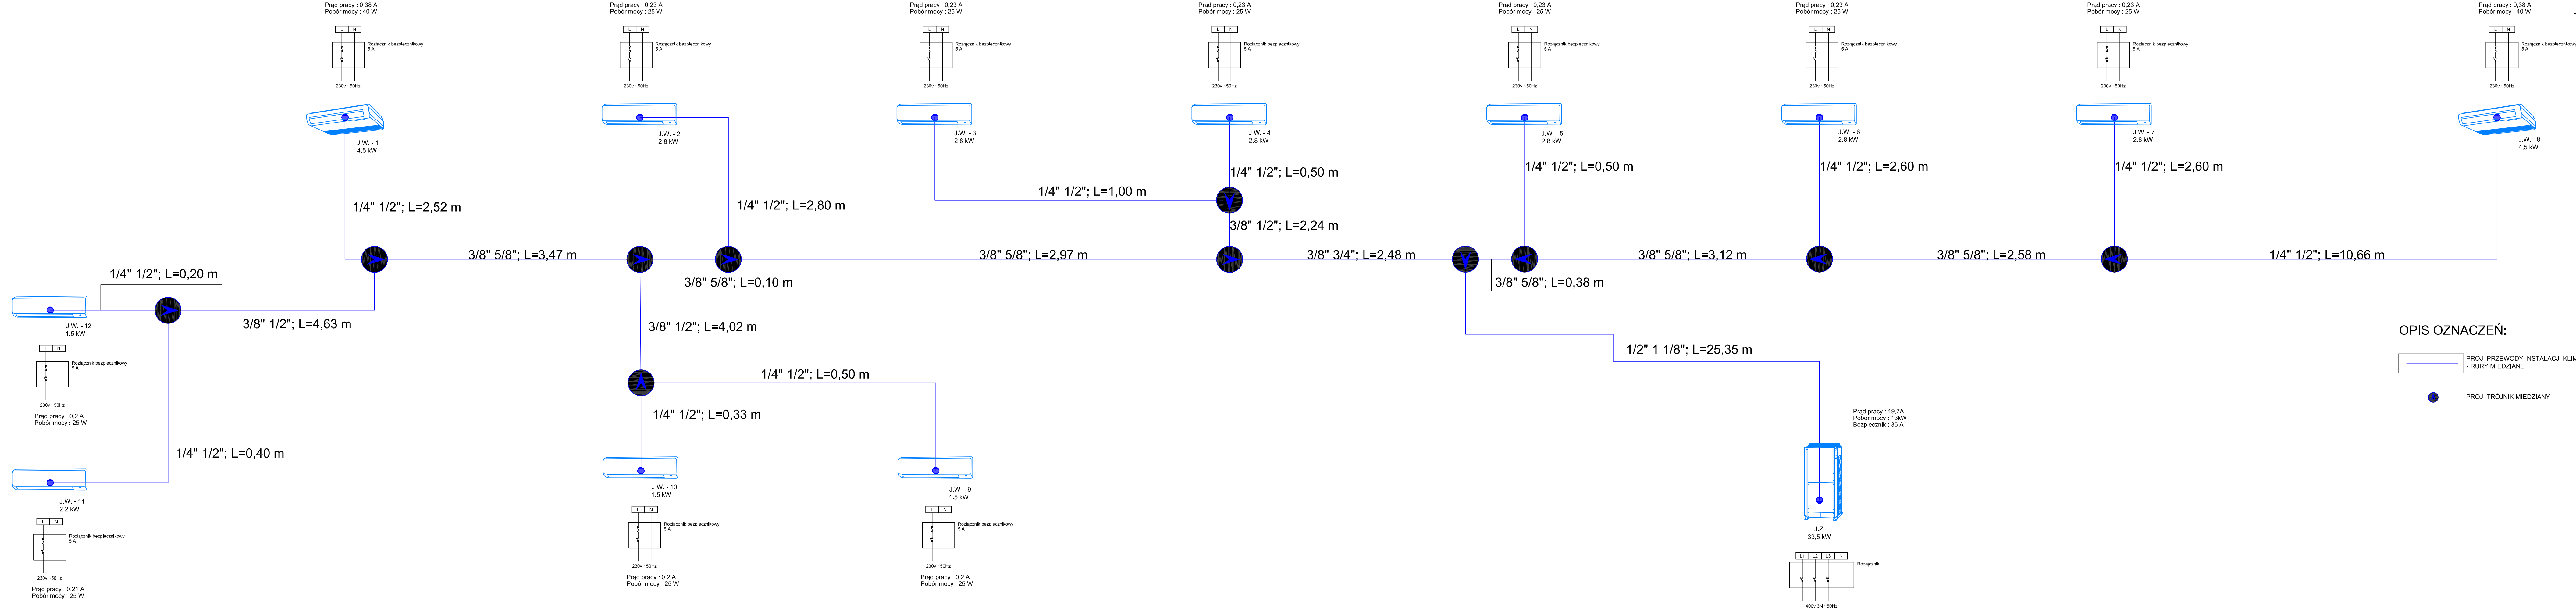

OPIS OZNACZEŃ:

- PROJ. PRZEWODY INSTALACJI KLIMATYZACYJNEJ
- PROJ. TRÓJNIK MIEDZIANY

ZESTAWIENIE
PODSTAWOWYCH ELEMENTÓW INST. KLIMATYZACYJNEJ

Lp.	Nazwa	Symbol	Typ	Max. moc schłodzenia
1	Biuro	J.W. 1	Jedn. wewnętrz. sufitowa	4.5kW
2	Biuro	J.W. 2	Jedn. wewnętrz. ścienna	2.8kW
3	Biuro	J.W. 3	Jedn. wewnętrz. ścienna	2.8kW
4	Biuro	J.W. 4	Jedn. wewnętrz. ścienna	2.8kW
5	Biuro	J.W. 5	Jedn. wewnętrz. ścienna	2.8kW
6	Biuro	J.W. 6	Jedn. wewnętrz. ścienna	2.8kW
7	Biuro	J.W. 7	Jedn. wewnętrz. ścienna	2.8kW
8	Biuro	J.W. 8	Jedn. wewnętrz. sufitowa	4.5kW
9	Biuro	J.W. 9	Jedn. wewnętrz. ścienna	1.5kW
10	Biuro	J.W. 10	Jedn. wewnętrz. ścienna	1.5kW
11	Biuro	J.W. 11	Jedn. wewnętrz. ścienna	2.2kW
12	Biuro	J.W. 12	Jedn. wewnętrz. ścienna	1.5kW
13	Dach łącznika	J.Z.	Jedn. zewnętrzna	33.5kW

GRUPA RMK
GRUPA RMK Architektura i Budownictwo
ul. Reymonta 15, Pogórze, gm. Kosakowo
tel. 502-561-340
www.rmkaarchitekt.pl

Inwestor: Kujawsko-Pomorski Urząd Wojewódzki w Bydgoszczy, Biuro Finansowo-Inwestycyjne
ul. Jagiellońska 3, 85-950 Bydgoszcz

Projektant instalacji sanitarnych:	Nr. uprawnień	Data	Podpis
mgr inż. Tomasz Pietrzak	POM/0250/POOS/12	08.03.2015	
Sprawdzający instalację sanitarną:			
mgr inż. Adam Szymborski	POM/0239/POOS/11	08.03.2015	

Temat opracowania:
Projekt przebudowy wewnętrznej V piętra budynku B
Urzędu Wojewódzkiego w Bydgoszczy

Skala:
-

Tytuł rysunku:
INSTALACJA KLIMATYZACYJNA - SCHEMAT GŁÓWNEGO ORUROWANIA

Nr. rysunku:
IS 2