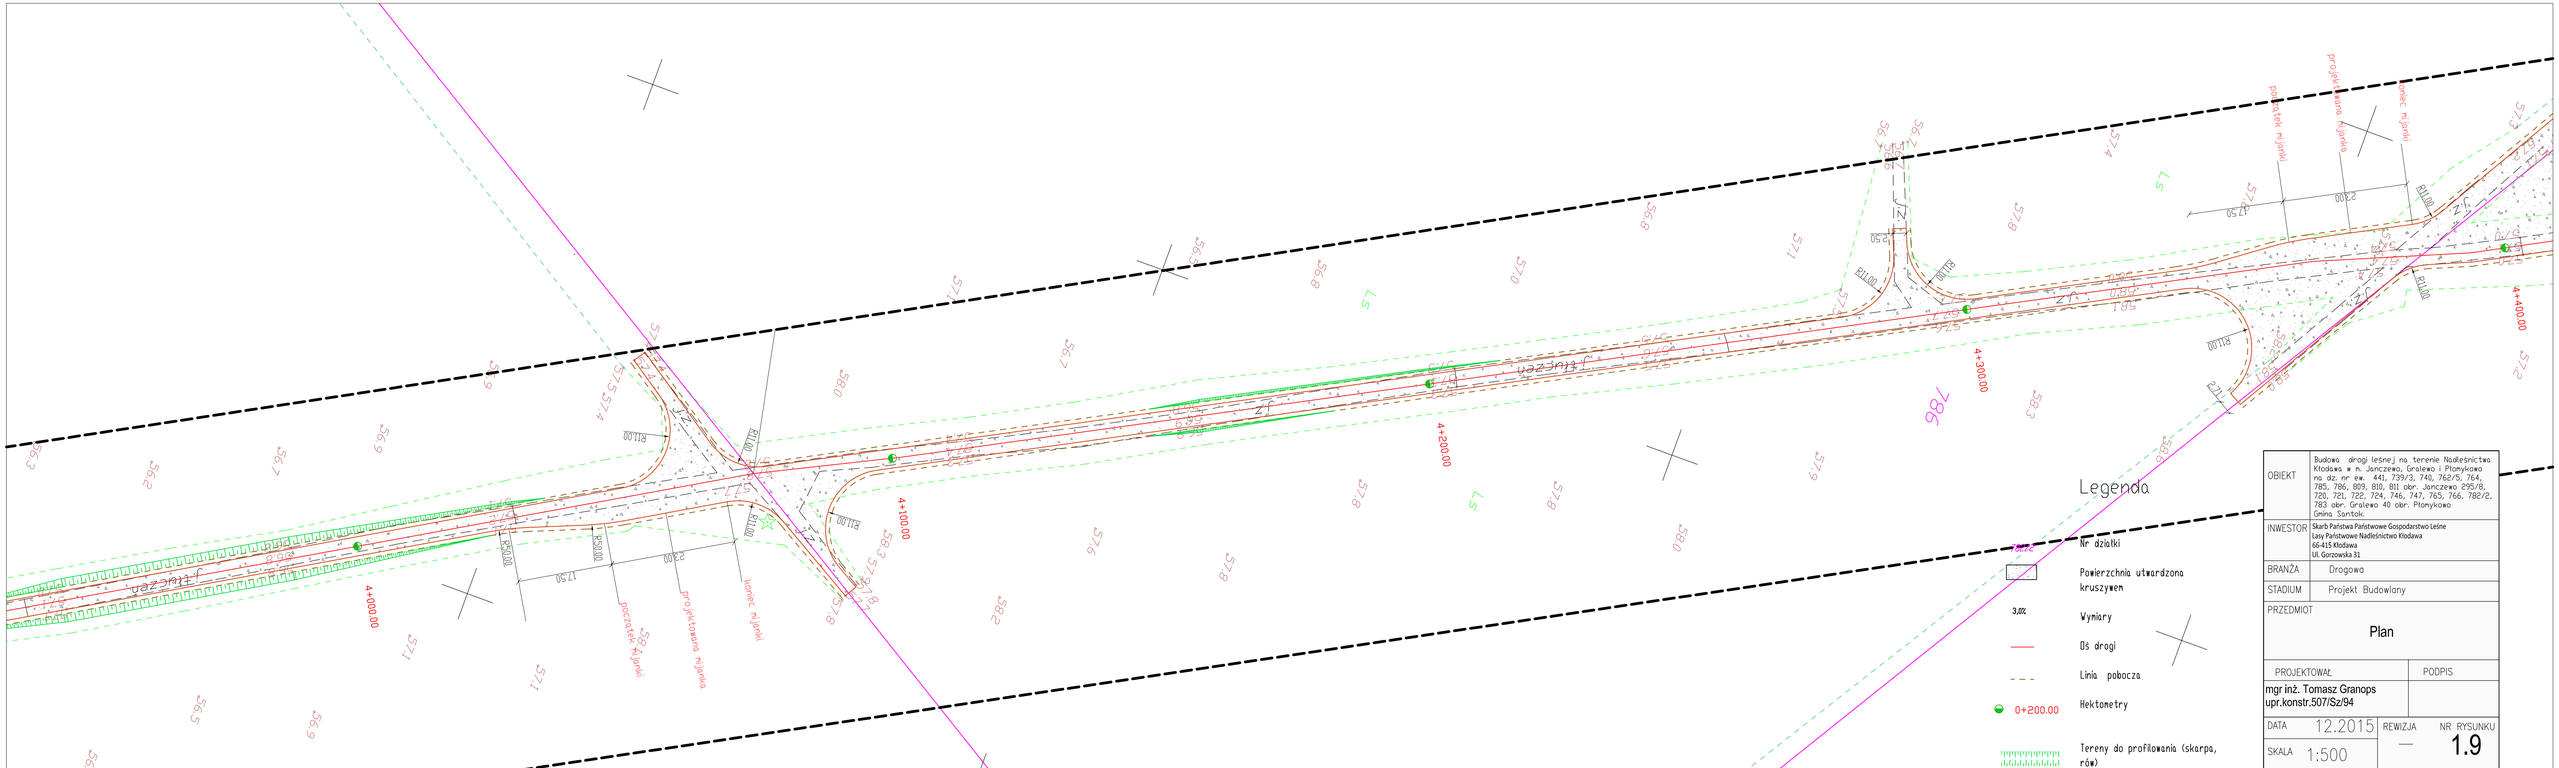
4+000.00
4+100.00
4+200.00
4+300.00
4+400.00
786
Jałuszczen
R1100
R1100
R1100