


Skala pionowa 1:50
Skala pozioma 1:500

PP=24,00

| |
|-------------------------|
| RZĘDNE NIWELETY |
| ELEMENTY NIWELETY |
| RZĘDNE TERENU |
| ELEMENTY TRASY W PLANIE |
| ODLEGŁOŚCI |
| KILOMETRY I HEKTOMETRY |

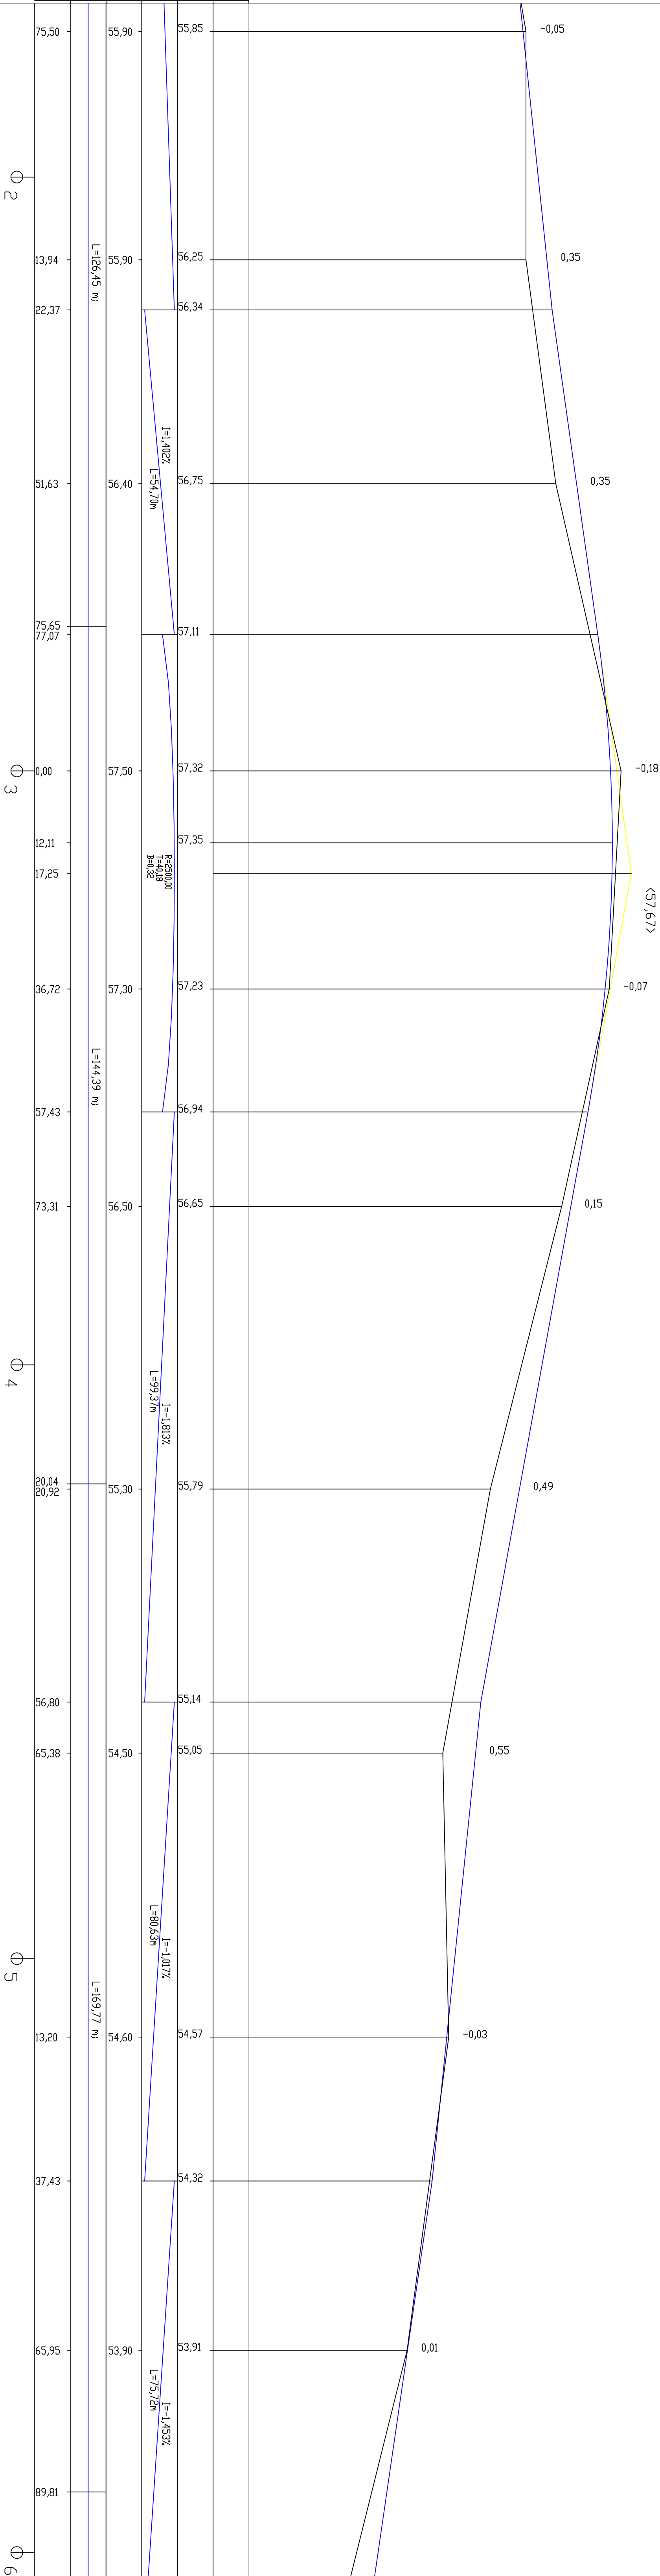

| | | | |
|---|--|---------|---------------|
| OBJEKT | Budowa drogi (sekcja) na terenie Nadleśnictwa Krasno, w gminie Krasno, powiatu Porykie, woj. łódzkie, nr ew. 441, 739/3, 740, 752/5, 754, 785, 786, 809, 810, 811 obr. licznego 295/8, 720, 721, 722, 724, 745, 747, 755, 766, 782/2, 783 obr. Giełdno 40 obr. Porykowno | | |
| INWESTOR | Starb Państwa Państwowe Gospodarstwo Leśne Lasy Państwowe Nadleśnictwo Kłodawa 66-413 Kłodawa Ul. Górzyska 31 | | |
| BRANŻA | Drogową | | |
| STADIUM | Projekt wykonawczy | | |
| PREZMIOT | Niwieleta | | |
| PROJEKTOWAŁ | PODPIS | | |
| mgr inż. Tomasz Grąposz upr.konstr.507/Sz.94 | | | |
| DATA | 12.2015 | REWIZJA | NR. PRYKUNUKU |
| SKALA | 1:50/500 | — | 2.8 |