

Skala pionowa 1:50
Skala pozioma 1:500

PP=24,00

RZĘDNE NIWELETY


ELEMENTY NIWELETY

RZĘDNE TERENU

ELEMENTY TRASY W PLANIE

PM EGYPT

КТИ ОМЕТДЫ І ЦЕКТОНМЕТДЫ

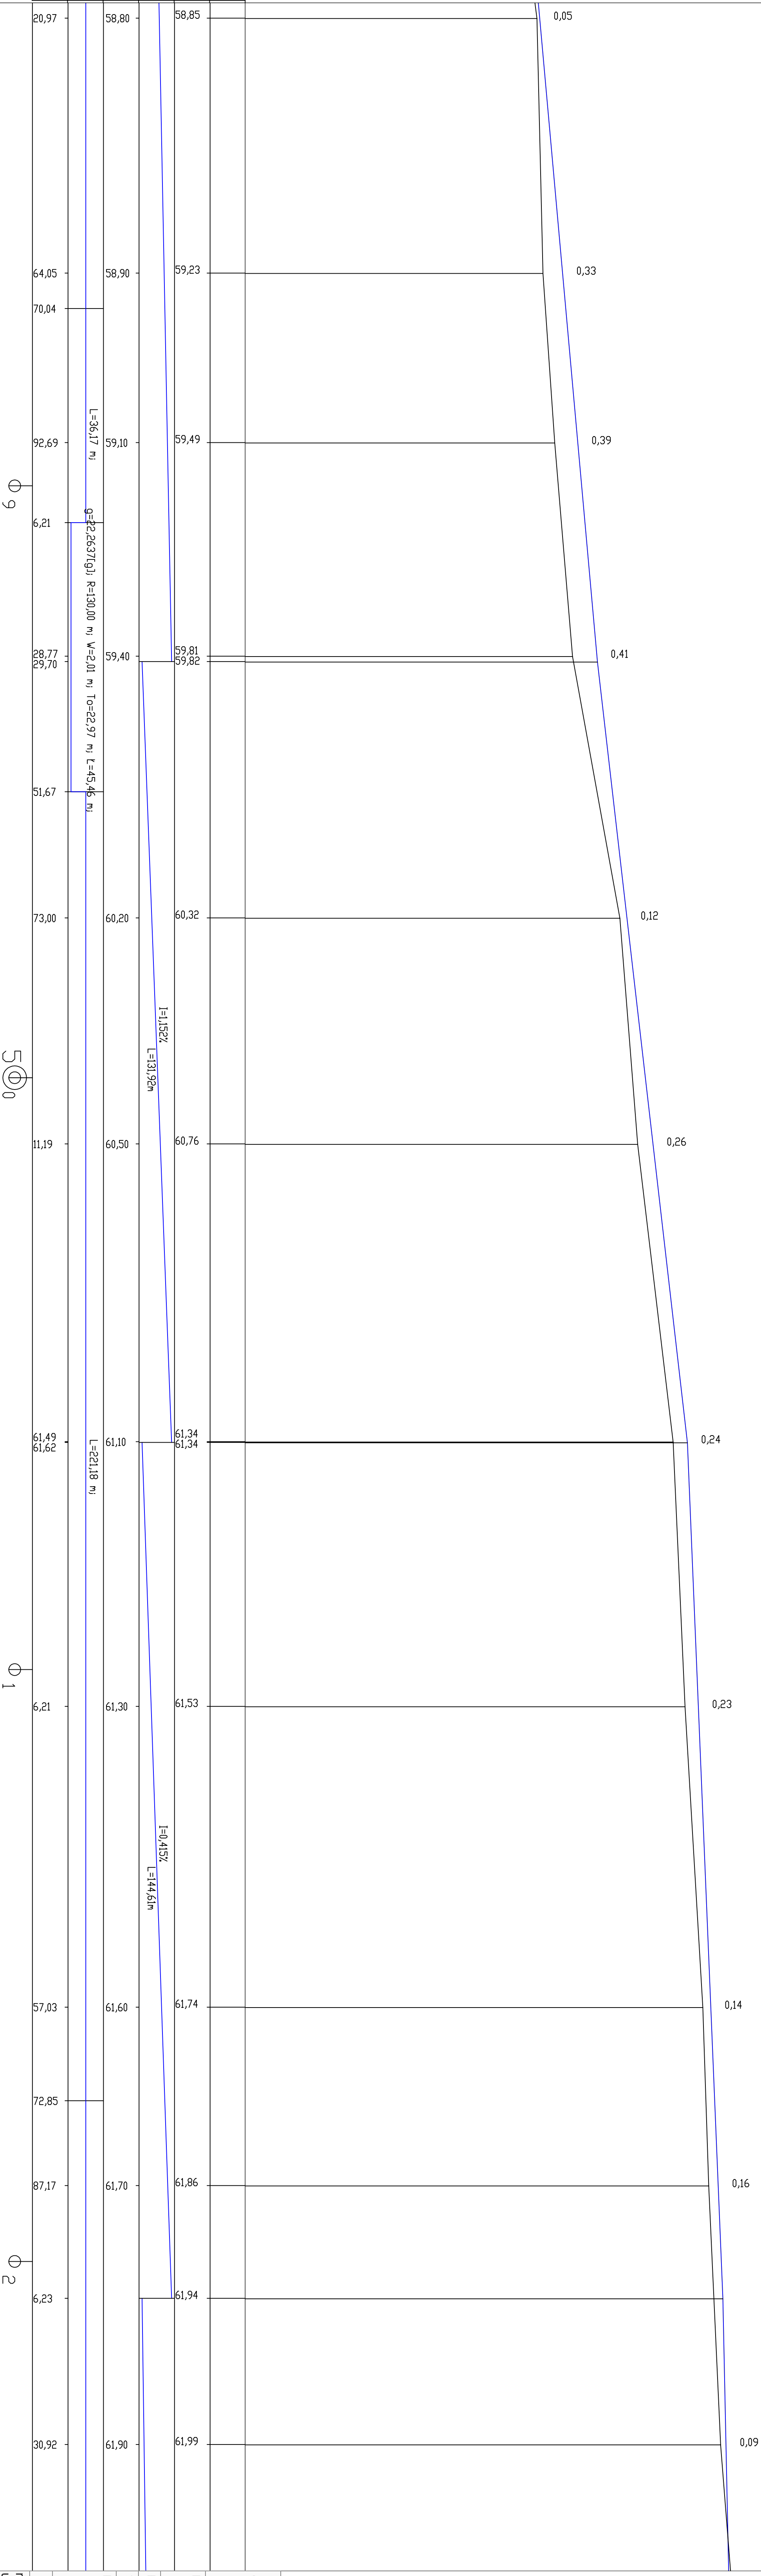

OBJEKT	Budowa drogi leśnej na terenie Nadleśnictwa Kłodzkiego, Gmina Gryboszów, Powiat Kłodzki, woj. dolnośląskie, ul. Gryboszowska 10, na dz. nr ew. 441, 739/3, 740, 762/5, 764/8, 765, 766, 809, 810, 811 obr. Janczawa 295/8, 720, 721, 722, 724 746, 747, 765, 766, 782/3, 783 obr. Grzelno 40 obr. Płynicywo		
	Gmina, Sanktok		
INWESTOR	Państwowe Gospodarstwo Leśne Lasy Państwowe Nadleśnictwo Kłodzkie 66-415 Kłodzka		
BRANŻA	Drogonwa		
STADIUM	Projekt wykonawczy		
PRZEDMIOT	Niwelata		
PROJEKTOWAŁ	PDPiPS		
opracował inż. Tomasz Granops			
upr.konstr.507/Sz194			
DATA	12.2015	REWIZJA	NR RYSUNKU
SKALA	1:50/500	—	2.12