

ROZBIÓRKA- WYBURZENIA RZUT PARTERU - CZĘŚĆ OBJĘTA PRZEBUDOWĄ

LEGENDA:

- ZAKRES OBIEKTU PROJEKTU

– ZAKRES ZAMIAWIANY OBIEKTU PROJEKTU

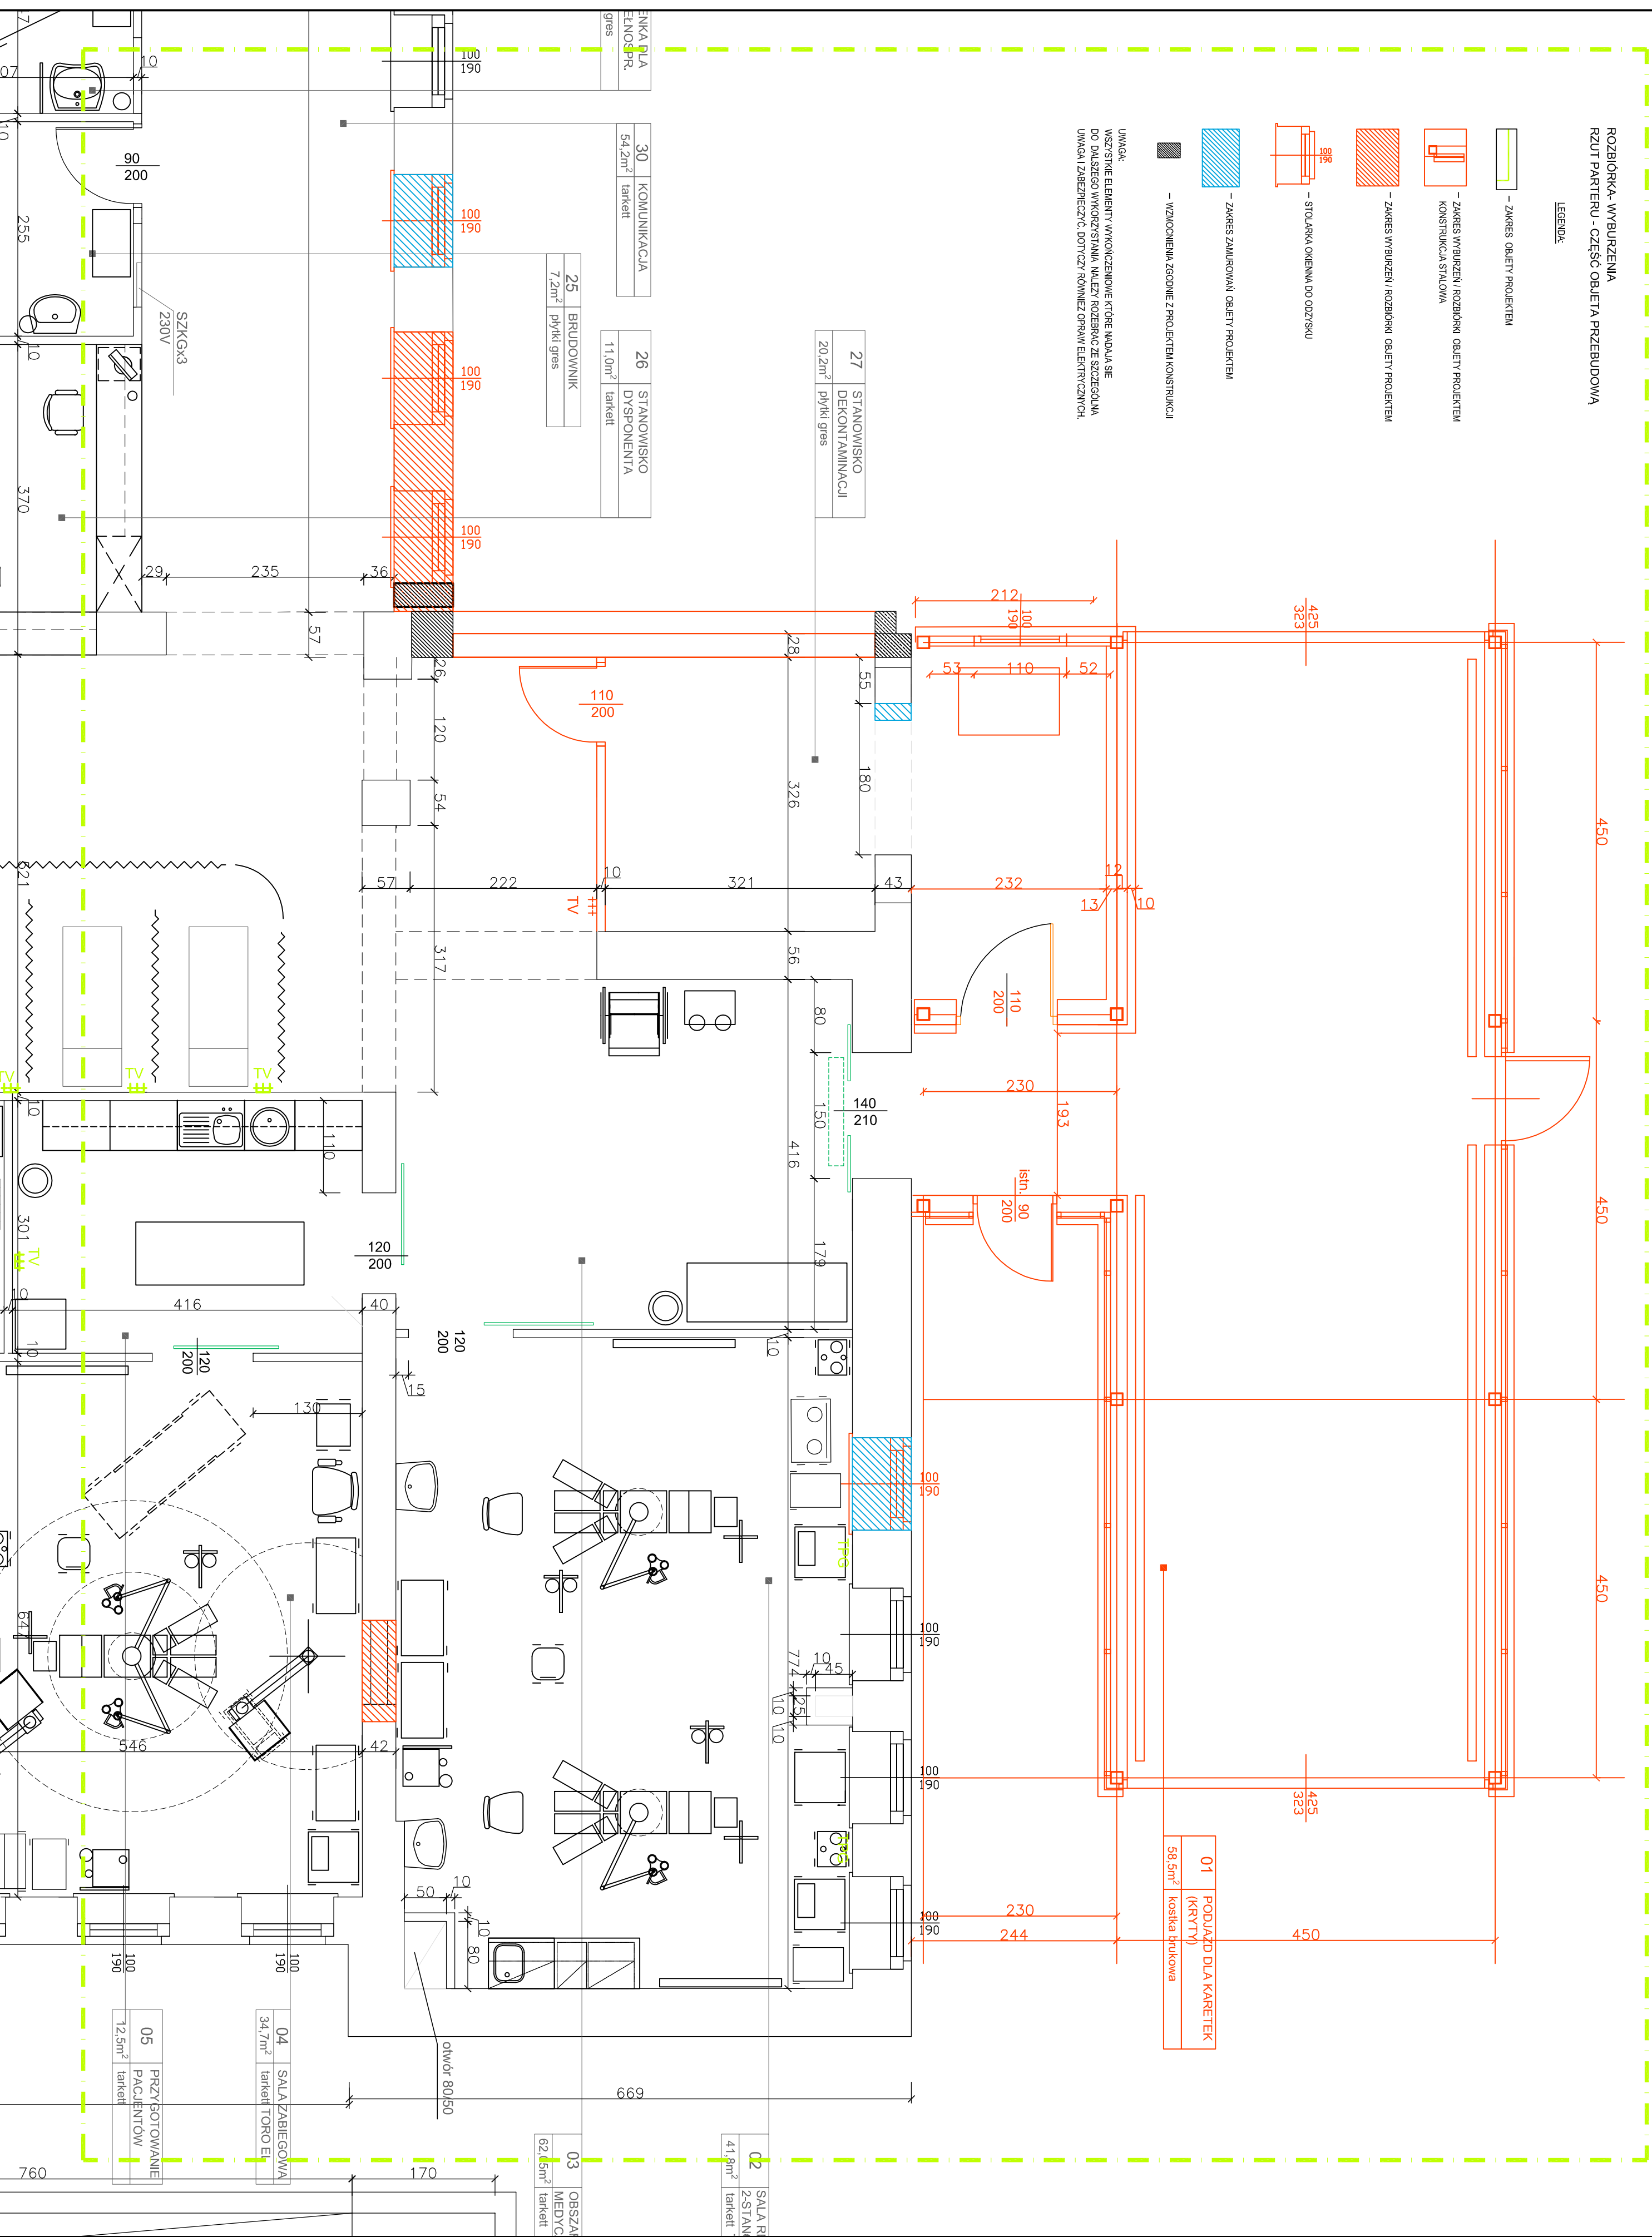
– ZAKRES WYBURZEN, ROZBIÓRKI OBIEKTU PROJEKTU

– ZAKRES STALARKA OKIENNA DO ODDZISKU

– ZAKRES WYBURZEN, ROZBIÓRKI OBIEKTU PROJEKTU KONSTRUKCJA STALOWA

– WZNIOSNIENIA ZŁOŻONE Z PROJEKTU KONSTRUKCJI

UWAGA:
WSZYSTKIE ELEMENTY WYKONCZENIOWE KTÓRE MDAŁA SIE
DO DALSZEGO WYKORZYSTANIA NALEŻY ROZEBRAĆ ZE SZCZEGÓŁNĄ
UWAGĄ I ZABEZPIECZYĆ, DOTYCZY RÓWNIEŻ OPRAW ELEKTRYCZNYCH.

[illegible]