MAPA DO CELÓW PROJEKTOWYCH
SKALA 1:500

woj. śląskie
powiat lubliniecki
jedn. ewid. 240708_4 Woźniki - miasto
obręb 240708_4.0005 Woźniki
sekcja: 6.137.30.23.1.1
Układ współrzędnych 2000
Odniesienie Kronsztad 86
Miejscowość: Woźniki ul. Krakowska 35
ID zgłoszenia: WGK.6642.1.38.2017
Mapa z dnia: 03.02.2017
Na działce 461/26 brak ustanowionych służebności gruntowych.
Dla pozostałych działek nie sprawdzano służebności gruntowych.
Granice działek naniesiono na podstawie mapy ewidencyjnej.
Nie wyklucza się istnienia w terenie innych nie wykazanych
na mapie urządzeń podziemnych, które nie były zgłoszone
lub o których brak jest informacji w instytucjach branżowych.
Teren opracowania ----------

LEGENDA :

1	ISTN. BUDYNEK MIESZKALNY WIELORODZINNY
2	ISTN. BUDYNEK GOSPODARCZY
	ISTN. PLAC WEJŚCIOWY - NAWIERZCHNIA Z KOSTKI BETONOWEJ REMONT NAWIERZCHNI
PG	ISTN. PLAC GOSPODARCZY Z POJEMNIKAMI NA ŚMIECI
	GRANICE DZIAŁKI

Legenda:
Elementy miejscowego planu przeniesiono z części graficznej uchwały nr 234/XXI/2004 z 30.12.2004 w sprawie uchwalenia miejscowego planu zagospodarowania przestrzennego poszczególnych miejscowości gminy Woźniki :


- MW - tereny zabudowy mieszkaniowej wielorodzinnej
- MN1 - tereny zabudowy jednorodzinnej w rejonie ochrony konserwatorskiej
- MN - tereny zabudowy mieszkaniowej jednorodzinnej
- KDd - tereny komunikacji dróg dojazdowych
- KDL - tereny komunikacji dróg lokalnych
- KDp - tereny komunikacji dróg powiatowych
- R/Ł - tereny rolnicze/łąk, zieleni łęgowej
- ZL - tereny lasów
- KDp–Z - tereny komunikacji dróg powiatowych, Z - zbiorcze
- ---------- - linie zabudowy nieprzekraczalne
- ---------- - linie rozgraniczające tereny o różnym przeznaczeniu


Mapę wykonał

GEODETA UPRAWNIONY
mgr inż. Grzegorz Pacud
upr. zaw. 21919

Usługi Geodezyjne
GEOPA
Grzegorz Pacud
42-283 Boronów ul. Ligonia 17
tel. 507301685
NIP 5732598583 IDS 241986460

Szkic orientacyjny skala 1:50000

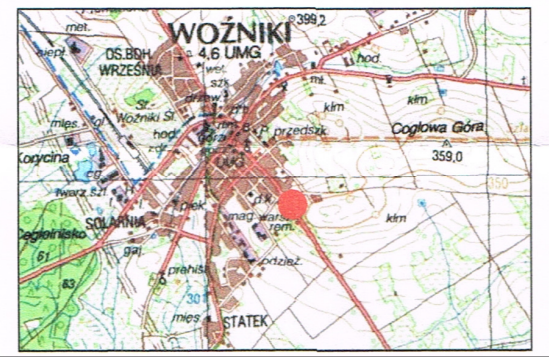

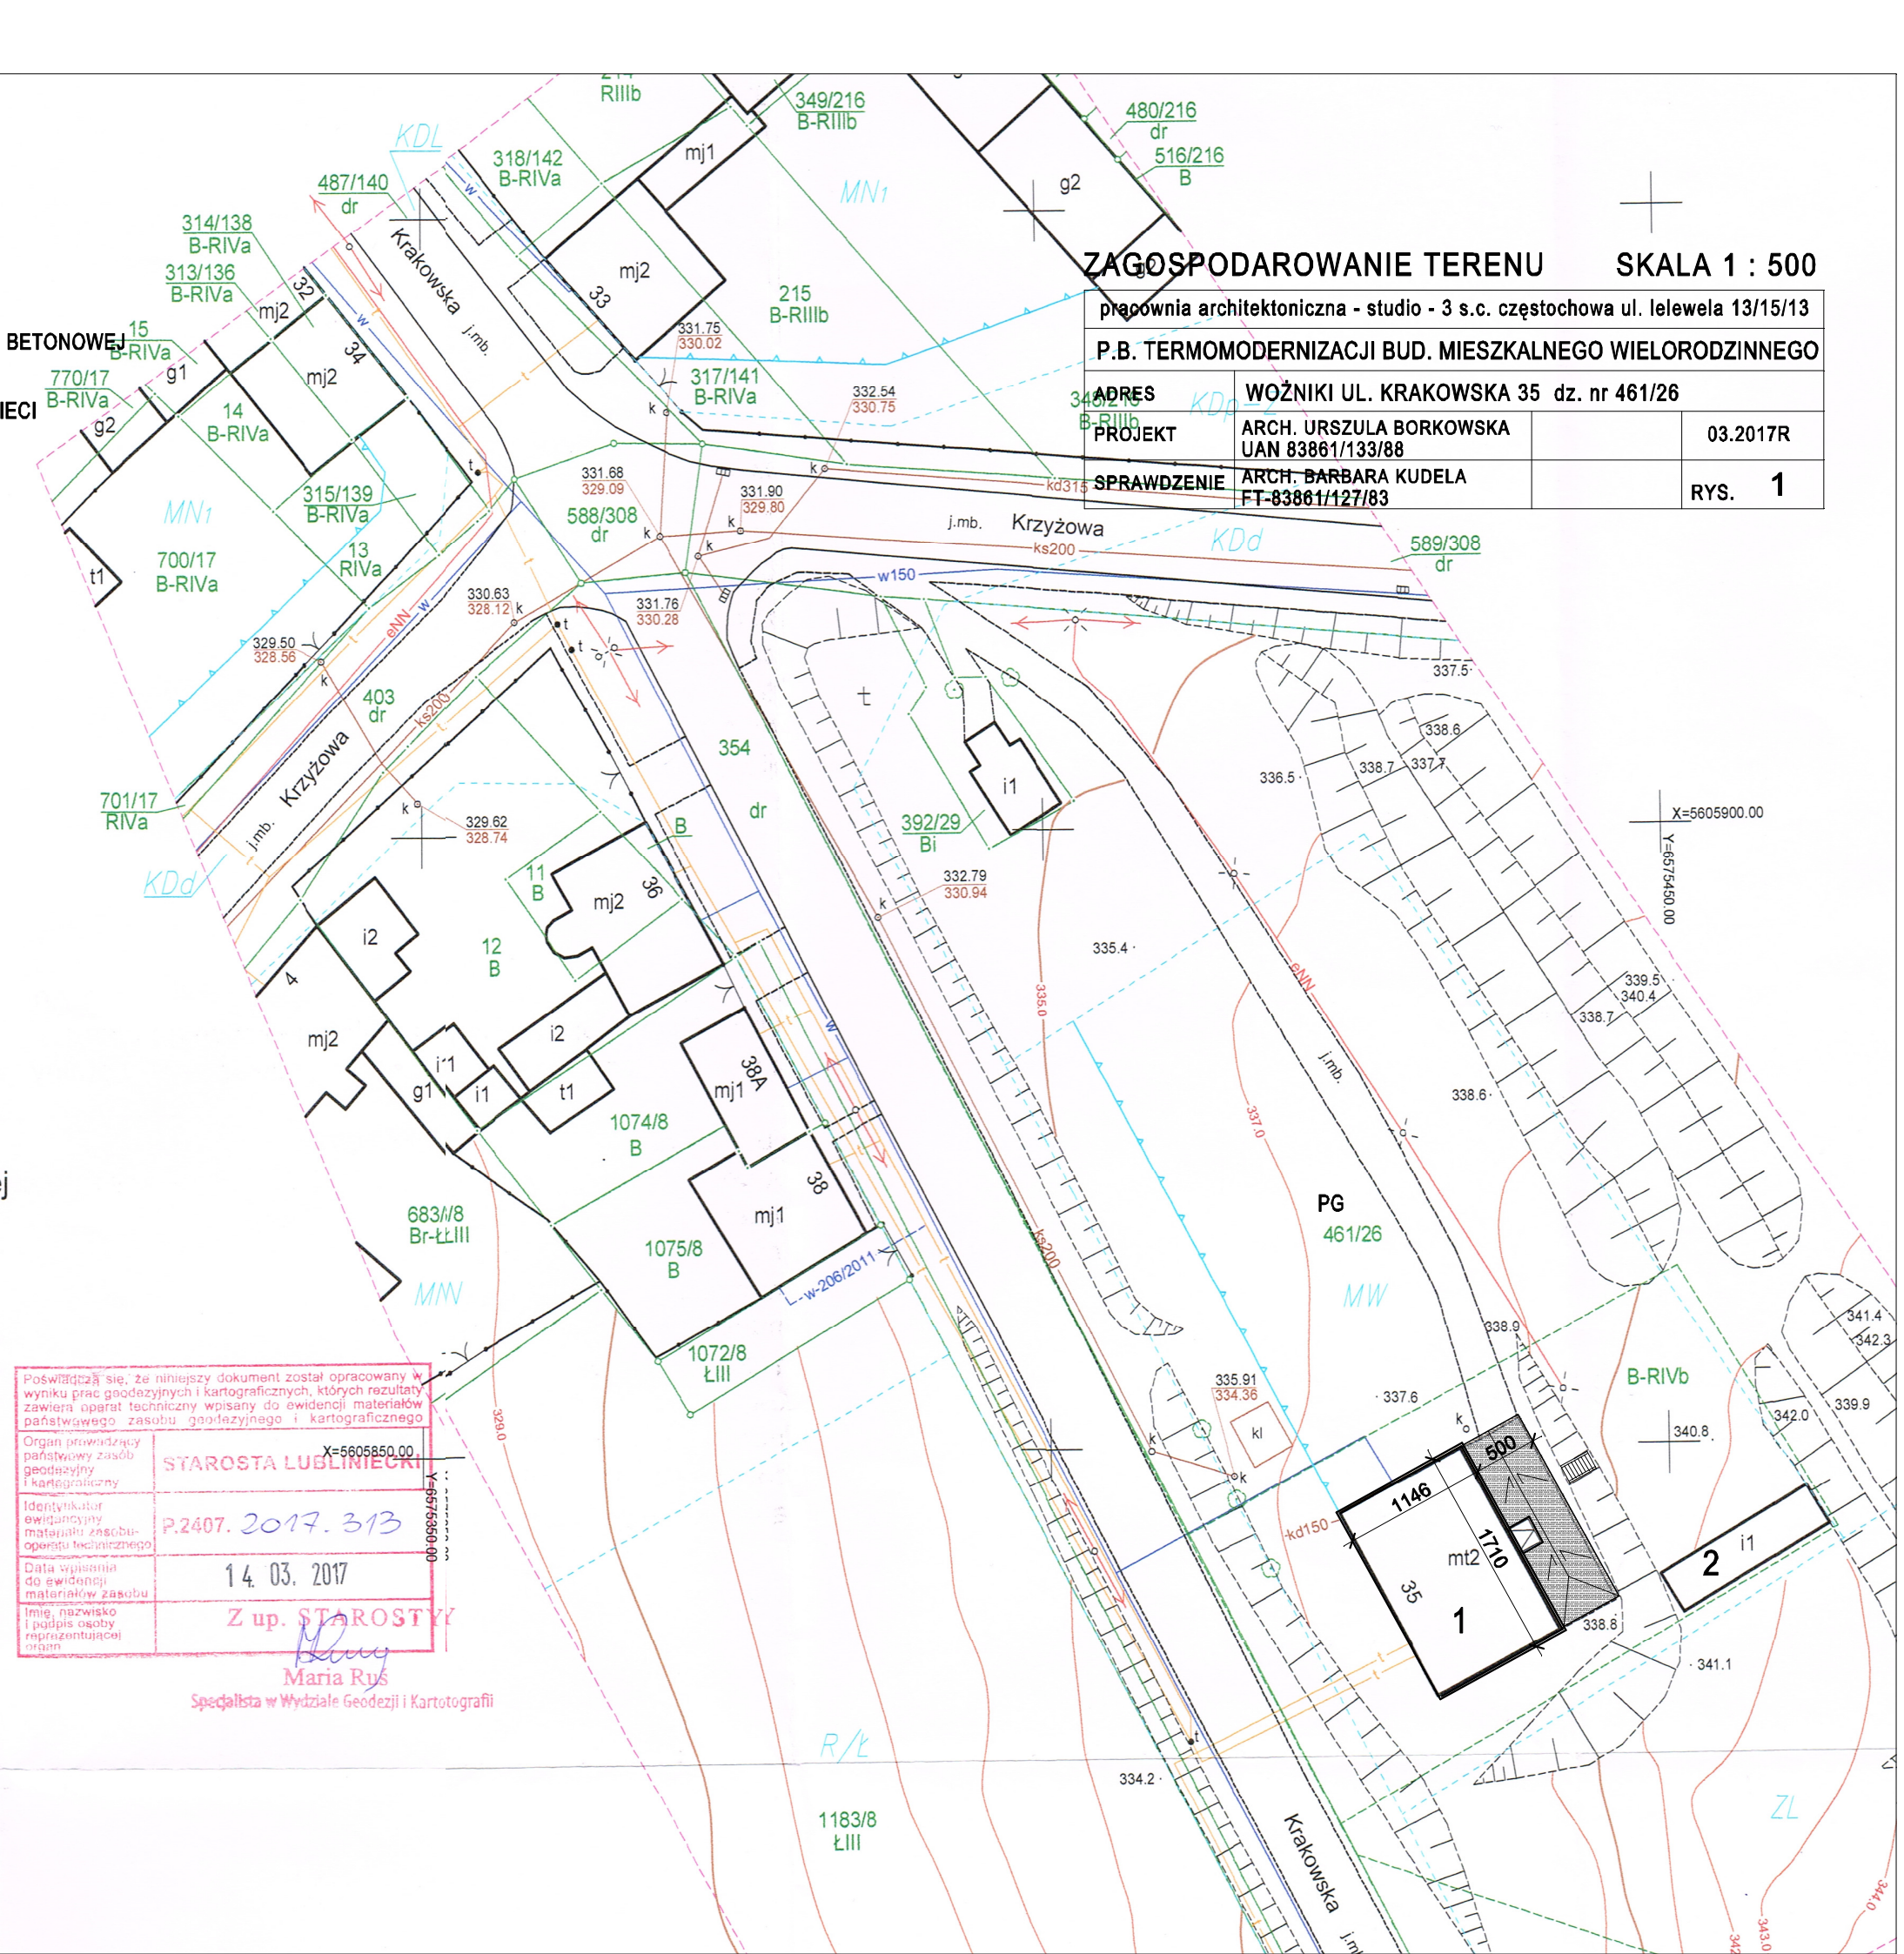

Poświadcza się, że niniejszy dokument został opracowany w wyniku prac geodezyjnych i kartograficznych, których rezultaty zawiera aparat techniczny wpisany do ewidencji materiałów państwowego zasobu geodezyjnego i kartograficznego

Organ prowadzący państwowy zasób geodezyjny i kartograficzny	STAROSTA LUBLINIECKI
Identyfikator ewidencyjny materiału zasobu-operatu technicznego	P.2407. 2017. 313
Data wpisania do ewidencji materiałów zasobu	14. 03. 2017
Imię, nazwisko i podpis osoby reprezentującej organ	Z up. STAROSTY Maria Ryś Specjalista w Wydziale Geodezji i Kartografii