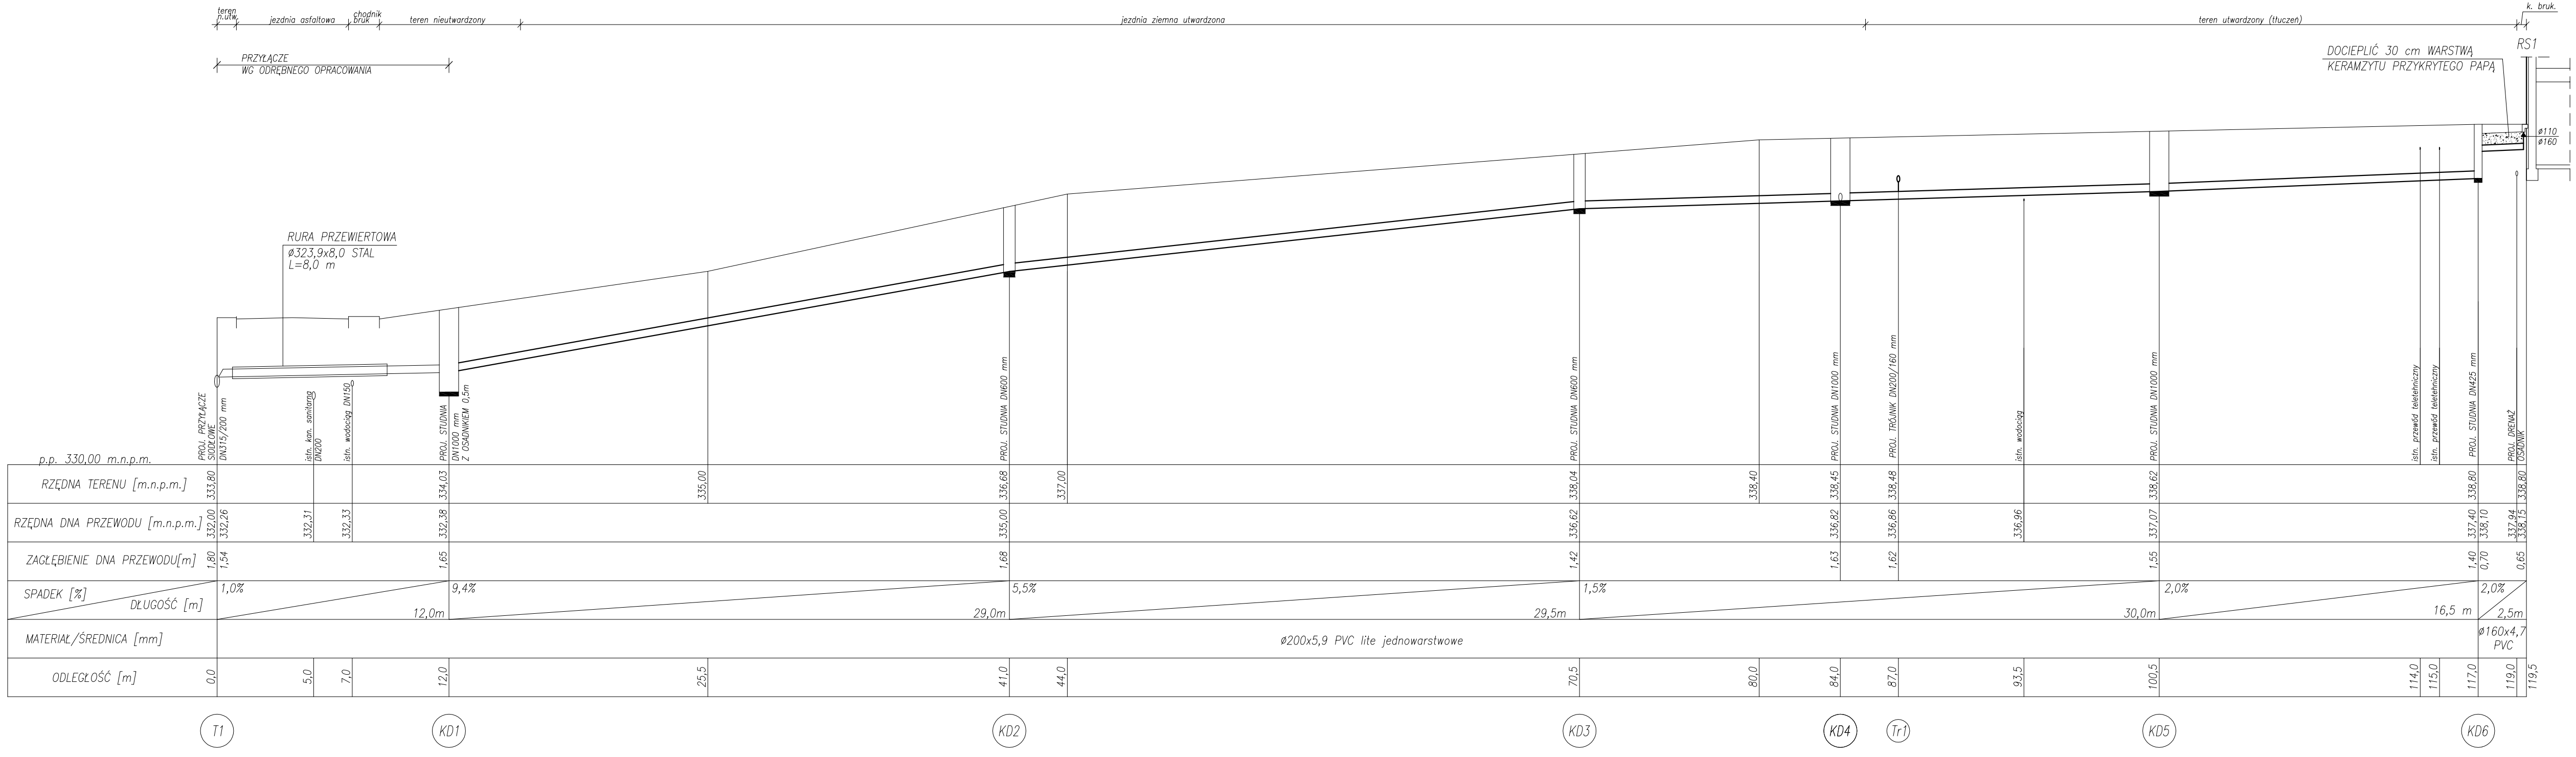


UWAGA!

1. *Przed rozpoczęciem prac sprawdzić zagłębienie istniejącego uzbrojenia poprzez wykonanie przekopów kontrolnych*
2. *Odtworzenie nawierzchni przy budynku wg części architektonicznej*

EKOZET
UL. WARSZAWSKA 125
42-200 CZĘSTOCHOWA
tel./fax. 34/372-64-96, 368-06-83
biuro@ekozet.pl; handel@ekozet.pl
http: //www.ekozet.pl

PROJEKT BUDOWLANY
ZEWNĘTRZNA INSTALACJA KANALIZACJI DESZCZOWEJ

		SKALA	NR RYS.	DATA
INWESTOR	GMINA WOŹNIKI RYNEK 11, 42-289 WOŹNIKI			
TEMAT	BUDYNEK MIESZKALNY WIELORODZINNY UL. KRAKOWSKA 35, 42-289 WOŹNIKI (dz. nr ewid. 461/26)	1:100 200	03	04. 2017
TREŚĆ RYS.	PROFIL ZEWNĘTRZNEJ INST. KANALIZACJI DESZCZOWEJ I DRENAŻU – CZ. I			
OPRACOWAŁ	mgr inż. Judyta Jung	–		
PROJEKTOWAŁ	mgr inż. Zbigniew Jarkiewicz	717/01		
SPRAWDZIŁ	mgr inż. Paweł Januszewski	SLK/5184/PWOS/13		