


RZUT WIĘŹBY SKALA 1:50

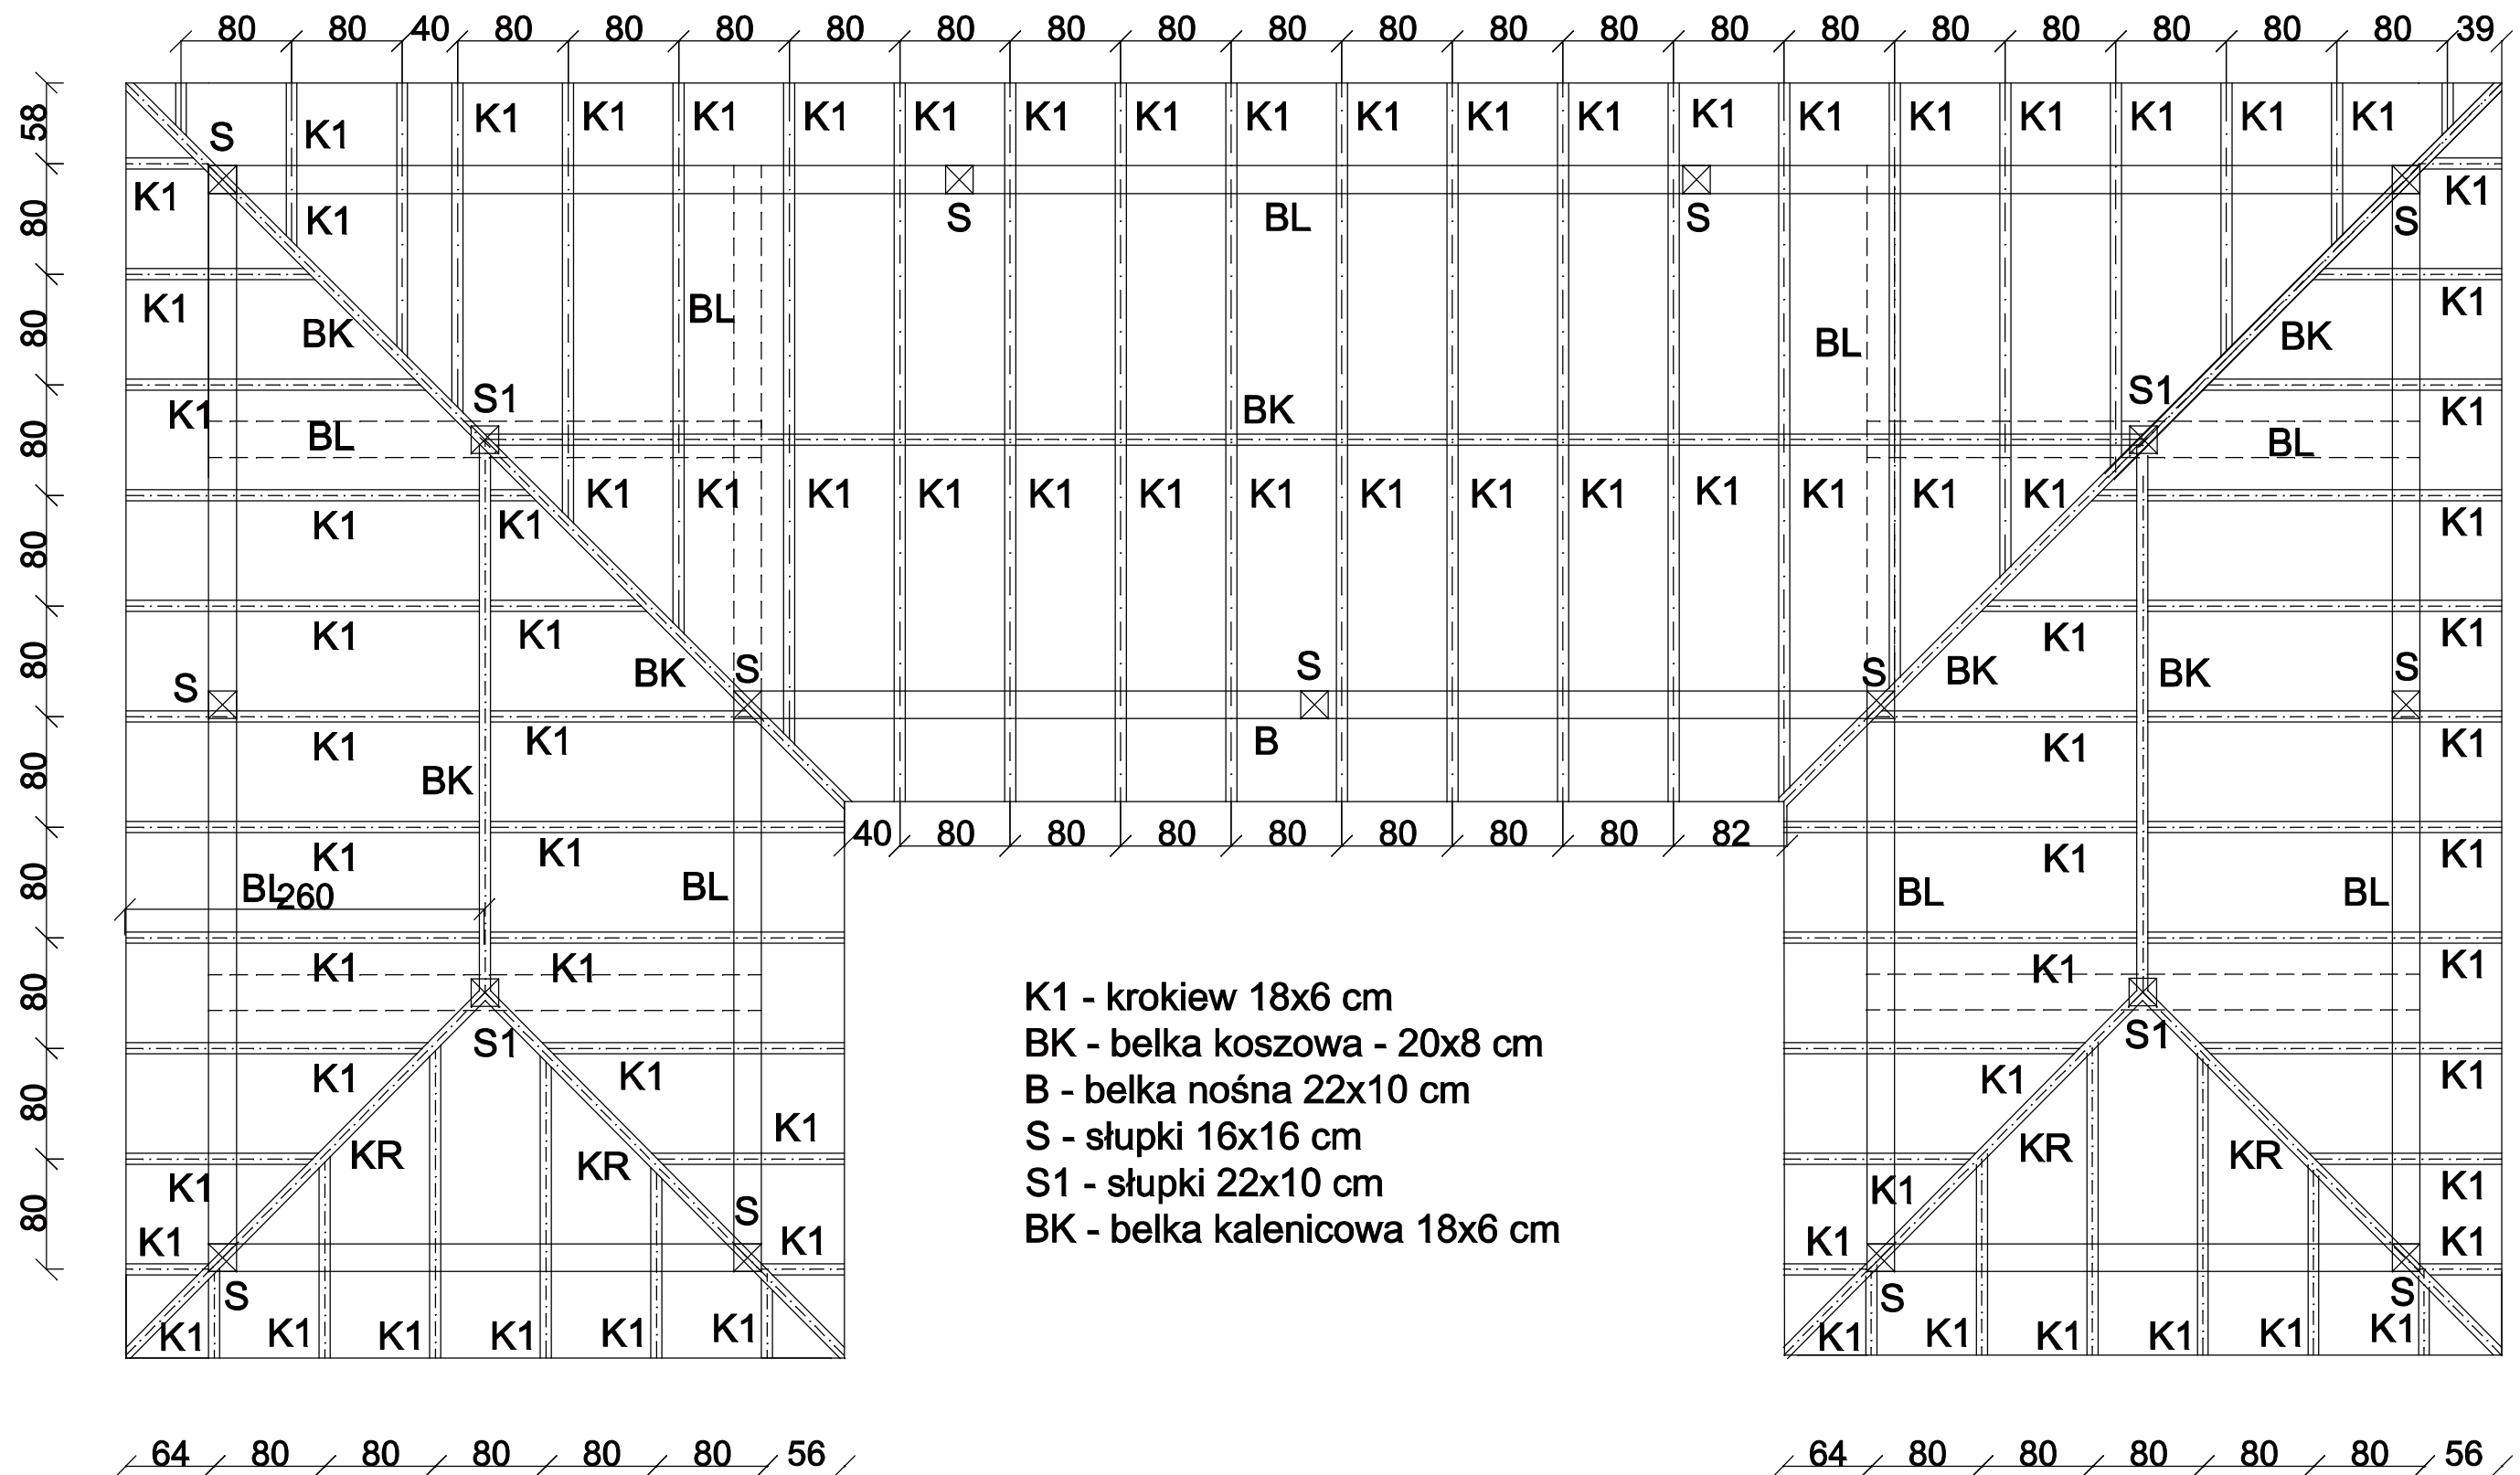

DREWNO KLASY C30

