„WODOCIĄGI NIEPOŁOMICE" sp. z o.o.
ul. DROGA KRÓLEWSKA 27, 32-005 NIEPOŁOMICE
NIP: 6832044382 REGON: 121018294
TEL. 12 28-11-661 TEL/FAX 12 28-12-423
(9)

Elżbieta Wielicki
ul. Dembowskiego 2
32-020 Wieliczka

PRZEKROJE WYKOPÓW

STUDNIA KANALIZACYJNA D600 mm PP
A1, A2, A3, A4, A5, A6
SKALA 1:20

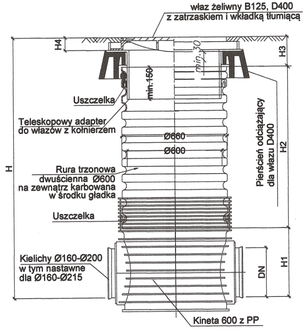

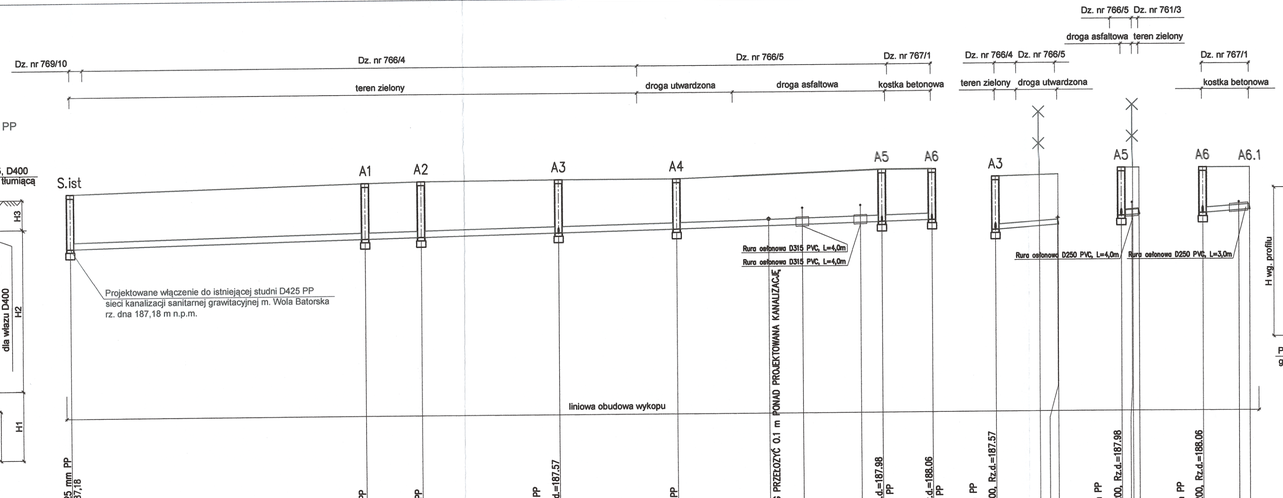

POZIOM PORÓWNAWCZY
175.00 m n.p.m.

| | | |