5405000

4580200

ŁĄCZY RYS. NR 3

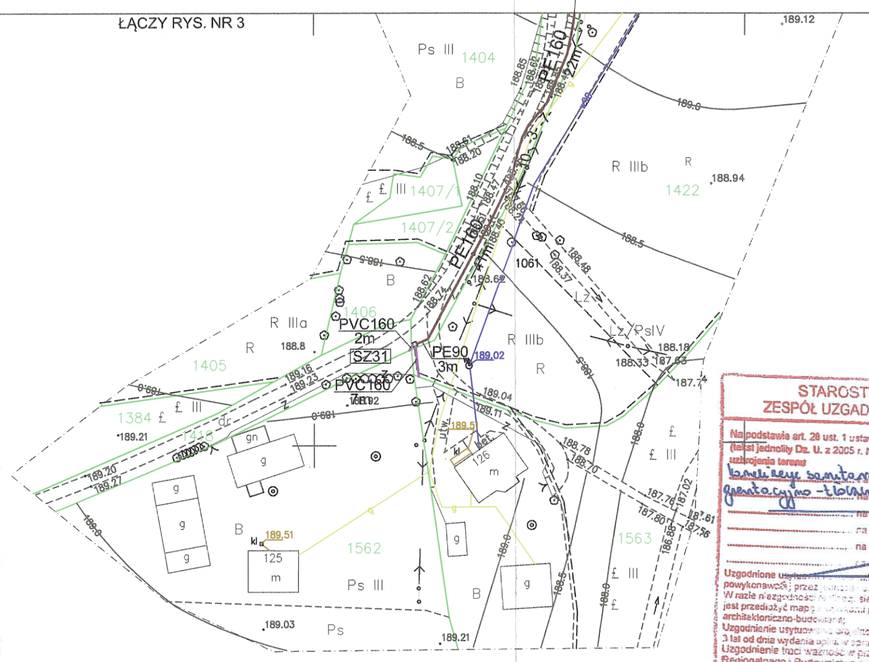


## LEGENDA:

- PROJ. RUROCIĄGI PODCIŚNIENIOWE
- PROJ. RUROCIĄGI GRAWITACYJNE
- SZ43 STUDZIENKA ZAWOROWA PROSTOKĄTNA 1,0x1,0m
- STUDZIENKA GRAWITACYJNA Ø425mm

STAROSTWO POWIATOWE W WIELICZCE
ZESPÓŁ UZGADNIANIA DOKUMENTACJI PROJEKTOWEJ

Na podstawie art. 28 ust. 1 ustawy z dnia 17 maja 1989 r. - Prawo geodezyjne i kartograficzne (tekst jednolity Dz. U. z 2005 r. Nr 240, poz. 2027) uzgodniono usytuowanie projektowanych sieci uzbrojenia terenu

kanalizacja sanitarna od A51 do A52
grawitacyjno - tłoczna na do
na odc. od do
na odc. od do
na odc. od do

Uzgodnione usytuowanie [illegible] na podstawie wytyczenia [illegible] inwentaryzacji powykonawczej przez [illegible] uprawnionego do wykonywania prac geodezyjnych. W razie niezgodności [illegible] sieci uzbrojenia terenu z uzgodnionym projektem inwestor zobowiązany jest przedłożyć map[illegible] powykonawczych właściwemu organowi administracji architektoniczno-budowlanej.

Uzgodnienie usytuowania projektowanych sieci uzbrojenia terenu zachowuje ważność przez okres 3 lat od dnia wydania opinii w sprawie uzgodnienia usytuowania projektowanych sieci uzbrojenia terenu. Uzgodnienie traci ważność w przypadku, o którym mowa w §13 rozporządzenia Ministra Rozwoju Regionalnego i Budownictwa z dnia 2 kwietnia 2001 r. w sprawie geodezyjnej ewidencji sieci uzbrojenia terenu oraz zespołów uzgadniania dokumentacji projektowej (Dz. U. Nr 30, poz. 455).

1830.2013
(dygn. opłaty)
Wieliczka 30.10.2013 r.

Z up. STAROSTY
[illegible]

Przygotowanie projektu na ZUDP
Przewodniczący Z...
STARSZY GEODETA
Opracował: [illegible]

"WODOCIĄGI NIEPOŁOMICKIE" SP z o.o.
ul. DROGA KRÓLEWSKA 27 32-005 NIEPOŁOMICE
NIP 6832044382 REGON 121018294
TEL. 012 28[illegible] TEL./FAX 012 28-12-423

Uzgodniono przebieg trasy sieci kanalizacji sanitarnej
Niepołomice dn. 06.08.2013 r.
KIEROWNIK DZIAŁU TECHNICZNEGO
[illegible]
mgr inż. Wojciech Jagła

ŁĄCZY RYS. NR 2

4580600

5404500

Starosta Wielicki
ul. Dembowskiego 2
32-020 Wieliczka
4

"WODOCIĄGI NIEPOŁOMICKIE" SP z o.o.
ul. DROGA KRÓLEWSKA 27 32-005 NIEPOŁOMICE
NIP 6832044382 REGON 121018294
TEL. 012 28[illegible] TEL./FAX 012 28-12-423
(9)

Projekt budowlany zatwierdzony
w decyzji pozwolenia na budowę
z dnia 17.12.2014
nr 364-6740.SM.690.2014

z up. STAROSTY
mgr inż. Aleksandra Osowska-Pałusińska
Inspektor w Wydziale Budownictwa
i Gospodarki Nieruchomościami

UWAGA:

1. Na skrzyżowaniach projektowanej sieci kanalizacyjnej z istniejącym gazociągiem na przewodach gazowych zastosować dwudzielne rury osłonowe typu INTEGRA dł. L=4,5m:
2. Na kable energetyczne i telekomunikacyjne krzyżujące się z projektowanym kolektorem sanitarnym należy nałożyć rury ochronne dwudzielne typu AROT o długości 3,0 m

**PROKOBUD**
Projektowanie , Konsultacje , Budowa

ul. Melanii 16
05-500 PIASECZNO - CHYLICZKI
Tel./Fax: (0-22) 858 78 51

| | |
|---|---|
| Inwestycja: | *Kanalizacja sanitarna sołectwa Zabierzów Bocheński. Kanalizacja sanitarna podciśnieniowo-tłoczna, zlewnia VS3 - zadanie 2.* |
| Obiekt: | *Sieć przewodów* |
| Rysunek: | *Projekt zagospodarowania terenu* |

| Projektanci: | Specjalność: | Nr uprawnień: | Data: | Podpis: | Stadium: |
|---|---|---|---|---|---|
| mgr. inż Mirosław Wnuk | *Inst. - inż.* | 5/Lb/96 | 09.2013 | | *Projekt budowlano-wykonawczy* |
| mgr. inż Marcin Podlaszewski | *Inst. - inż.* | | | | Skala: |
| mgr. inż Joanna Matys | *Inst. - inż.* | | | | 1:1000 |
| mgr. inż Konrad Czopek | *Inst. - inż.* | | | | |
| mgr. inż Andrzej Stańczak | *Inst. - inż.* | | | | |
| Sprawdzający: mgr. inż Danuta Bednarczyk | *Inst. - inż.* | 1583/Lb/82 | | | Nr rys. 5 |

4580600

5404500

163.433.032

1:1000

Poziom odniesienia: Kronsztadt 60

Układ współrzędnych: układ "65"

MAPA DO CELÓW PROJEKTOWYCH

woj.: małopolskie powiat: wielicki

gm.: Niepołomice obręb: Wola Batorska

Treść mapy zgodna z terenem na dzień 31.08.2012r. | Zlec. 74/2012.

Wykonał: dn.10.09.2012

MERKATOR s.c.
Biuro Usług Geodezyjnych
Minor & Wójtowicz
32-400 Myślenice, ul. Słowackiego 82
tel. 604-799-689, 600-698-923
NIP 681-17-59-845, REGON 357158931

GEODETA UPRAWNIONY
mgr inż. Ryszard Wójtowicz
Upr. nr 13094 zakr 1 i 2
32-400 Myślenice, DROGINIA 323

Starostwo Powiatowe w Wieliczce
Powiatowy Ośrodek Dokumentacji Geodezyjnej i Kartograficznej
W obszarze oznaczonym linią [illegible] aktualizacji treści mapy zasadniczej.
Dokumenty z pomiaru uzupełniającego przyjęto [illegible] 2012 - 10 - [illegible] i sprawdzonego pod [illegible]
NINIEJSZA MAPA MOŻE SŁUŻYĆ DO CELÓW PROJEKTOWYCH
Projektowane obiekty budowlane wymagające [illegible] budowlaną pedagogię, wytyczenia i inwentaryzacji [illegible] mogą być uprawnione do wykonywania prac geodezyjnych.
2012 - 10 - 1[illegible]
(miejscowość i data)
(tytuł i [illegible] STAROSTY
[illegible]
mgr inż. Mirosław Filak
Inspektor Kontroli Dokumentacji

34.85/47/2012

Zakres opracowania
431.234
433.04