Stanisła Wielicki
ul. Dmitrowskiego 2
32-020 Wieliczka
4

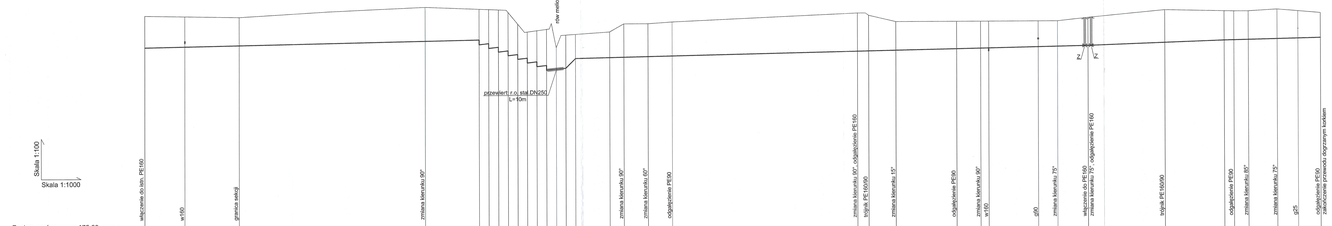
Skala 1:1000
Skala 1:1000
Poziom porównawczy 175,00 m npm.
przewiert r.o. stal DN250
L=10m
zmiana kierunku 90°
zmiana kierunku 90°
zmiana kierunku 90°
zmiana kierunku 75°
zmiana kierunku 75°
zmiana kierunku 15°
zmiana kierunku 90°
zmiana kierunku 90°
zmiana kierunku 75°
zmiana kierunku 87°
zmiana kierunku 75°
odgałęzienie PE90
odgałęzienie PE90
odgałęzienie PE90