



Profil podłużny

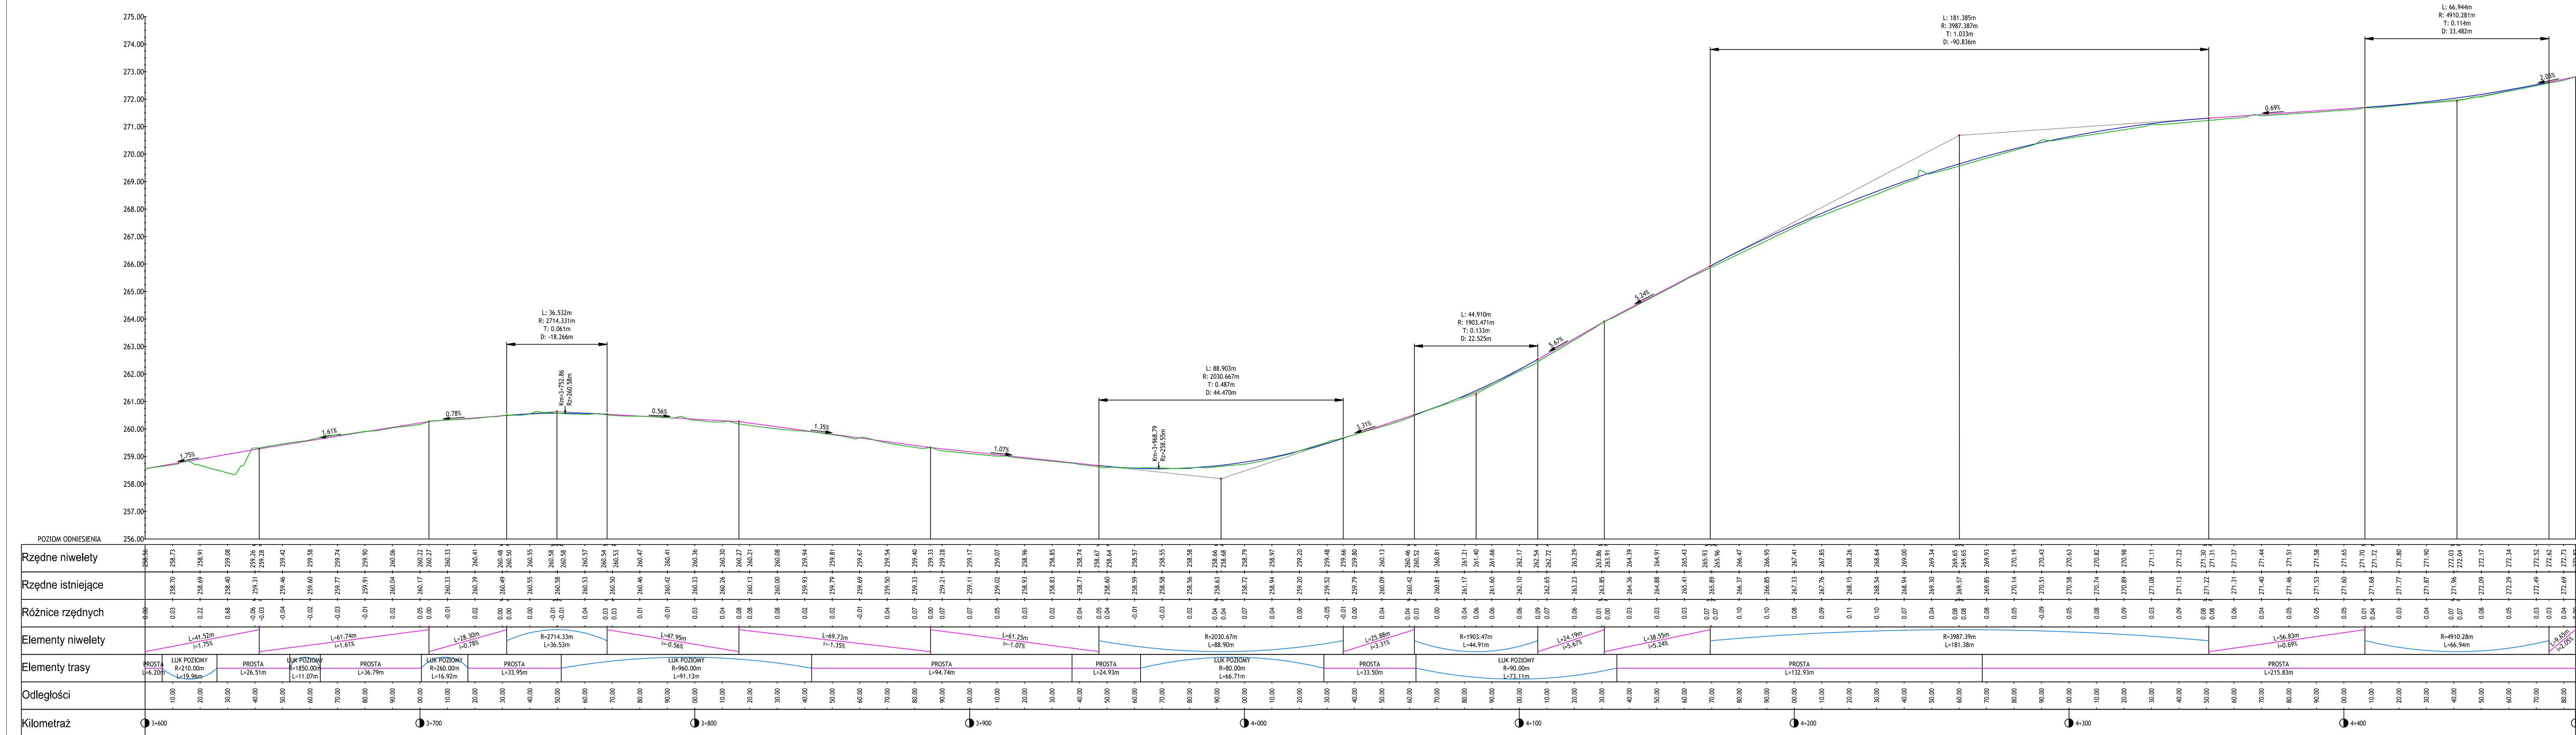

Zamawiający	Powiat Głubczycki z siedzibą w Głubczycach, 48-100 Głubczyce, ul Kochanowskiego 15			
Temat	"Przebudowa drogi powiatowej nr 12010 na odcinku Głubczyce - Bogdanowice (km 0+000 do km 4+400)"			
Jednostka	<div><div><div>CERTIGOS</div></div><div>CERTIGOS Mateusz Kałuża 44-203 Rybnik; ul. Brzezińska 8A</div></div>			
Opracował	mgr inż. Marceł Hawetek	Nr upr.	-	PODPIS:
Opracował	inż. Łukasz Palki	Nr upr.	-	PODPIS:
Projektował	mgr inż. Tomasz Gacek	Nr upr.	SLK/3672/PWOD/11	PODPIS:
Data:	PRZEDMIOT RYSUNKU:	SKALA:		NUMER RYSUNKU:
Lipiec 2017	Profil podłużny	1:100 / 1:500		5.4