


ZAKŁAD DIAGNOSTYKI LABORATORYJNEJ I MIKROBIOLOGICZNEJ

CZĘŚĆ "C" BUDYNKU DIAGNOSTYCZNEGO

CZĘŚĆ "D" BUDYNKU DIAGNOSTYCZNEGO

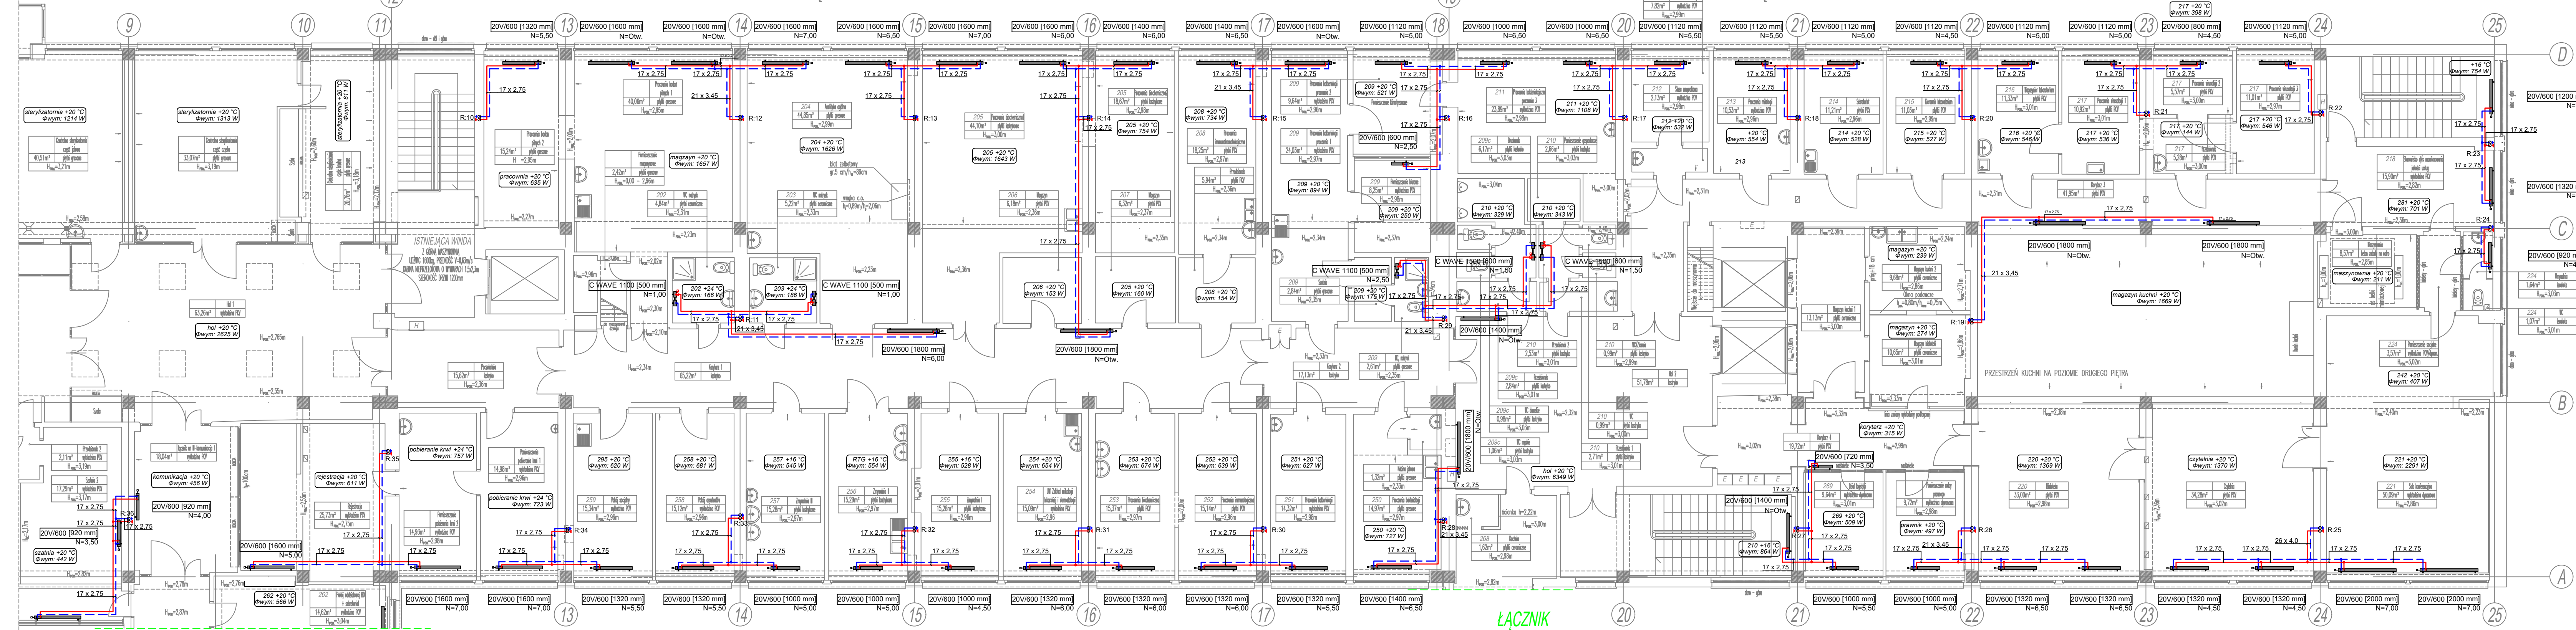

"A"

ŁĄCZNIK NR III

ŁĄCZNIK NR IV

DZIAŁ LOGISTYKI, MAGAZYNY

BIBLIOTEKA MEDYCZNA

"A"

ŁĄCZNIK NR III


"B"

ŁĄCZNIK NR IV

Legenda:

— proj. C.O. zasilanie

- - - proj. C.O. powrót

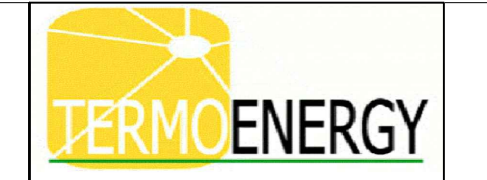

TERMOENERGY
inż. Józef Zieleziński
ul. Arystofanesa 85
60-461 Poznań

TEMAT:
TERMOMODERNIZACJA BUDYNKU
SZPITALA WOJEWÓDZKIEGO W
POZNANIU

INWESTOR
SZPITAL WOJEWÓDZKI W POZNANIU
UL. JURASZÓW 7/19
POZNAŃ

PROJEKTOWAŁ
mgr inż. Roman Salach
WKP030/PWOS06

SPRAWDZIŁ
mgr inż. Grzegorz Dopierała
WKP0137/POSG09

OPRACOWAŁ
inż. Damian Rzeszowski

BRANŻA
SANITARNA

TYTUŁ
BUD. DIAGNOSTYCZNY,
RZUT PIĘTRA II - INST. C.O.

SKALA	STADIUM	RYSunek
1:100	PB	08
DATA	ARKUSZ	
2016-11		