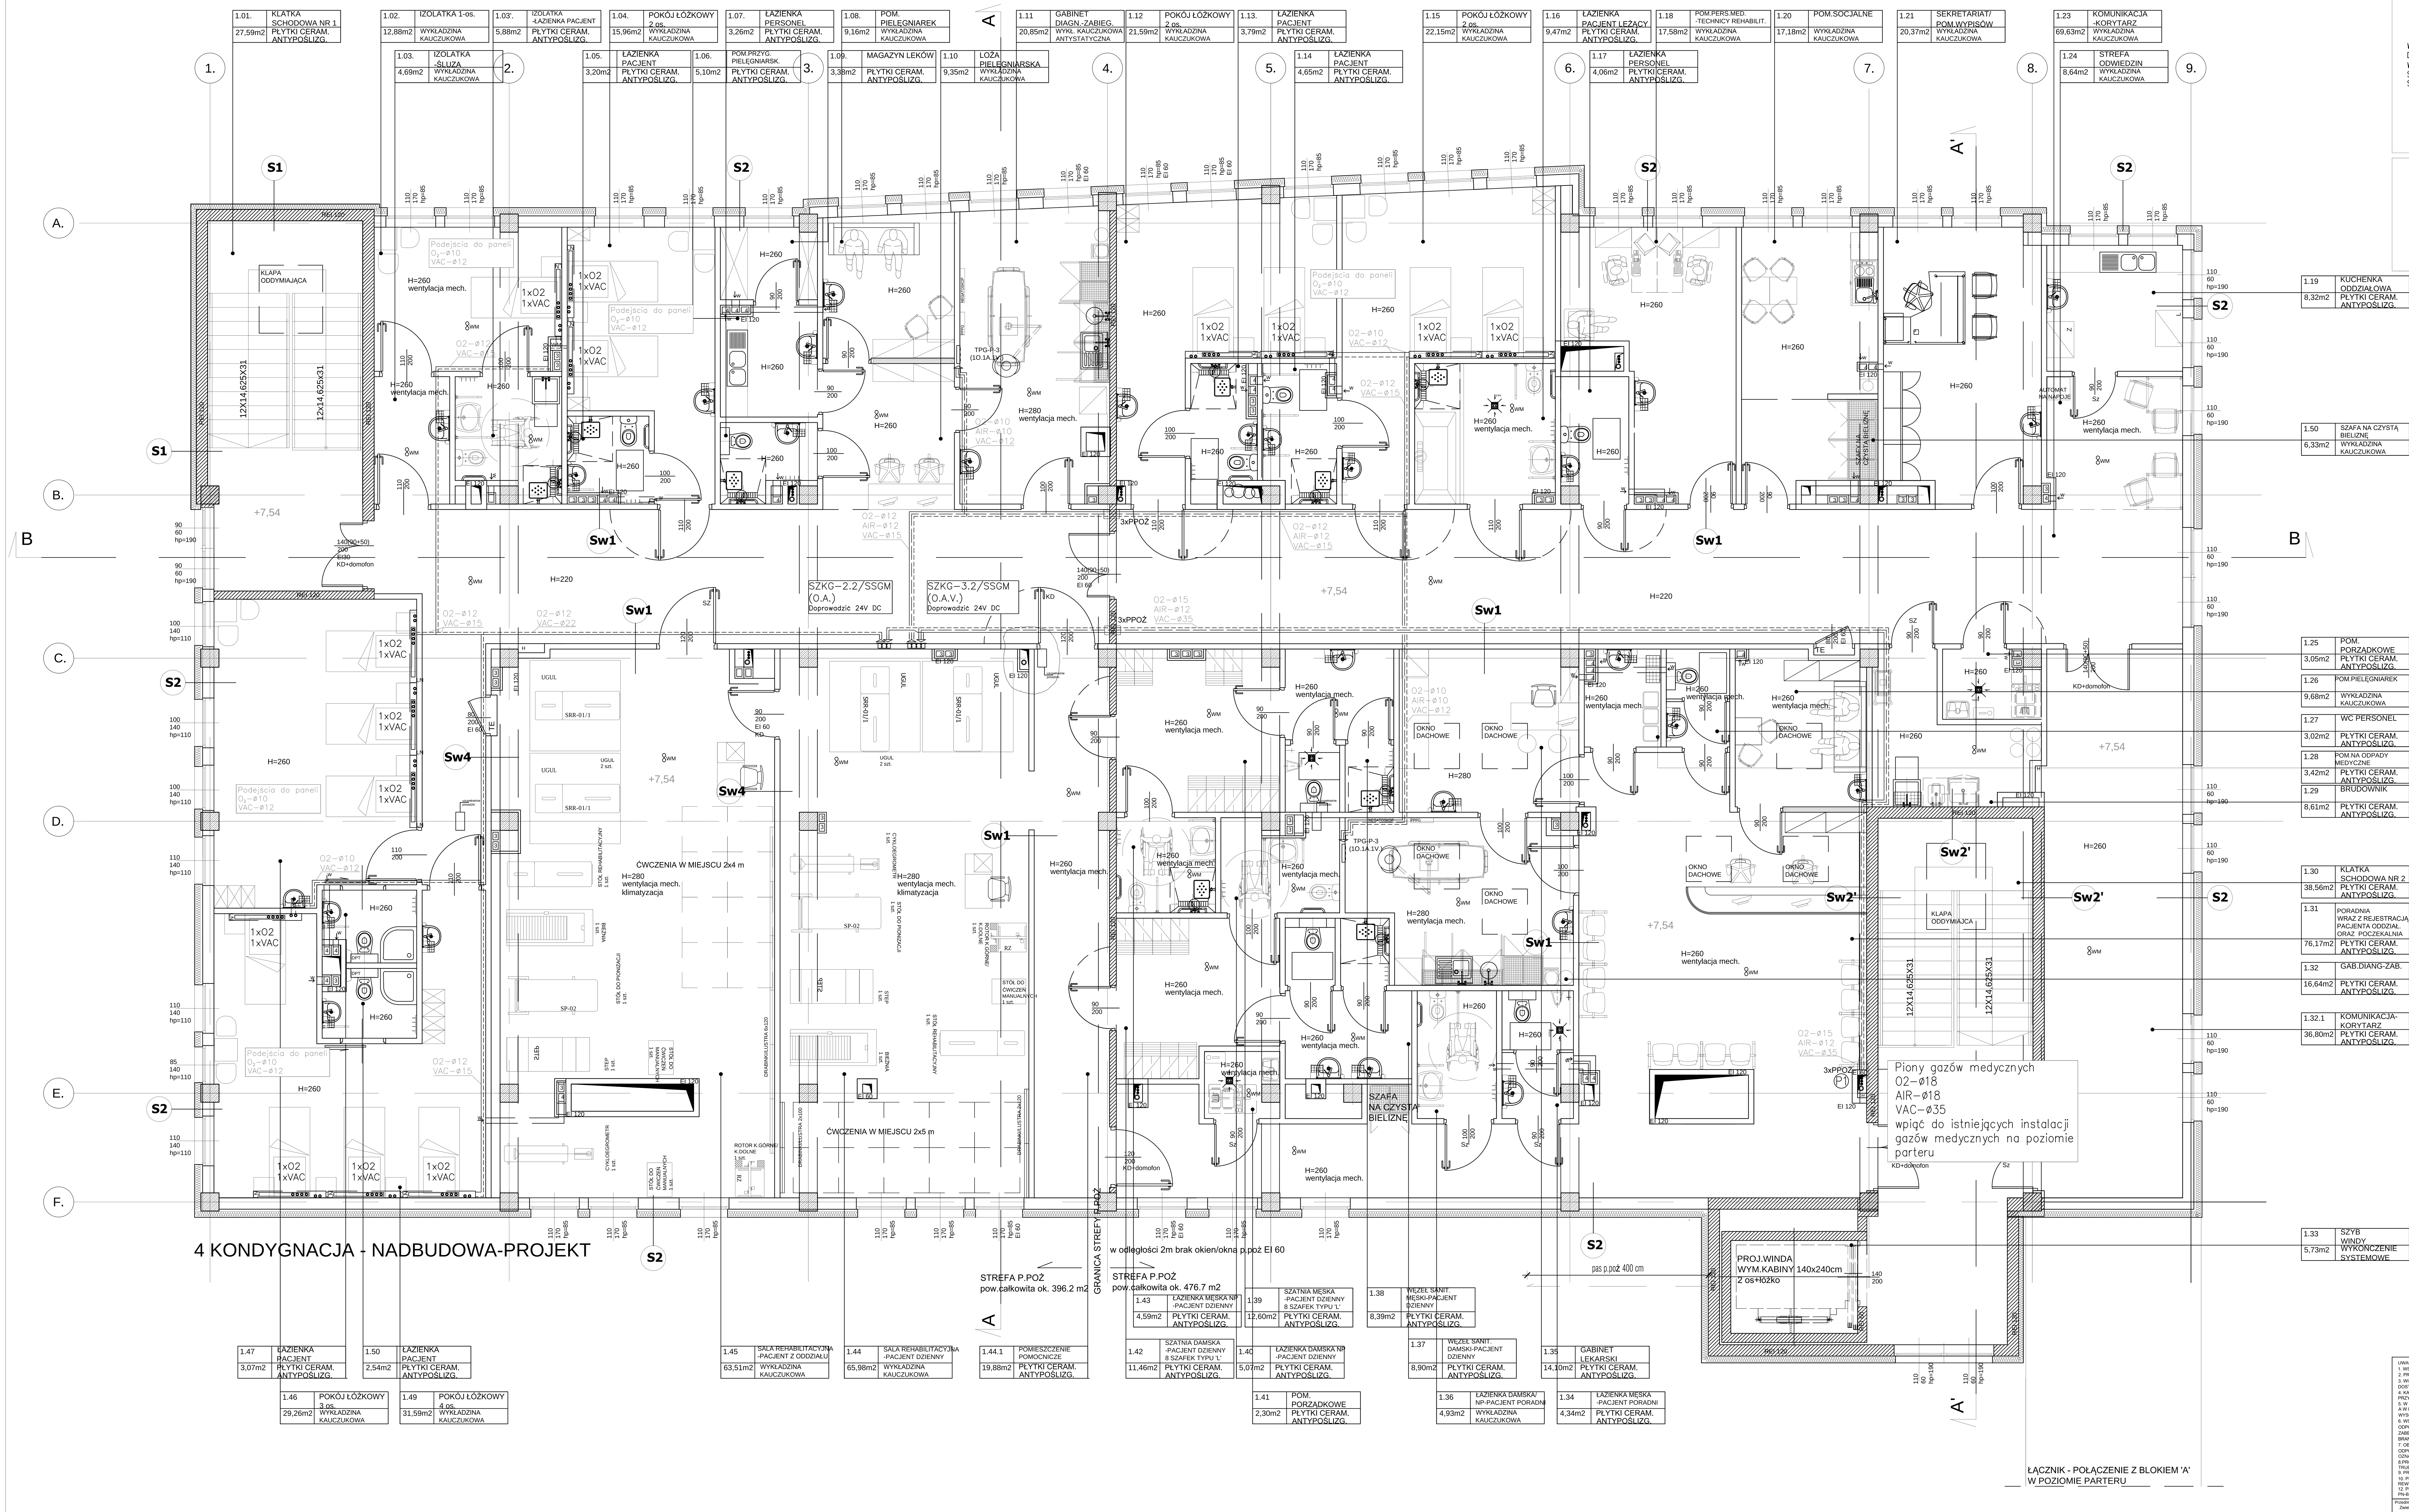

LEGENDA:

————	O_2	TLEN MEDYCZNY
— — —	AIR	SPRĘŻONE POWIETRZE MEDYCZNE 5bar
- - - -	VAC	PRÓŻNIA MEDYCZNA

Przykładowe opisy średnic rur:

O2-ø10
AIR-ø10
VAC-ø12

O2-ø12
AIR-ø12
VAC-ø15

O2-ø15
AIR-ø15
VAC-ø22

Uwagi:

1. Odcinki poziome rurociągów prowadzić ponad stropem podwieszonym na uchwytach mocowanych do sufitu.
2. Odcinki pionowe rurociągów prowadzić p/t dokładnie w osi montowanych urządzeń.
3. Skrzynki zaworowe SZKG montować na wys. 1,5m od posadzki (krawędź dolna)
4. Ścienne tablice poboru gazów medycznych TPG-P montować na wys 1,6m (krawędź górna)

Zespół kontrolno-informacyjny gazów medycznych z sygnalizatorem (wejście instalacji: góra, wyjście instalacji: góra)

SZKG/SSGM

Wysokość montażu 1,5-1,6m do osi manometrów.
Doprowadzić 24V
Wymiary otworu: (szer. X wys. X głęb.)
SZKG-2 - 280 X 400 X 110
SZKG-3 - 390 X 400 X 110

SZKG-2/SSGM
SZKG-3/SSGM
Widok poglądowy

Tablica poboru gazów medycznych - podtynkowa
TPG-P

Widok poglądowy

TPG-P-3
(O.A.V)

UWAGI:
1. WSZYSTKIE WYMIARY SPRAWDZIĆ NA BUDOWIE.
2. PROJEKT ROZPATRYWAĆ ŚCIŚLE Z PROJEKTAMI BRANŻOWYMI.
3. WIDOKI ŚCIAN ZE SZCZGÓŁAMI ZABUDOWY I ZAKOŃCZEŃ INSTALACYJNYCH WYKONUJE FIRMA DOSTARCZAJĄCA WYPOSAŻENIE, WYBRANA W DRODZE PRZETARGU.
4. KAŻDORAZOWO W LINII WYKOŃCZENIA PROGU WPROWADZAĆ LISTWĘ PROGOWĄ A W PRZYPADKU TOALET LISTWĘ PROGOWĄ NAJAZDOWĄ
5. W KORYTARZACH WYKONAĆ SUFITY PODWIESZANE RASTROWE 60x60cm A W POZOSTAŁYCH POMIESZCZENIACH SUFITY PODWIESZANE G-K NA RUSZCIE STALOWYM, WYSOKOŚĆ JAK NA RZUCIE, SUFITY G-K WYPOSAŻYĆ W KLAPY REWIZYJNE.
6. WSZELKIE PRZEJŚCIA INSTALACYJNE PRZEZ PRZEGRODY ZABEZPIECZYĆ DO ODPOWIEDNIEJ ODPORNOŚCI OGNIOWEJ (EI) A W PRZYPADKU KANAŁÓW WENTYLACYJNYCH PRZEJŚCIA ZABEZPIECZYĆ DODATKOWO NA DYMOSZCZELNOŚĆ (IES) ZG. Z WYMOGAMI P.POŻ ORAZ PROJ. BRANŻOWYMI.
7. OBUDOWĘ KLATEK SCHODOWYCH ORAZ SZYBÓW DŹWIGOWYCH ZABEZPIECZYĆ DO ODPOWIEDNIEJ ODPORNOŚCI OGNIOWEJ ZG. Z WYMOGAMI P.POŻ ORAZ PROJ. BRANŻOWYMI ORAZ OZNACZENIAMI NA RZUTACH.
8.PROJ. IZOLACJE TERMICZNE NA PRZEGRODACH P.POŻ WYKONAĆ Z WEŁNY MINERALNEJ TRUDNOZAPALNEJ
9. PROJ. KRATKI WENTYLACYJNE W DRZWIACH zg. z proj. wentylacji i klimatyzacji.
10. PROJ. PIONY KANALIZACJI SANITARNEJ OBUDOWAĆ PŁYTAMI GKF, WYPOSAŻYĆ W DRZWICZKI REWIZYJNE
12. PROJEKTOWANE PRZEGORDY POSIADAJĄ WYMAGANE PARAMETRY AKUSTYCZNE ZG. Z NORMĄ PN-B-02151-3:2015-10

Przedmiotowy projekt jest chroniony prawem autorskim z dn. 4 lutego 1994r. (Dziennik Ustaw nr 24 z dn. 23.02.1994r.). Zwielokrotnienie egzemplarzy, odsprzedaż lub inne wprowadzanie do obrotu oraz opracowanie zależne w postaci koncepcji ostatecznej i projektu budowlanego lub wykonawczego bez zgody autorów jest zabronione.

STUDIO Q
"STUDIO QUATTRO" arch. Hanna Kramarczyk-Le śniak
pracownia: 40-540 Katowice, ul. Szpaków 51;
tel./fax (32) 257 06 65; e-mail: hanna.lesniak@studioquattro.eu

	OBIEKT: Projekt wykonawczy pod nazwą: "Utworzenie Centrum leczenia chorób osób w podeszłym wieku - Oddziału Geriatrycznego w Szpitalu Powiatowym w Limanowej im. Miłosierdzia Bożego"		NUMER PROJEKTU: 002/2017; FAZA: PW
BRANŻA: GAZY MED.	TREŚĆ: RZUT 4 KONDYGNACJI - II PIĘTRO - INSTALACJE GAZÓW MEDYCZNYCH		SKALA: 1:50
AUTOR/ OPRACOWAŁ	mgr inż. Kzysztof Imbra nr upr. 71/Sz/2002		DATA: 04.2017
OPRACOWAŁ	mgr inż. Katarzyna Jaśkiewicz		
	mgr inż. Małgorzata Kosińska		
SPRAWDZIŁ	mgr inż. Grzegorz Kecman upr. bud. nr 77/Sz/2002		NR RYS. 2/GM