

POKÓJ 21A



POKÓJ 21



POKÓJ 24



POKÓJ 22



POKÓJ 23




POKÓJ 24



POKÓJ 23A



POKÓJ 25

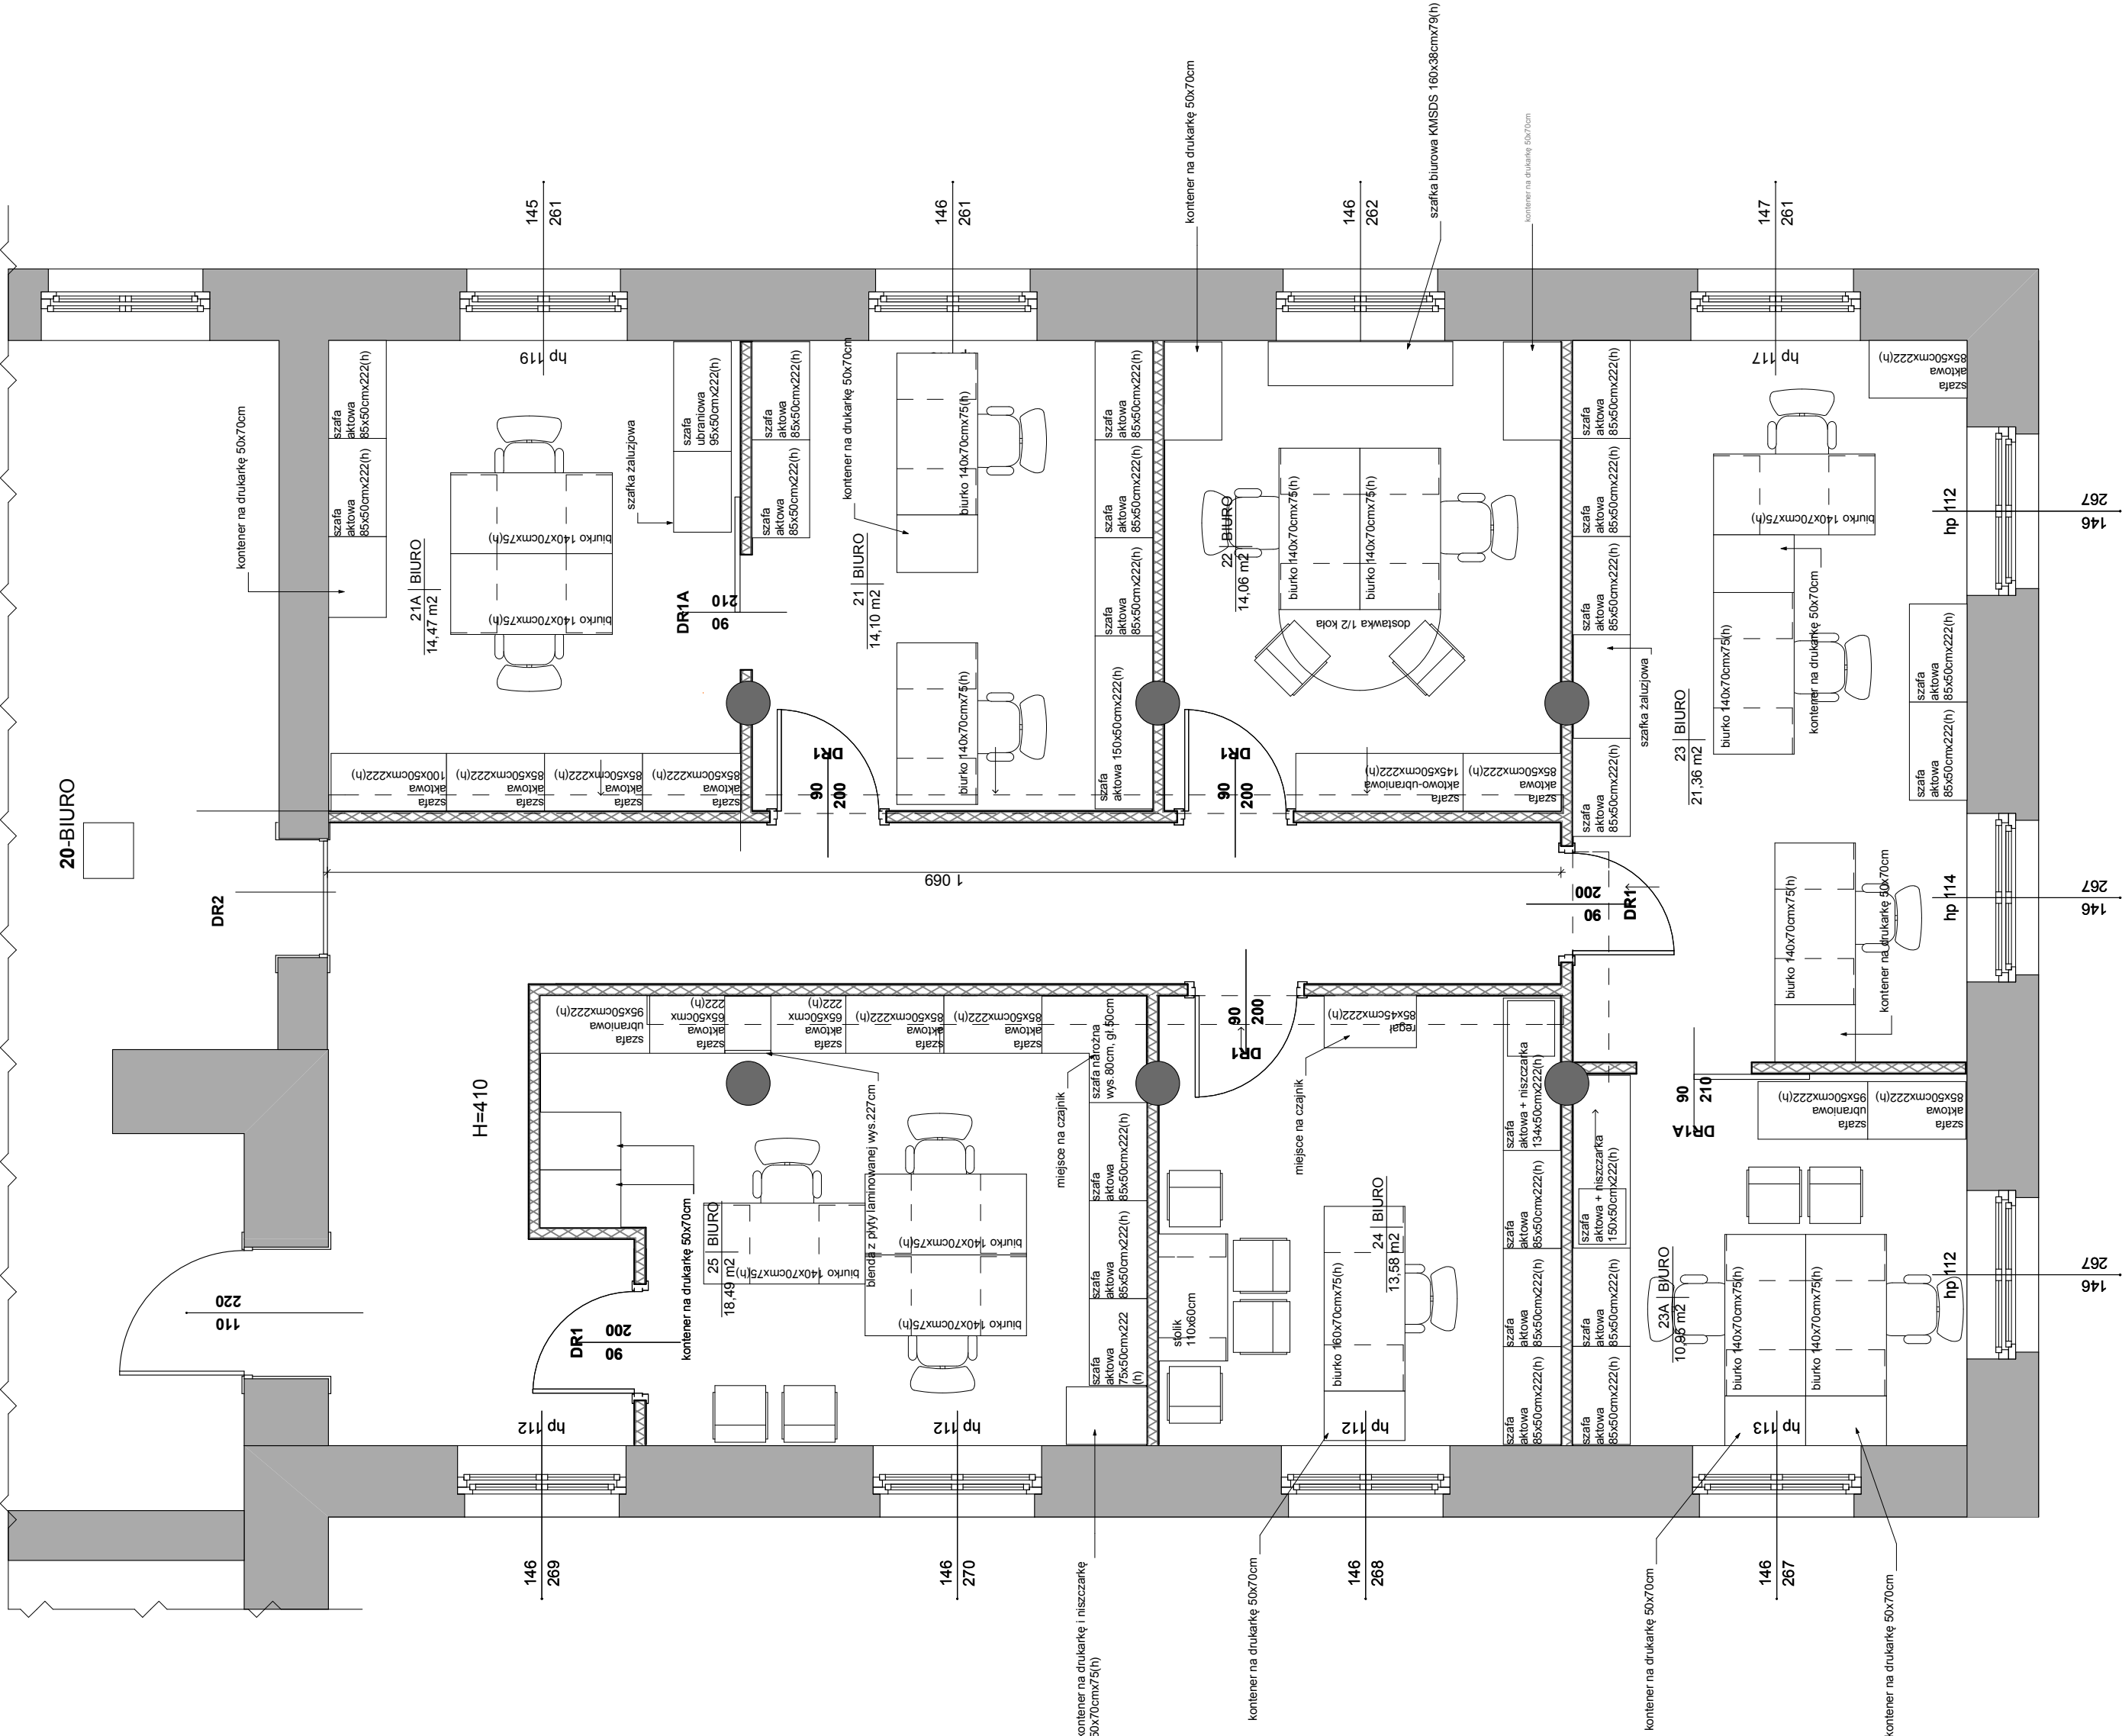

POMIESZCZENIA BIUROWE SKRZYDŁO WSCHODNIE

UWAGA:

1. Wymiary szaf pobrać z natury po wykonaniu nowych ścianek działowych.
2. W szfach żaluzyjnych i szafach z niszczarkami uwzględnić otwory na gniazdko do podłączenia urządzeń.

<b>Studio</b> ul. Koszaka 35/2 85-307 Bydgoszcz www.studio11.pl		85-307 Bydgoszcz ul. Koszaka 35/2 www.studio11.pl
<b>PROJEKT ARANŻACJI POKOI BIUROWYCH</b>		
INWESTOR:	KUJAWSKO POMORSKI URZĄD WOJEWÓDZKI ul. JAGIELLONSKA 3, Bydgoszcz	1:50
TEMAT:	Przebudowa wybranych pomieszczeń na parterze w skrzydle wschodnim budynku Urzędu Wojewódzkiego przy ul. Jagiellońskiej 3 w Bydgoszczy.	
PROJEKTANT:	mgr inż. arch. i inż. architekt. int. POCWA-ARH-2020/3	
BRANŻA:	ARCHITEKTURA	FAZA
DATA:	20.06.2018	SKALA
	1:50	INSTRUMENT
		BUDOWLANY
		5